





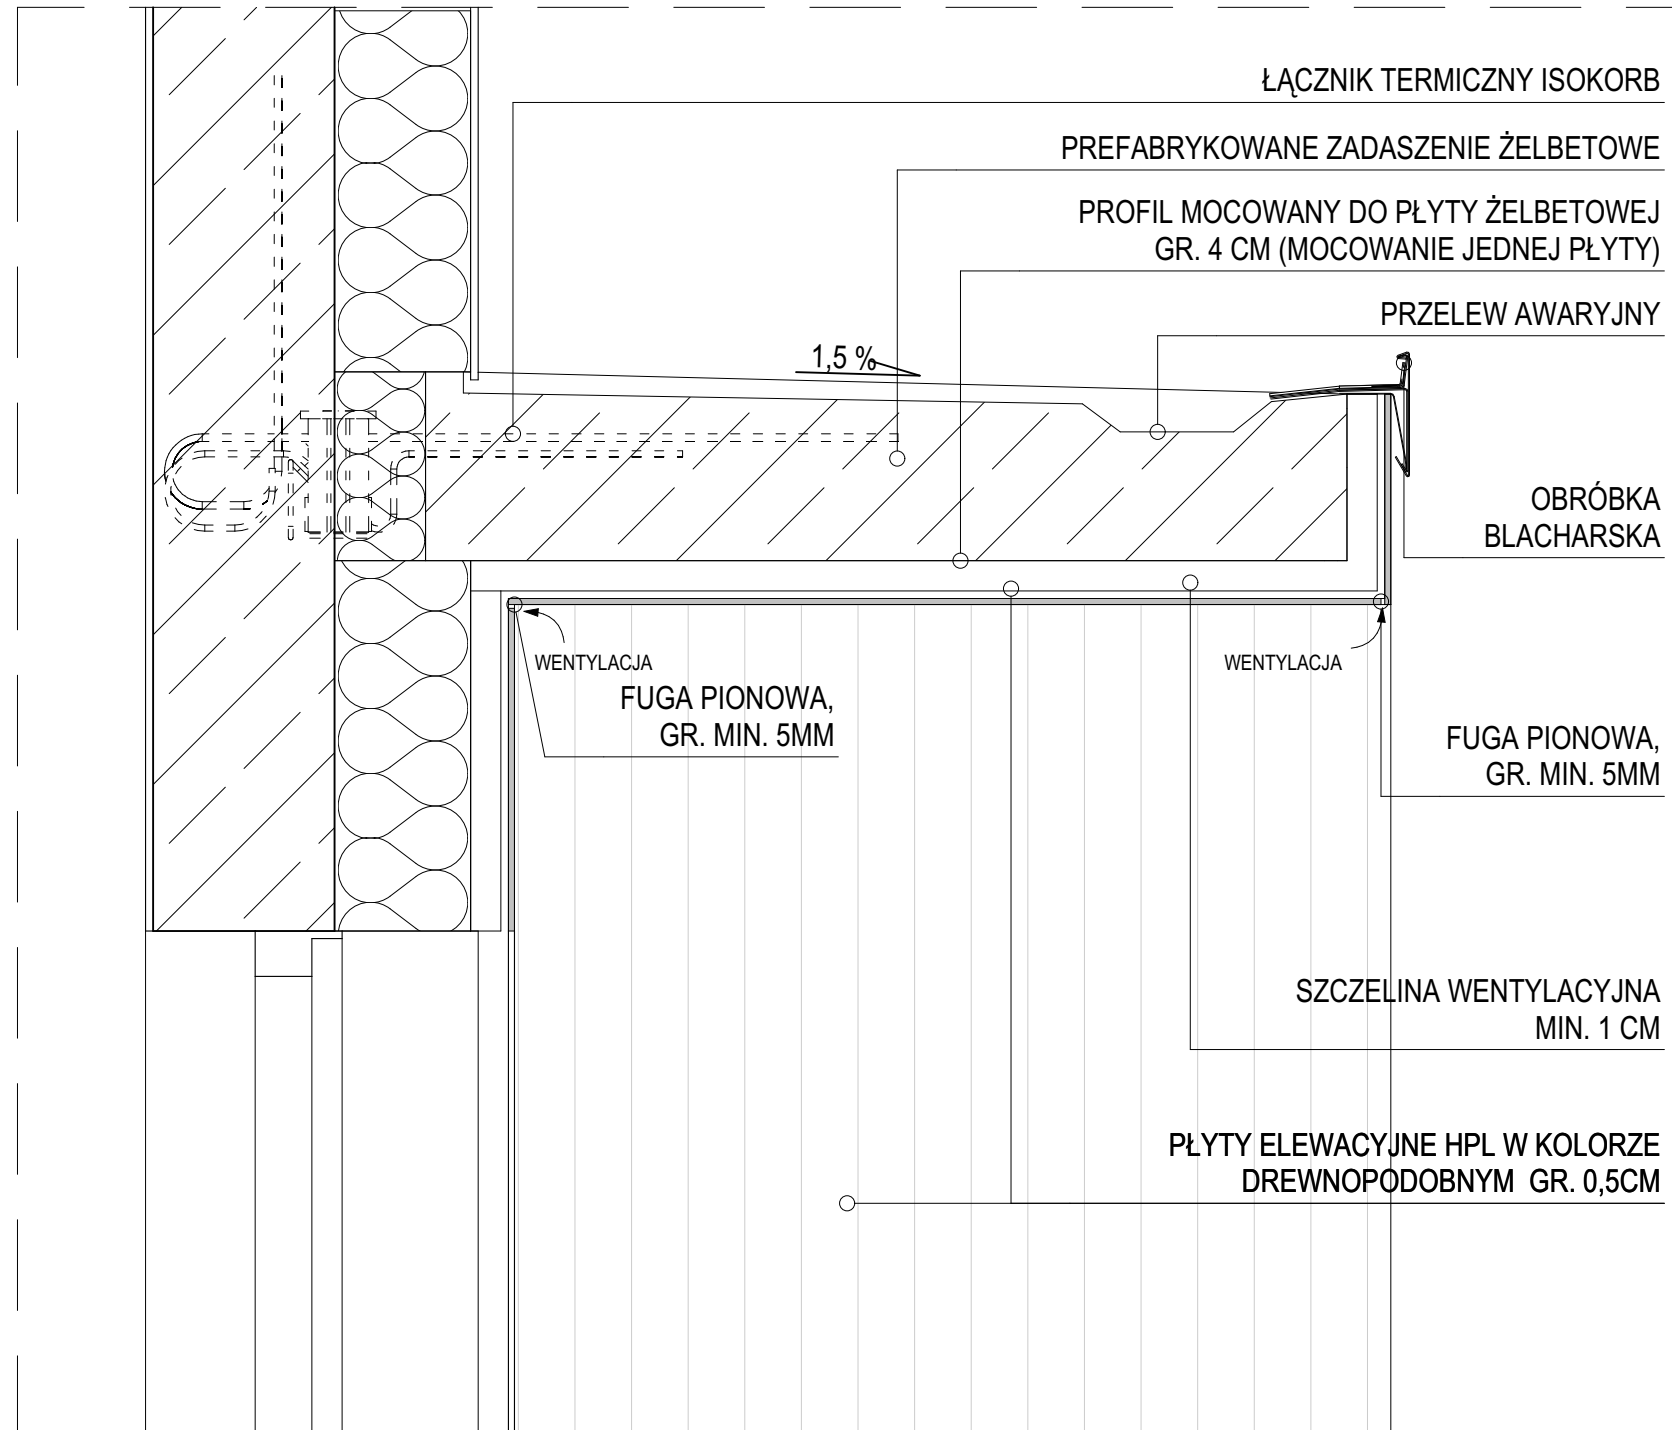

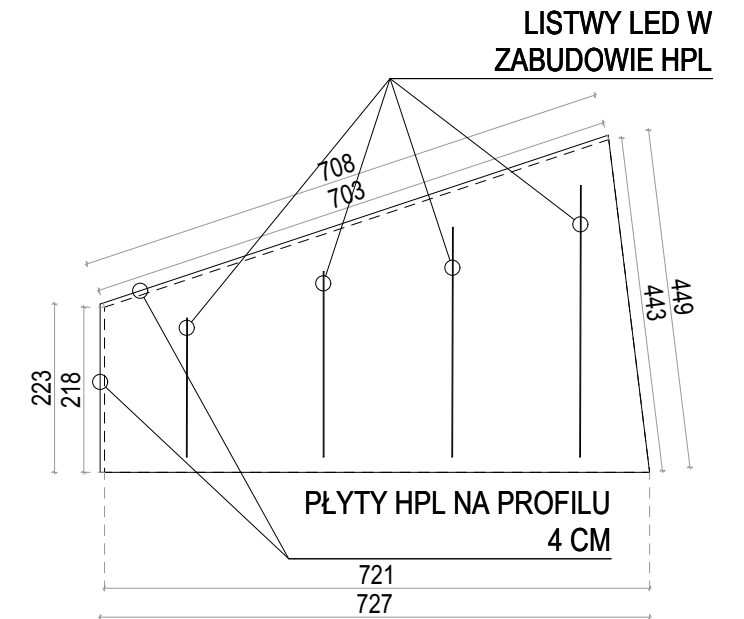

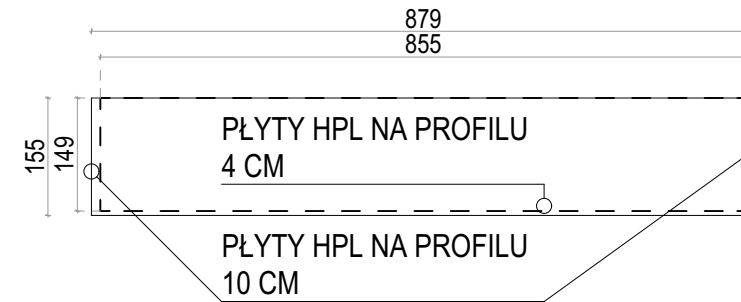

**ZESTAWIENIE DASZKÓW OBUDOWANYCH PŁYTĄ HPL**  
**SKALA 1:100**

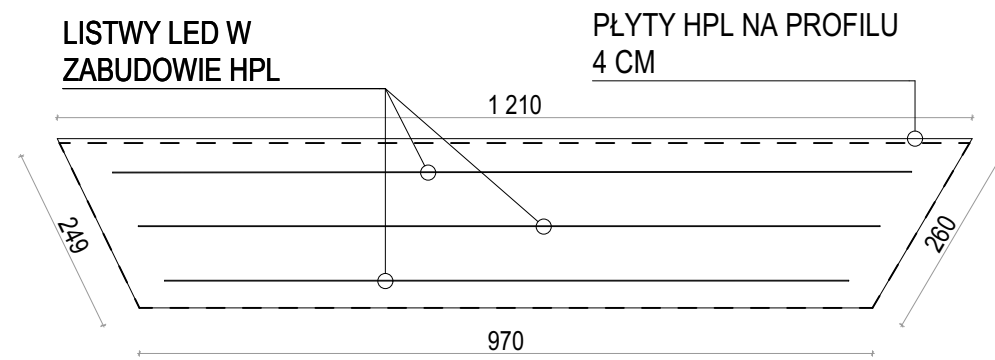

DETAL DASZKÓW OBUDOWANYCH PŁYTĄ HPL  
SKALA 1:10

PRACOWNIA PROJEKTOWA: <b>BCM ARCHITEKCI SP. Z O.O.</b> ul. Purkyniego 1/413, 50-155 Wrocław		
INWESTOR: <b>GINA CZERNICA</b> ul. Kolejowa 3, 55-003 Czernica		 <b>Gmina CZERNICA</b>
ADRES INWESTYCJI: <b>NADOLICE WIELKIE</b> ul. Wiedzy, 55-003 Nadolice Wielkie działki nr: 309/1026, 309/1027; AM-01; Nadolice Wielkie		STADIUM: <b>PROJEKT WYKONAWCZY</b>
TEMAT: <b>ZESPÓŁ SZKOLNO-PRZEDSZKOLNY WRAZ Z NIEZBĘDNĄ INFRASTRUKTURĄ TECHNICZNĄ</b>		DATA OPRACOWANIA: <b>9.2024</b>
GŁÓWNY PROJEKTANT: <b>mgr inż. arch. Zuzanna Bińczyk</b>	NR UPRAWNIEN: <b>01/DSOKK/2013</b>	PODPIS: 
SPRAWDZAJĄCY: <b>mgr inż. arch. Jacek Miller</b>	<b>324/88/UW</b>	
OPRACOWUJĄCY: <b>mgr inż. arch. Dawid Lichosyt</b>	<b>17/DSOKK/2022</b>	
ARCHITEKTURA ASYSTENCI: <b>mgr inż. arch. Monika Majer</b>		
SKALA: <b>1:10</b>	TEMAT RYSUNKU: <b>DETAL - DASZKI OBUDOWA PŁYTY HPL</b>	NR RYSUNKU: <b>A.PW.E1.DJ</b>