OZNACZENIA BRANŻOWE

SYMBOL	WYSZCZEGÓLNIENIE
	PION INST. CENTRALNEGO OGRZEWANIA C.O.
	INSTALACJA OGRZEWANIA – ZASILANIE PĘTLI
	INSTALACJA OGRZEWANIA – PĘTLA GRZEWCZA
	ROZDZIELACZ INSTALACJI OGRZEWANIA PODŁOGOWEGO
	NR POMIESZCZENIA/ PROJEKTOWANA TEMP./ STRATY CIEPŁNE
	OZNACZENIE PĘTLI PCW, PE80/100 ROZSTAW RUR OGRZEWCZYCH ŚLADOWE OBCIĄŻENIE PĘTLI MAX GĘSTOŚĆ POWIERZCHNIOWA

UWAGI BRANŻOWE

1. Instalację c.o. prowadzić zgodnie z wytycznymi producenta rur.

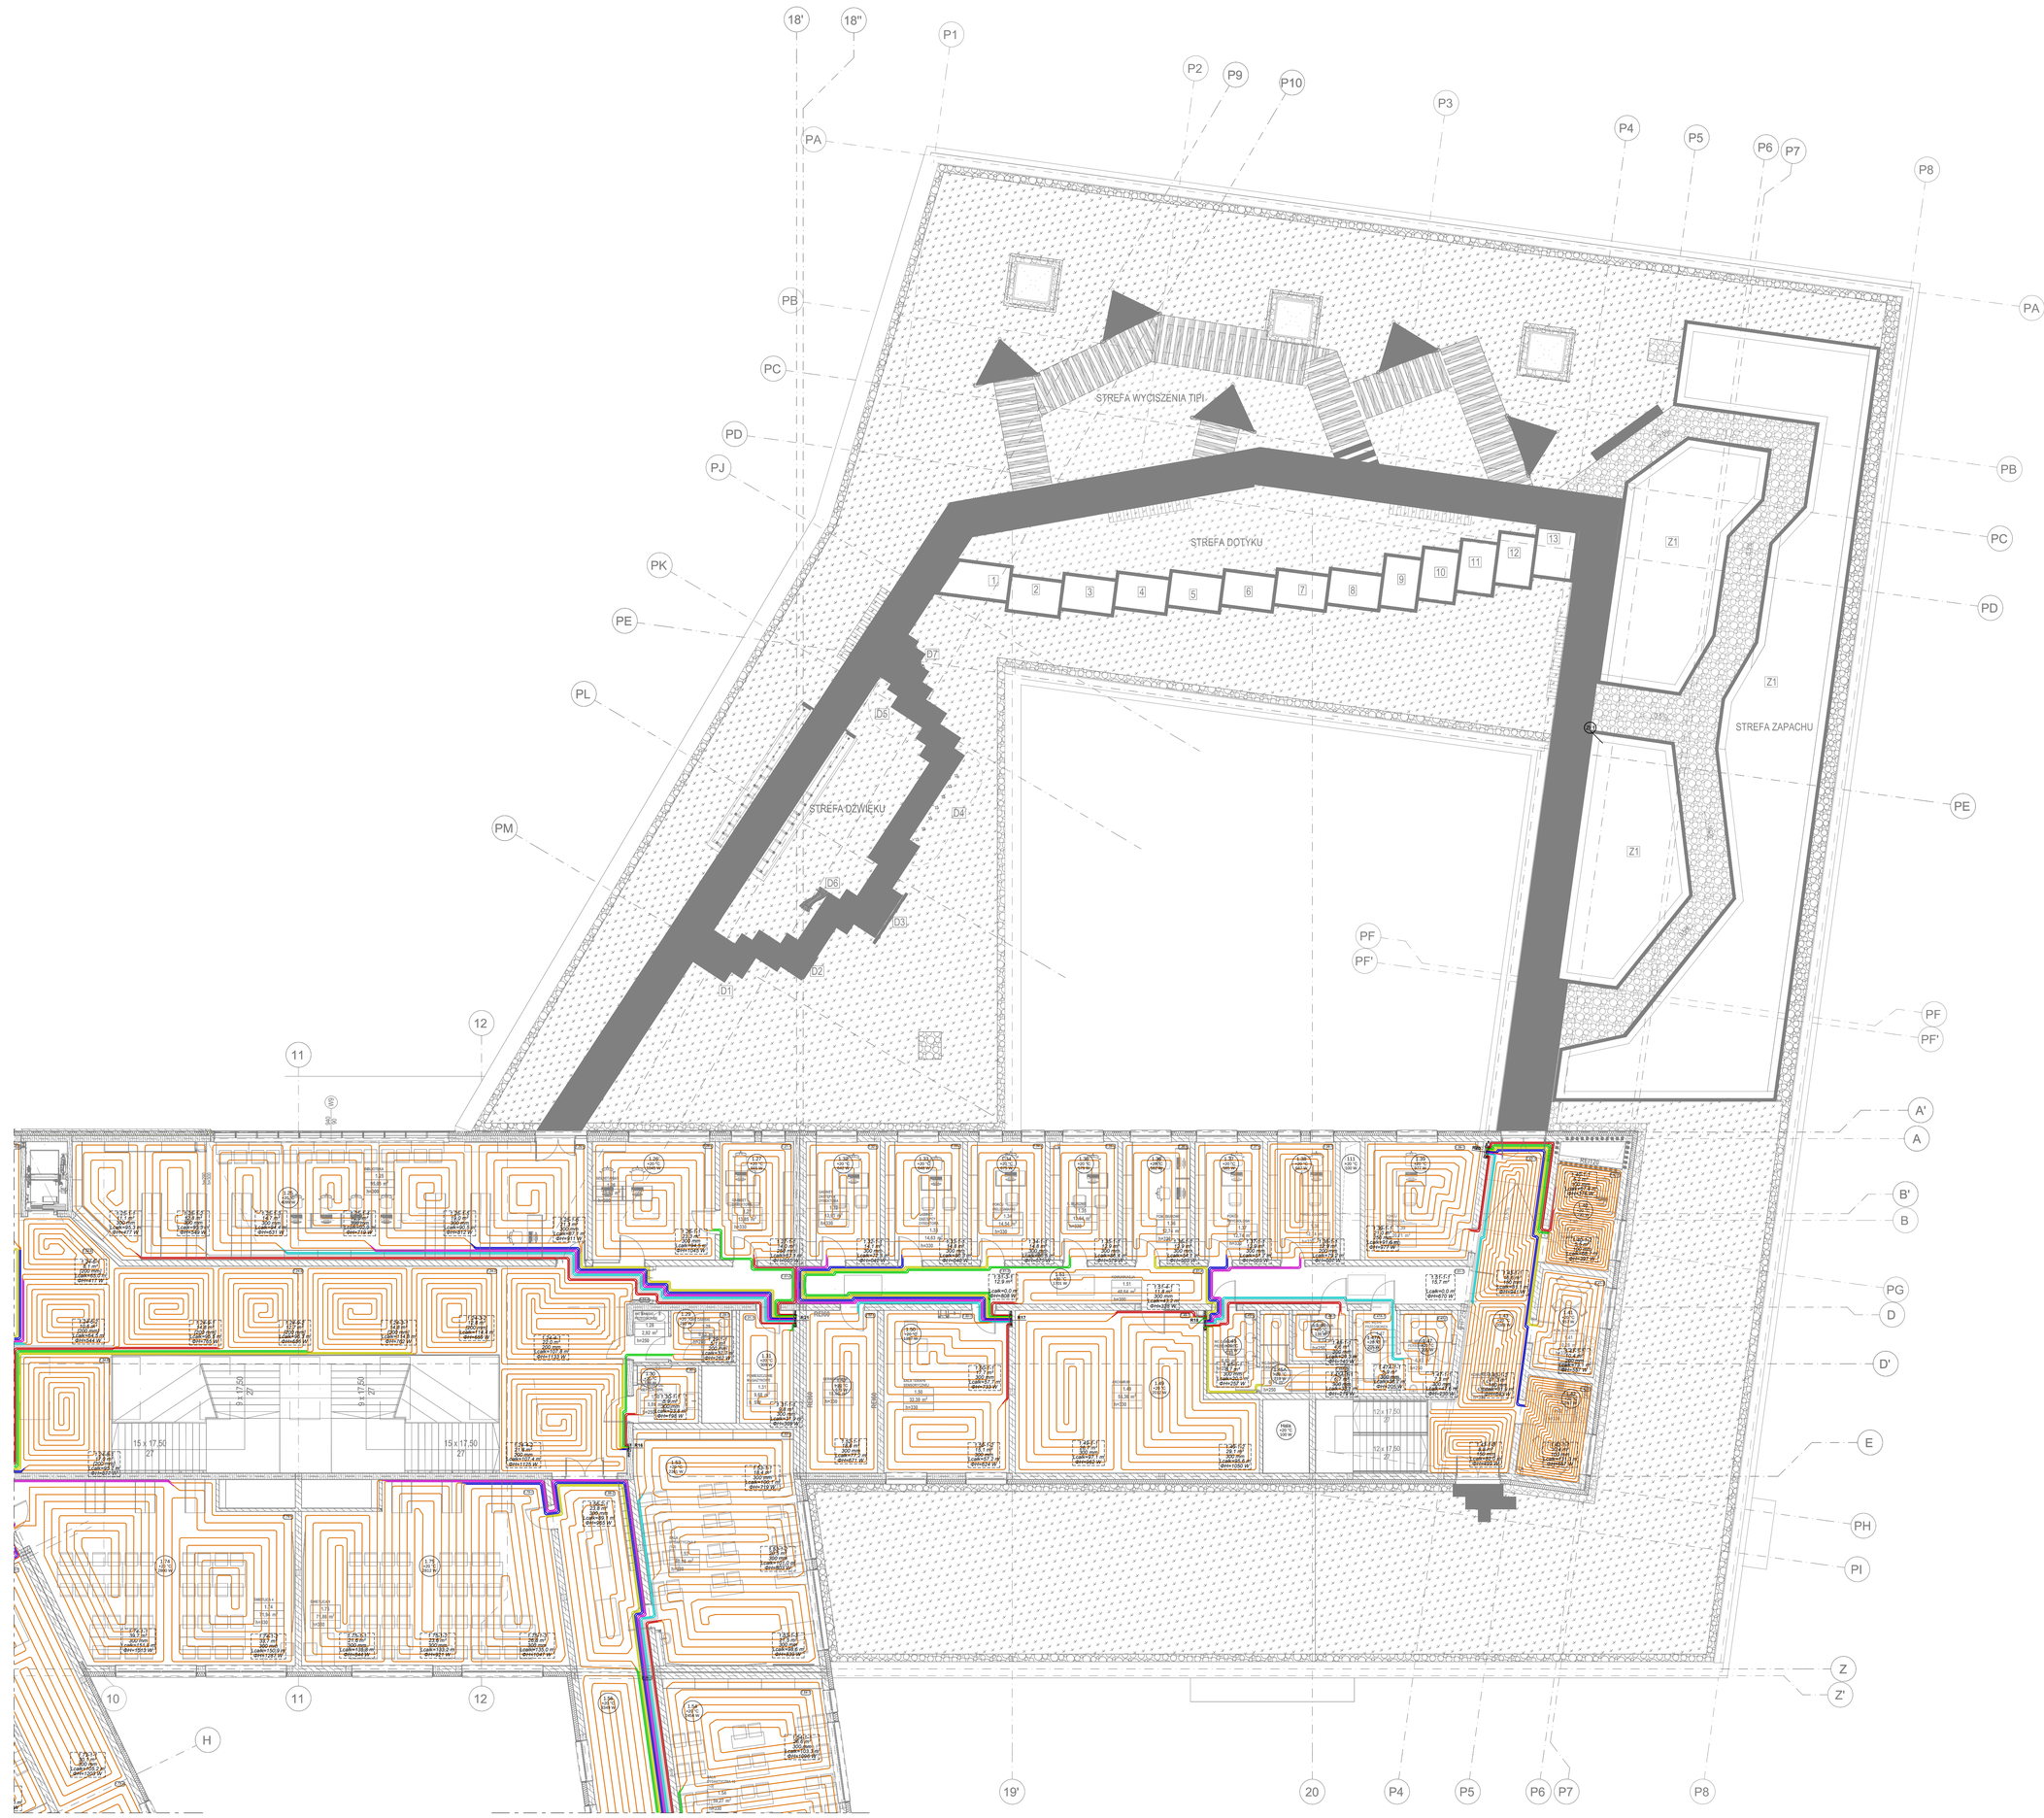

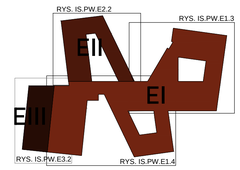

SCHEMAT ETAPOWANIA

PRACOWANIA PROJEKTOWA: BCM ARCHITEKCI SP. Z O.O. ul. Purkyniego 1/413, 50-155 Wrocław		BCM
INWESTOR: GMINA CZERNICA ul. Kolejowa 3, 55-003 Czernica		Gmina CZERNICA
ADRES INWESTYCJI: NADOLICE WIELKIE ul. Wiedzy, 55-003 Nadolice Wielkie działki nr: 309/102A, 309/102?, AM-01; Nadolice Wielkie		STADIUM: PROJEKT WYKONAWCZY
TEMAT: ZESPÓŁ SZKOLNO-PRZEDSZKOLNY WRAZ Z NIEZBĘDNĄ INFRASTRUKTURĄ TECHNICZNĄ		DATA OPRACOWANIA: 16.09.2024
PROJEKTANT: mgr inż. Krzysztof Kukułka	NR UPRAWNIEŃ: 302/DOŚ/11	PODPIS:
SPRAWDZAJĄCY: mgr inż. Aleksandra Wszoła	309/DOŚ/11	
SKALA: 1:100	TEMAT RYSUNKU: RZUT PIĘTRO - BLOK ADMINISTRACYJNY Z OGRODEM SENSORYCZNYM- - INSTALACJE OGRZEWANIA PODŁOGOWEGO	NR RYSUNKU: IS.PW.E1.3.G