


OZNACZENIA BRANŻOWE	
SWIR	WYŁĄCZNIK
PP	POD WŁ. CENTRALNEGO OGRZEWANIA C.O.
PP	INSTALACJA OGRZEWANIA - ZASILANE PĘTLI
PP	INSTALACJA OGRZEWANIA - PĘTLA OGRZEW.
PP	ROZDZIELACZ INSTALACJA OGRZEWANIA PODŁOGOWEGO
PP	NR POWIERZCHNI / PROJEKTOWANA TEMP. / STRATA Ciepła
PP	PP

UWAGI BRANŻOWE
1. Instalacja c.o. prowadzić zgodnie z wytycznymi producenta rur.

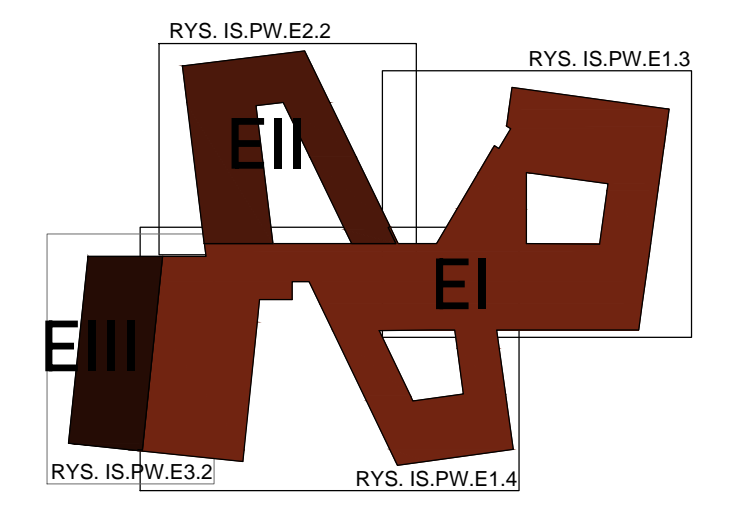

SCHEMAT ETAPOWANIA

PRACOWNIA PROJEKTOWA BDM ARCHITEKCI SP. Z O.O. ul. Pułkownika 1/413, 50-155 Wrocław		BDM	
INWESTOR GMINA CZERNICA ul. Kolejowa 3, 55-003 Czernica		Gmina CZERNICA	
ADRES WYKONANIA NADOLICE WIELKIE ul. Władysława 55-003 Nadolice Wielkie działki nr. 309/02a, 309/027; AM-01; Nadolice Wielkie		PROJEKT WYKONAWCY	
ZESPÓŁ SZKOLNO-PRZEDSZKOLNY WRAZ Z WIEDEBNĄ INFRASTRUKTURĄ TECHNICZNĄ		DATA OPRACOWANIA 16.09.2024	
PROJEKTANT mgr inż. Krzysztof Kukula		PROJEKTANT mgr inż. Krzysztof Kukula	
OPRACOWUJĄCY mgr inż. Aleksandra Waszota		OPRACOWUJĄCY mgr inż. Aleksandra Waszota	
SKALA 1:100		SKALA 1:100	
Tytuł projektu - BLOK SZKOLNY 1-3 I BLOK SPORTOWY - - INSTALACJE OGRZEWANIA PODŁOGOWEGO		NR projektu IS.PW.E1.4	