


POMIESZCZENIE KOTŁOWNI GAZOWEJ - ETAP 1

POMIESZCZENIE POMP CIEPŁA - ETAP 1


UWAGA

1. Zakres opracowania nie obejmuje instalacji przewidzianych do realizacji w ramach odrębnego etapu, za wyjątkiem odcinków tranzytowych przebiegających przez aktualnie realizowany etap. Instalacja oraz urządzenia wyłączone z zakresu opracowania w ramach danego etapu przedstawiono jako "wyszarzone".

2. Szczegółowy zakres opracowania instalacji w ramach aktualnego etapu zgodnie ze schematem instalacji kotłowych i pomp ciepła: IS.PW.E1.S12, IS.PW.E1.S13, IS.PW.E1.S14

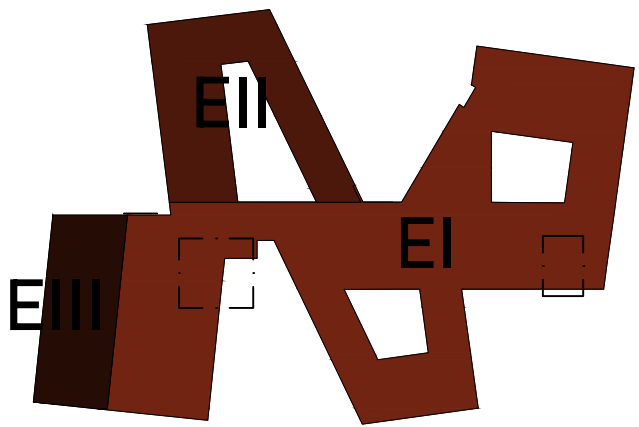

SCHEMAT ETAPOWANIA

PRACOWNIA PROJEKTOWA: BCM ARCHITEKCI SP. Z O.O. ul. Purkyniego 1/413, 50-155 Wrocław			
INWESTOR: GMINA CZERNICA ul. Kolejowa 3, 55-003 Czernica			
ADRES INWESTYCJI: NADOLICE WIELKIE ul. Wiedzy, 55-003 Nadolice Wielkie działki nr: 309/1026, 309/1027; AM-01; Nadolice Wielkie		STADIUM: PROJEKT WYKONAWCZY	
TEMAT: ZESPÓŁ SZKOLNO-PRZEDSZKOLNY WRAZ Z NIEZBĘDNĄ INFRASTRUKTURĄ TECHNICZNĄ		DATA OPRACOWANIA: 16.09.2024	
PROJEKTANT: mgr inż. Krzysztof Kukutka	NR UPRAWNIEN: 302/DOŚ/11	PODPIS: 	
SPRAWDZAJĄCY: mgr inż. Aleksandra Wszota	309/DOŚ/11		
SKALA: 1:50	TEMAT RYSUNKU: KOTŁOWNIA GAZOWA I POMIESZCZENIE POMP CIEPŁA	NR RYSUNKU: IS.PW.E1.S11	

