
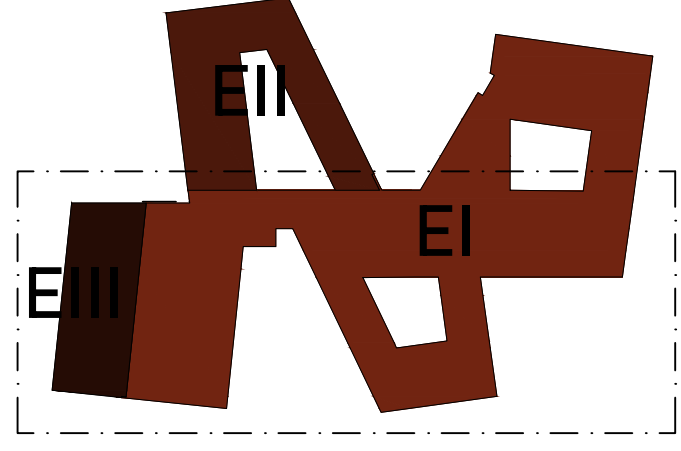
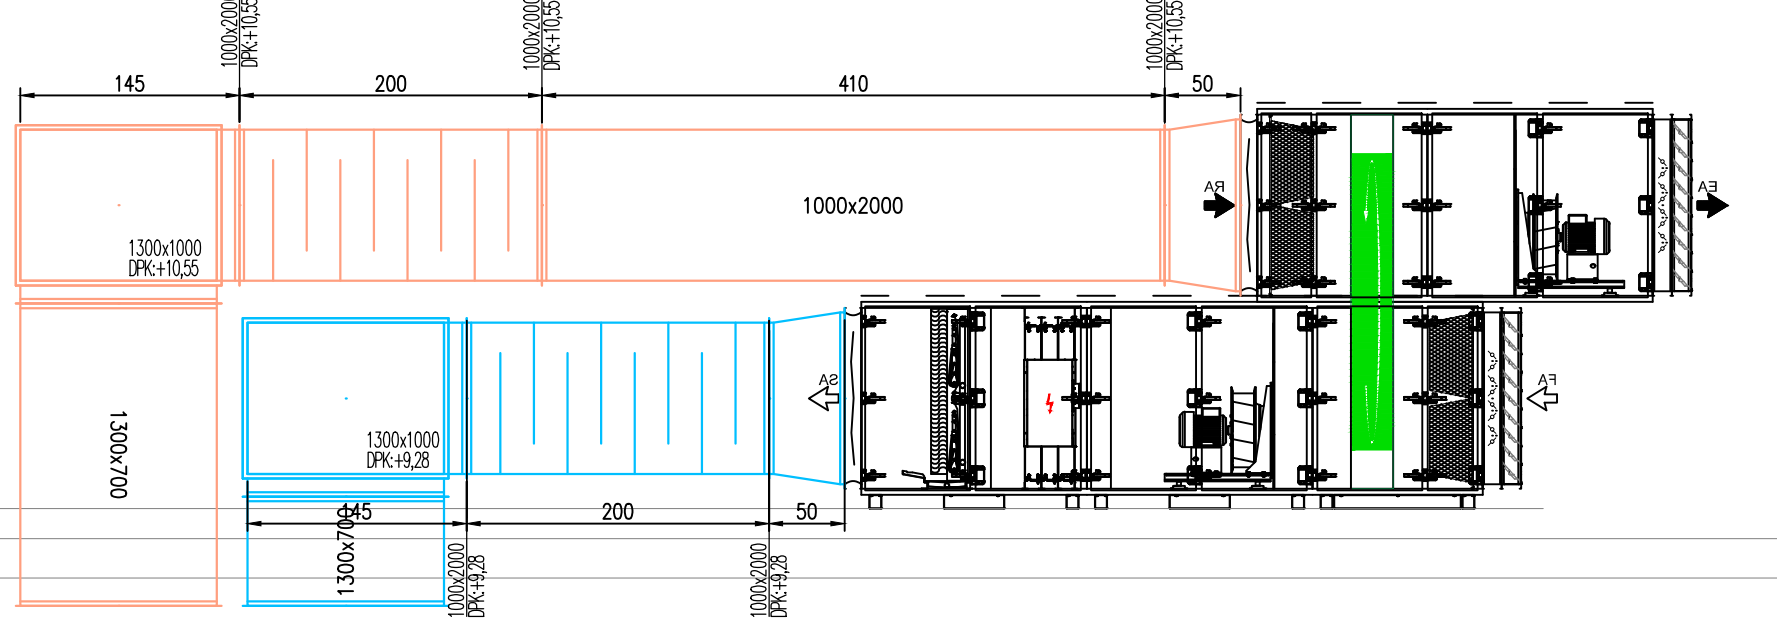
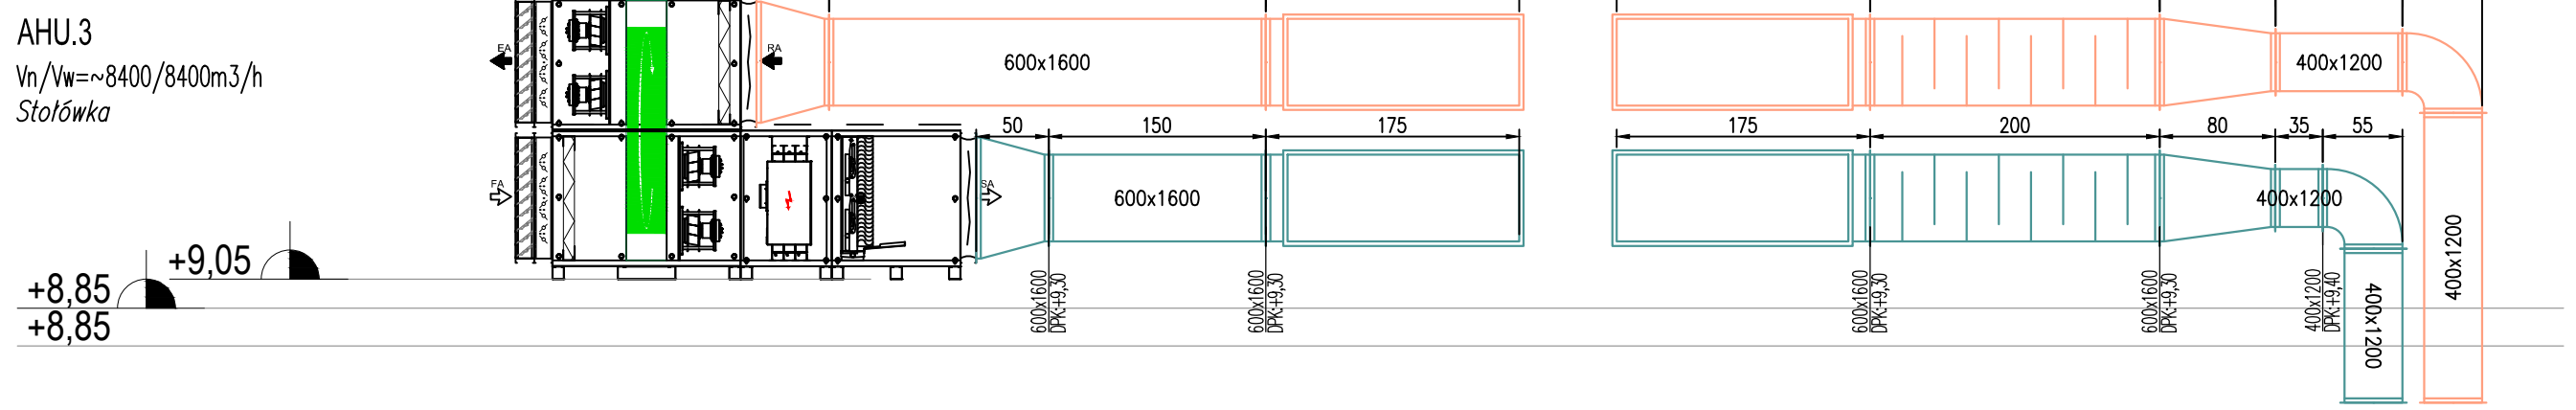
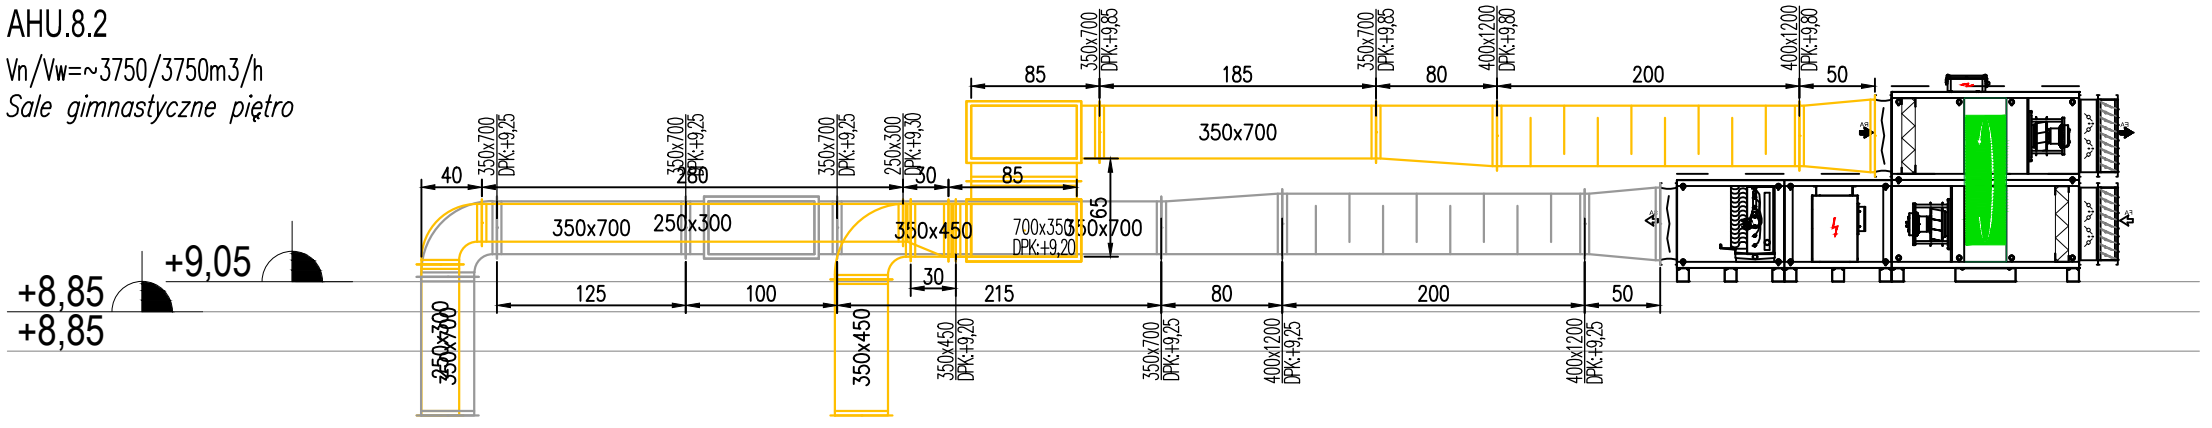
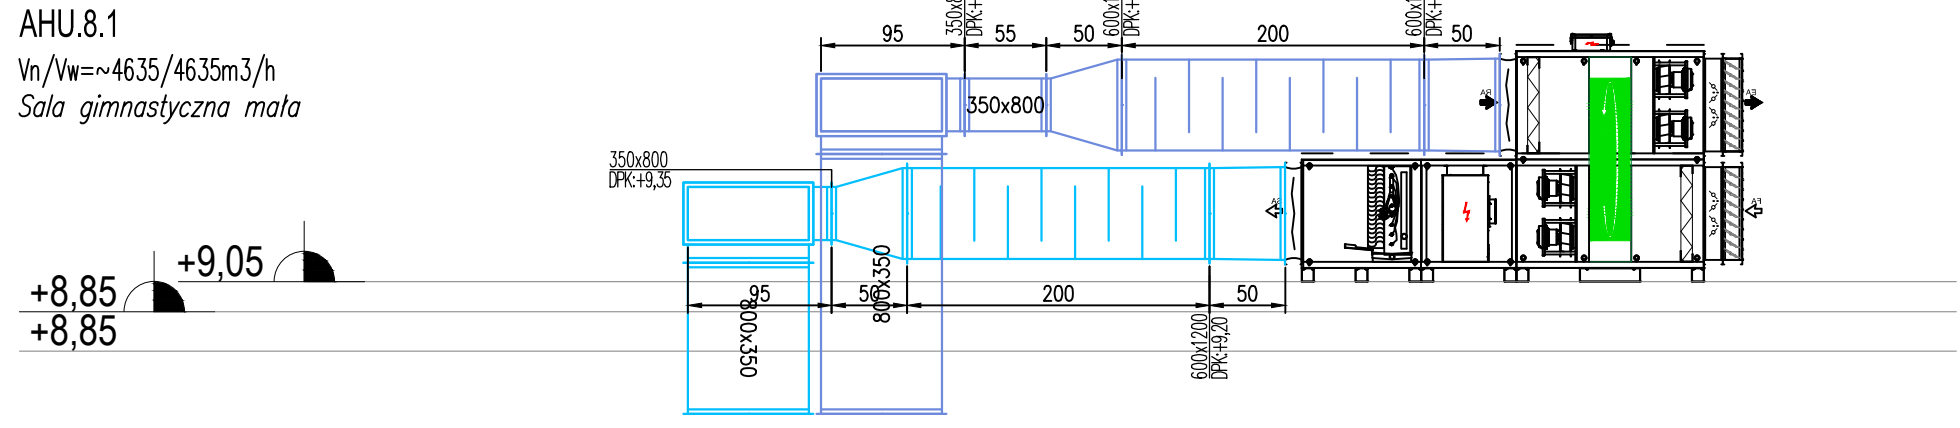
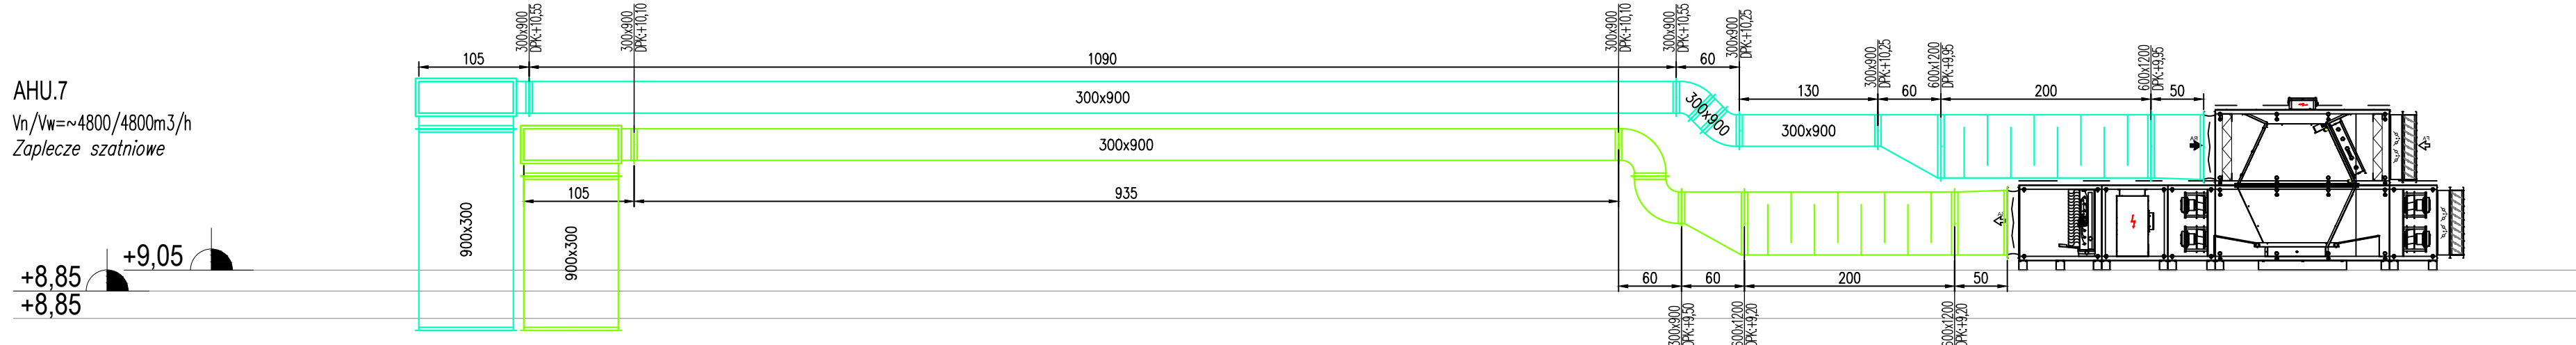
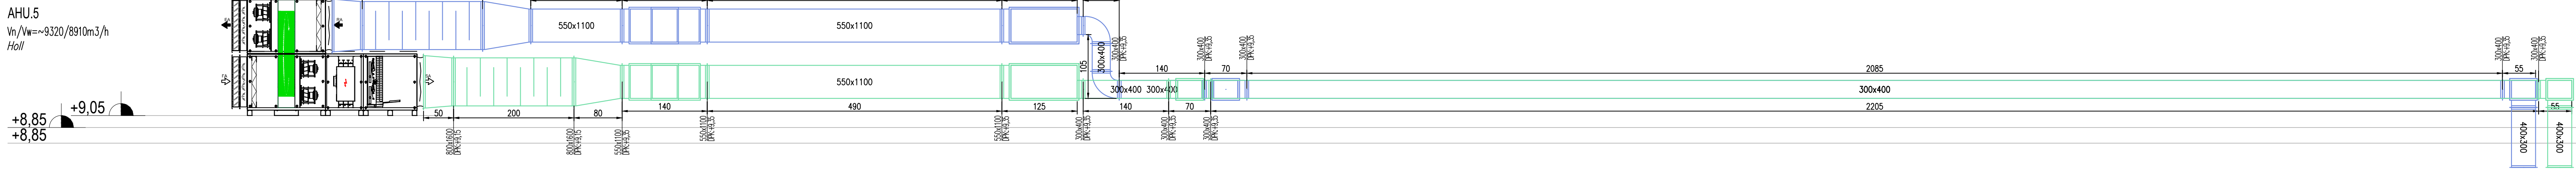
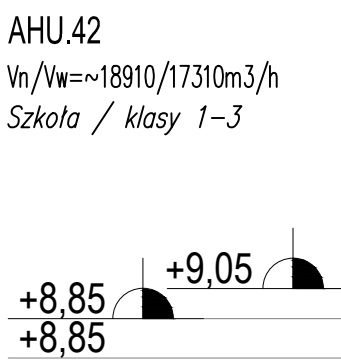
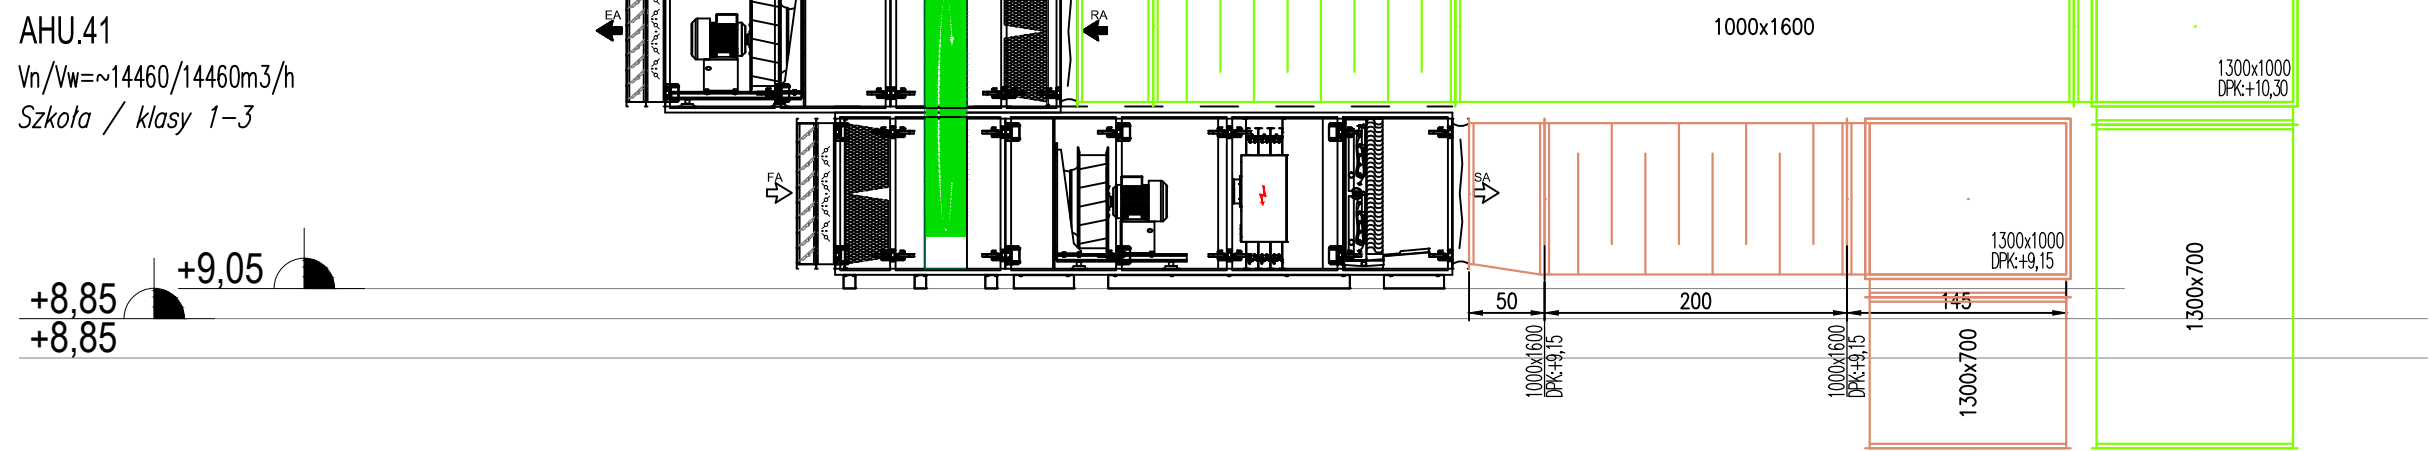
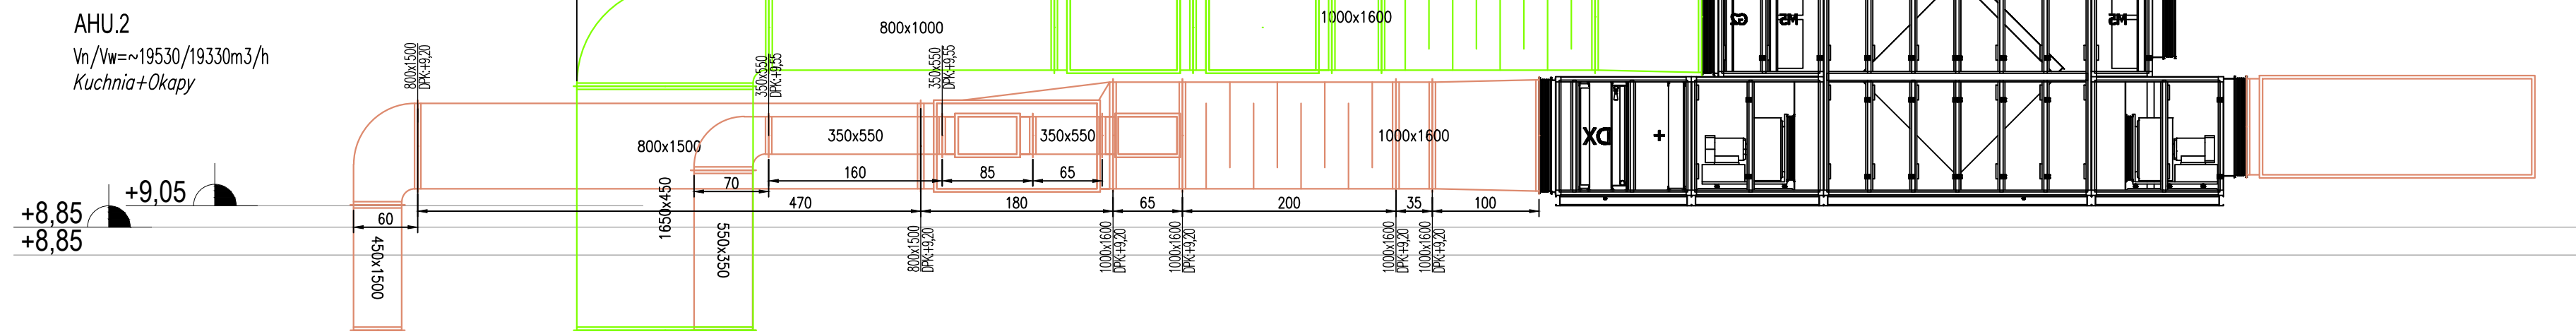


UWAGA:
RZĘDNA POSADOWIENIA CENTRAL WENTYLACYJNYCH NA PODKONSTRUKCJACH ZGODNIE Z PROJEKTEM KONSTRUKCJI - ZAŁOŻONO +9.05 (GÓRA PODKONSTRUKCJI).
W PRZYPADKU PRZYJĘCIA INNEJ RZĘDNEJ ORAZ W PRZYPADKU ZAKUPU URZĄDZEŃ, KTÓRYCH BUDOWA BĘDZIE ODMIENNA OD PROPONOWANEJ W NINIEJSZEJ DOKUMENTACJI DLA WSZYSTKICH KANAŁÓW WENTYLACYJNYCH PROWODZONYCH PONAD DACHEM NALEŻY UWZGLĘDNIĆ RÓŻNICĘ W WYSOKOŚCI PROWADZENIA INSTALACJI WYNIKAJĄCĄ Z NOWEJ RZĘDNEJ POSADOWIENIA / KRÓCÓW PRZYŁĄCZENIOWYCH CENTRAL WENTYLACYJNYCH. PODANE W DOKUMENTACJI RZĘDNE PROWADZENIA INSTALACJI NAD DACHEM NALEŻY PRZYJMOWAĆ JAKO MINIMALNE.

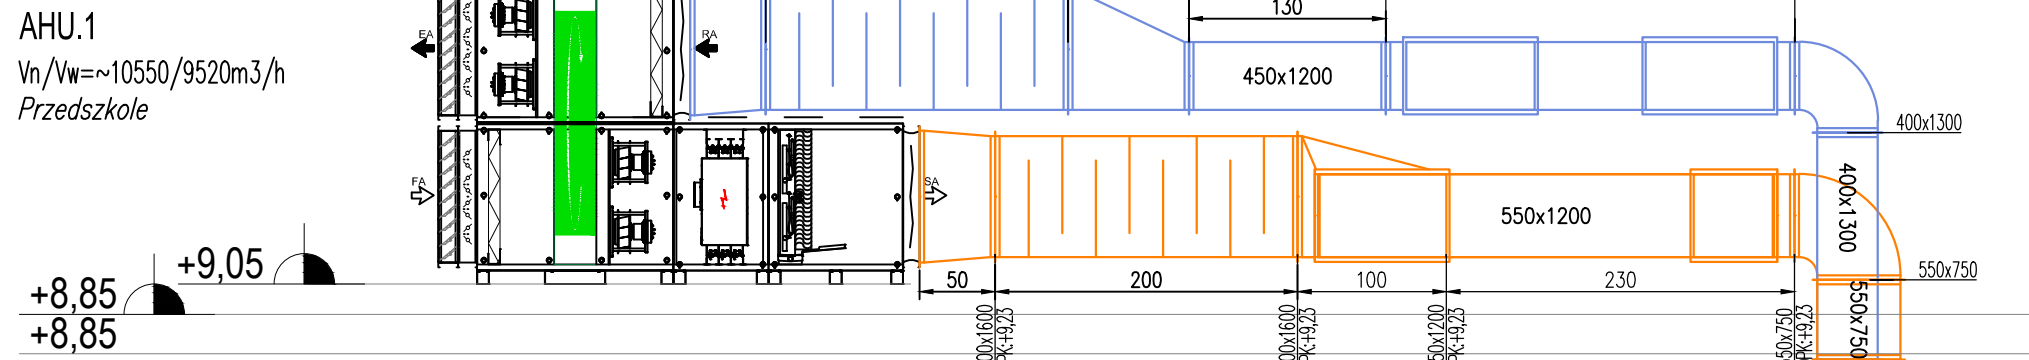

SCHEMAT ETAPOWANIA

PRACOWNIA PROJEKTOWA: BCM ARCHITEKCI SP. Z O.O. ul. Puryńskiego 1/413, 50-155 Wrocław			
INWESTOR: GMINA CZERNICA ul. Kolejowa 3, 55-003 Czernica			
ADRES INWESTYCJI: NADOLICE WIELKIE ul. Wiedzy, 55-003 Nadolice Wielkie działki nr: 309/1026, 309/1027; AM-01; Nadolice Wielkie		STADIUM: PROJEKT WYKONAWCZY	DATA OPRACOWANIA: 16.09.2024
TEMAT: ZESPÓŁ SZKOLNO-PRZEDSZKOLNY WRAZ Z NIEZBEDNĄ INFRASTRUKTURĄ TECHNICZNĄ		PROJEKTANT: mgr inż. Krzysztof Kukulka	NR UPRAWNIENI: 302/D05/11
SPRAWDZAJĄCY: mgr inż. Aleksandra Wszola		NR RYSUNKU: 15.PW.E1.S15	
SKALA: 1:50		TEMAT RYSUNKU: WIDOKI I PRZEKROJE UKŁADÓW WENTYLACYJNYCH NA DACHU – ETAP I	