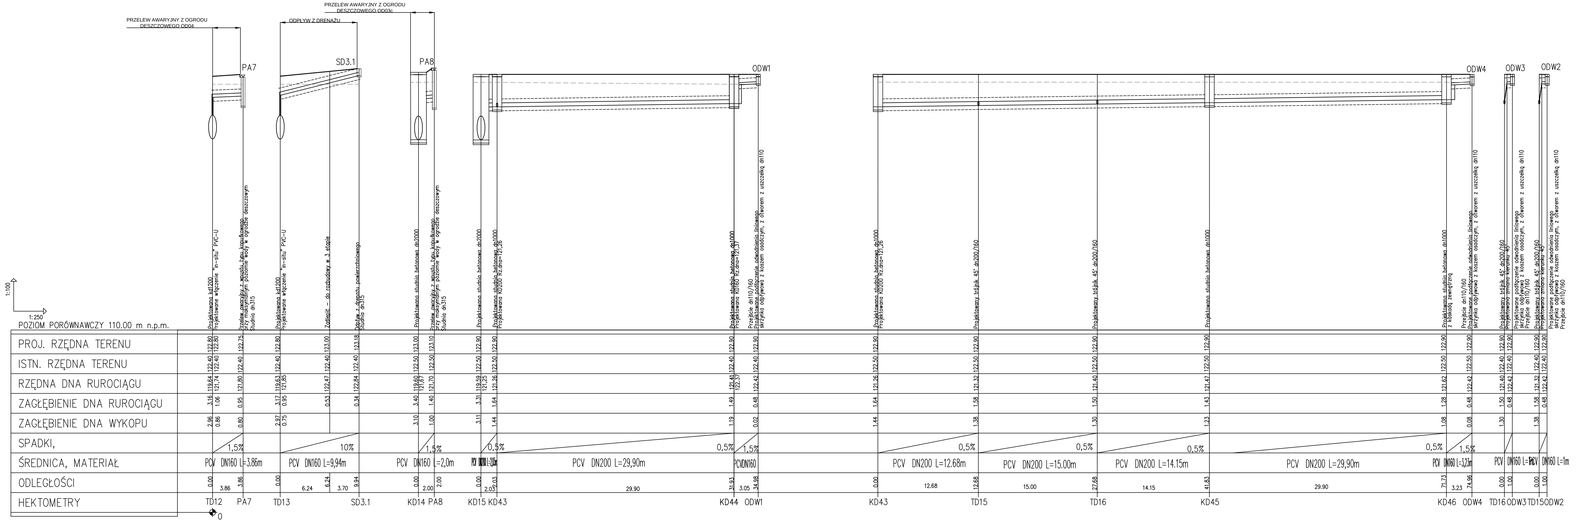

LEGENDA:

- TEREN PROJEKTOWANY
- TEREN ISTNIEJĄCY
- PODSYPKA I OBSYPKA
- KDxx STUDNIA KANALIZACJI DESZCZOWEJ
- WPxx WPUST DROGOWY
- ODWxx ODWODNIENIE LINIOWE
- RSxx RURA SPUSTOWA
- PAxx PRZELEW AWARYJNY Z OGRODÓW DESZCZOWYCH

UWAGA:

1. Rurociągi oznaczyć w terenie zgodnie z opisem technicznym.
2. Należy się liczyć z istnieniem na terenie inwestycji czynnych lub nieczynnych sieci sanitarnych, które nie są zinwentaryzowane na mapach geodezyjnych lub w archiwach.
3. Rzędne włazów studni kanalizacyjnych dostosować do istniejącego oraz projektowanego zagospodarowania terenu.
4. Składowanie, montaż, posadowienie studni i rur zgodnie z wytycznymi producenta.
5. Przed przystąpieniem do robót wykonać wykopy kontrolne w celu dokładnej lokalizacji istn. uzbrojenia i istniejących rzędnych sieci.
6. Rozpatrywać łącznie z rysunkiem PZT, profilami oraz innymi opracowaniami branżowymi.

SCHEMAT STUDZIENKI KASKADOWEJ

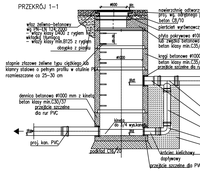

SCHEMAT STUDNI BETONOWEJ

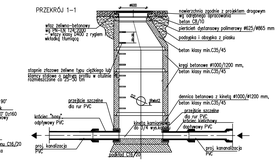

SCHEMAT WPUSTU DROGOWEGO (WP)

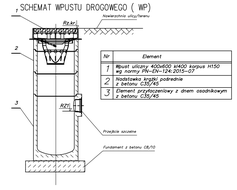

Nr	Element
1	Wpust uliczny Ø500/650 wg katalogu producenta
2	Nadstawka żeliwna pośrednia z betonu C12/15
3	Element przykrawężnikowy z dnem osadnikowym z betonu C12/15

SCHEMAT PRZELEWU AWARYJNEGO (PA) Z OGRODÓW DESZCZOWYCH

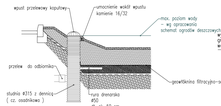

SCHEMAT WYKOPU

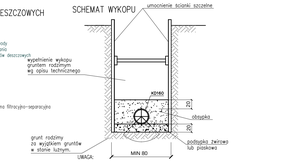

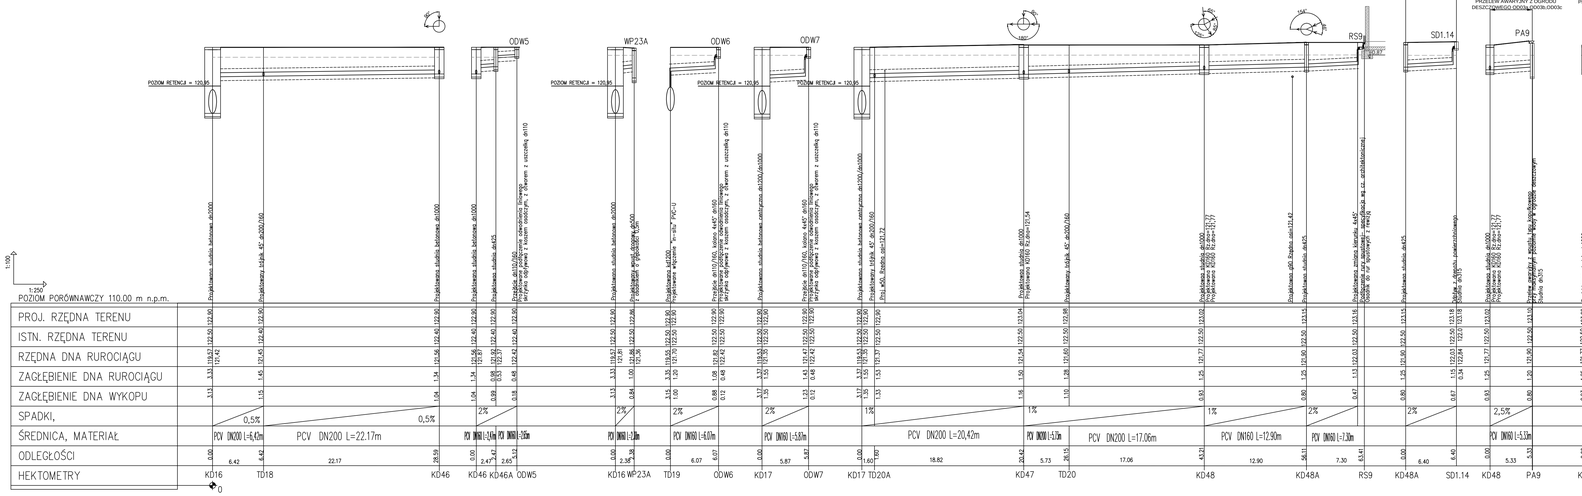

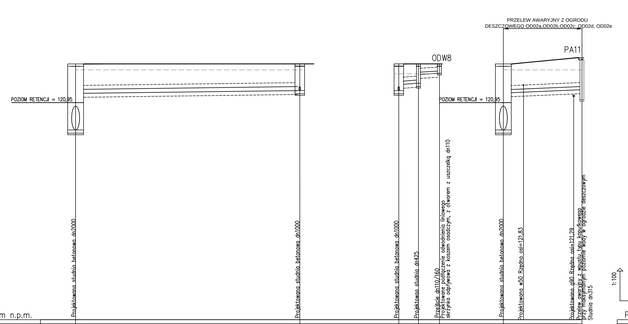

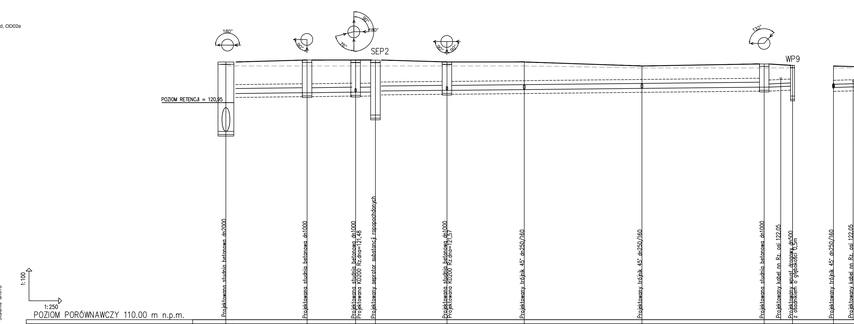

SCHEMAT ETAPOWANIA

PROJEKTANCI PROJEKTOWI	BCM ARCHITEKCI SP. Z O.O. ul. Purkyniego 1/413, 50-155 Wrocław
INWESTOR	GMINA CZERNICA ul. Kolejowa 3, 55-003 Czernica
ADRES INWESTycji	NADOLICE WIELKIE ul. Wiejska, 55-003 Nadolice Wielkie działki nr: 309/1026, 309/1027; AM-01; Nadolice Wielkie
TYTUŁ	ZESPÓŁ SZKOLNO-PRZEDSZKOLNY WRAZ Z NIEZBĘDNĄ INFRASTRUKTURĄ TECHNICZNĄ
PROJEKTOWAŁ	mgr inż. Aleksandra Wszoła
SPRAWDZAJĄCY	mgr inż. Krzysztof Kukułka
SKALA	1:100 / 1:250
TEMAT RYS.	PROFIL INSTALACJI KANALIZACJI DESZCZOWEJ - ETAP I -cz.3
STATUS	PROJEKT WYKONAWCZY
DATA OPRACOWANIA	16.09.2024
NR OPRACOWANIA	309/DOS/11
NR OPRACOWANIA	302/DOS/11
PODPIS	
NR RYSUNKU	PZT.IS.PW.E1.07