Instalacja gazu do szafki SG4, SG4

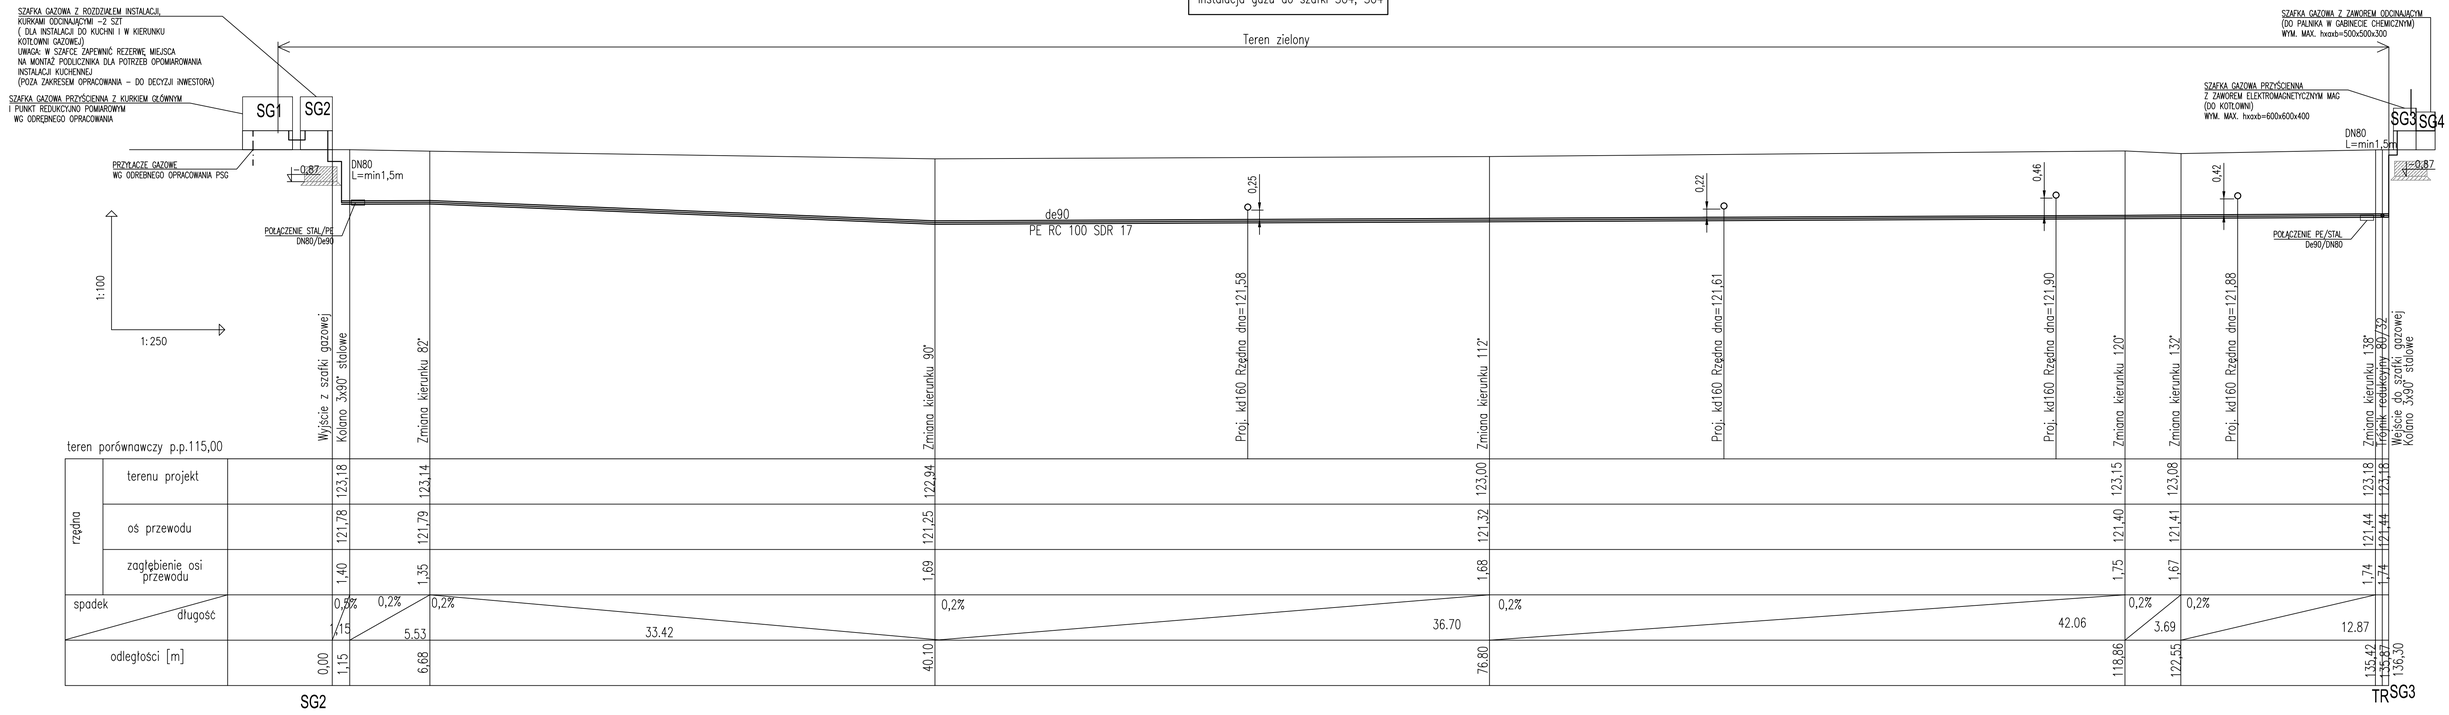

Instalacja gazu do zasilenia urządzeń technologii kuchnii

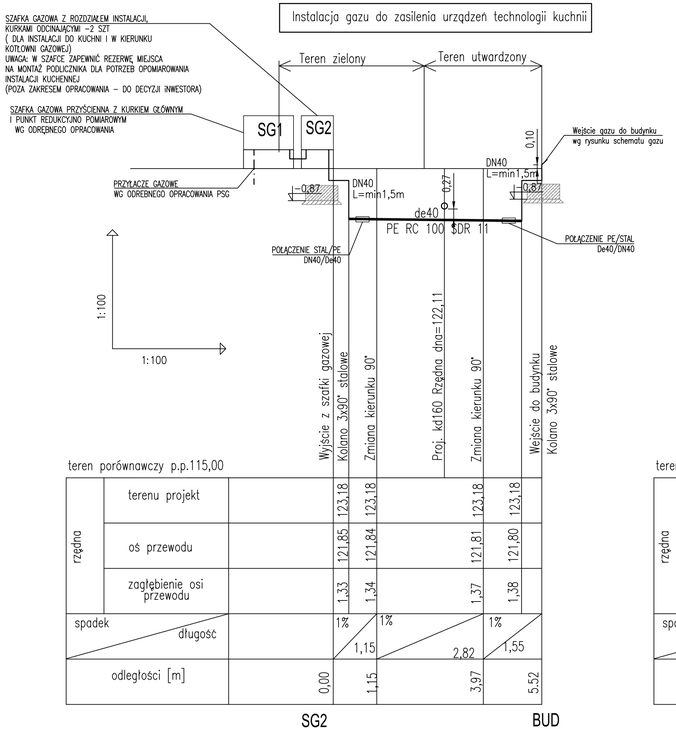

Instalacja gazu do szafki SG4

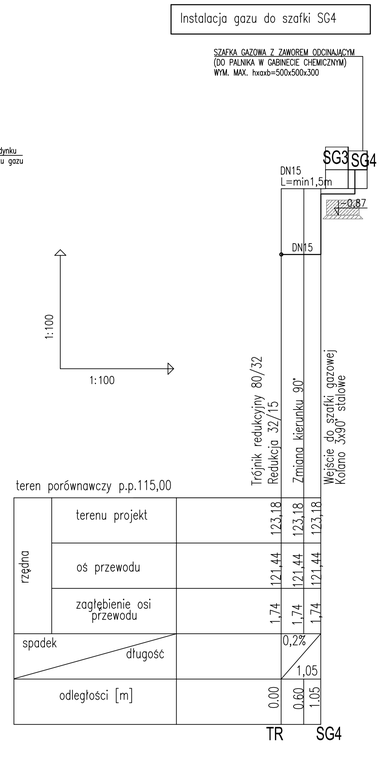

SCHEMAT POSADOWIENIA PRZEWODU GAZU

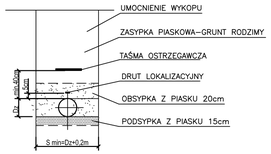

UWAGI

1. Instalacja zewn. gazu n/c – rury do przesyłania gazu de40 PE100 SDR11, Dde90 PE100 SDR17,6 RC zgodnych z PN–EN 1555–2.
2. Przejścia przez przegrody budowlane wykonać jako szczelne.
3. Lokalizacja szafek gazowych wg PZT

Przyjęte wymiary sprawdzić na budowie. Ewentualne rozbieżności i ich konsekwencje wykonawcze wymagają rozwiązania w porozumieniu z projektantem.

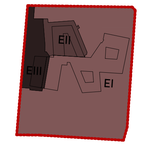

SCHEMAT ETAPOWANIA

PRACOWANIA PROJEKTOWA:
BCM ARCHITEKCI SP. Z O.O.
ul. Purkyniego 1/413, 50-155 Wrocław

INWESTOR:
GMINA CZERNICA
ul. Kolejowa 3, 55-003 Czernica

ADRES INWESTYCJI:
NADOLICE WIELKIE
ul. Wiedzy, 55-003 Nadolice Wielkie
działki nr: 309/1026, 309/1027; AM-01; Nadolice Wielkie

STADIUM: PROJEKT WYKONAWCZY

TEMAT: ZESPÓŁ SZKOLNO-PRZEDSZKOLNY WRAZ Z NIEZBĘDNĄ INFRASTRUKTURĄ TECHNICZNĄ

DATA OPRACOWANIA: 16.09.2024

PROJEKTANT: mgr inż. Aleksandra Wszoła
NR UPRAWNIEŃ: 309/DOŚ/11
PODPIS:

SPRAWDZAJĄCY: mgr inż. Krzysztof Kukułka
302/DOŚ/11

SKALA: 1:100 / 1:250

TEMAT RYSUNKU: PROFIL INSTALACJI ZEWNĘTRZNEJ GAZU - ETAP I

NR RYSUNKU: PZT.IS.PW.E1.13