RZUT PARTERU
PARTERU

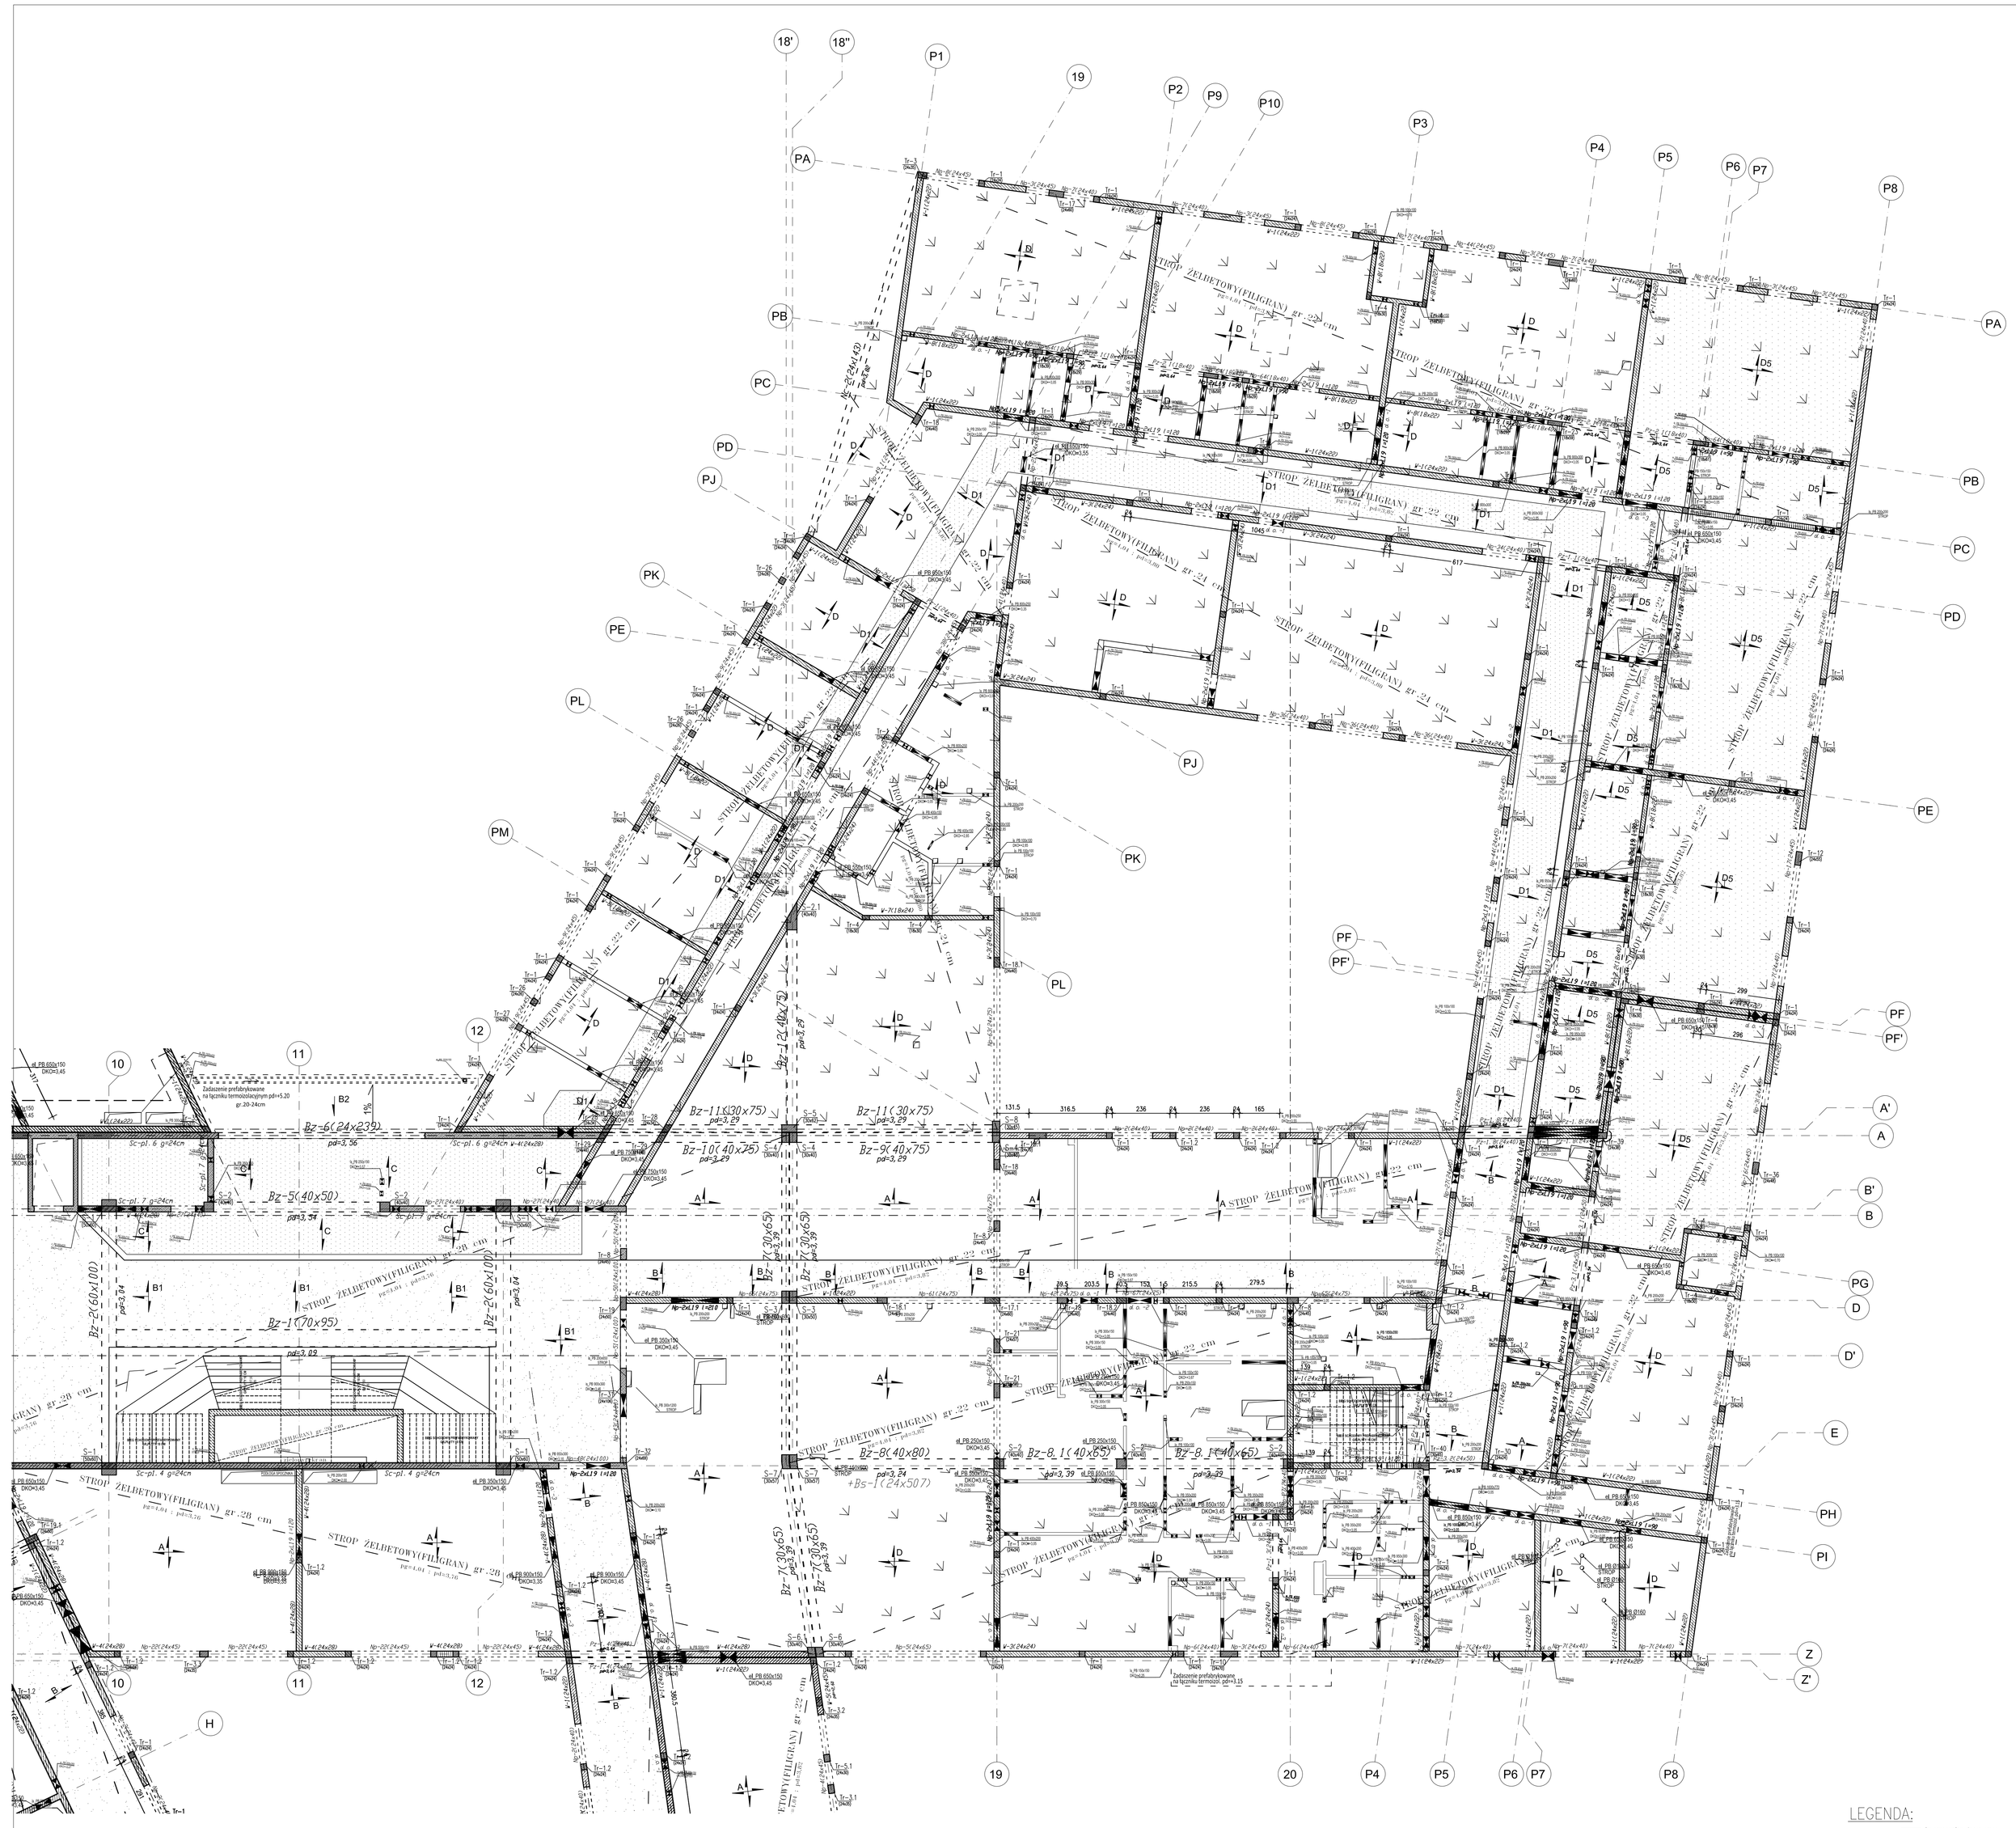

OBCIĄŻENIA STROPU (kN/m2)
(bez ciężaru płyty stropowej)

SYMBOL	STAŁE	UŻYTKOWE
	char. (wsp.)	char. (wsp.)
"A"	2,1 (1,30)	3,00 (1,50)
"B"	2,1 (1,30)	4,00 (1,50)
"B1"	2,1 (1,30)	5,00 (1,50)
"C"	2,2 (1,30)	5,00(1,50)
"D"	2,8 (1,30)	3,00(1,50)
"D1"	3,5 (1,30)	3,00(1,50)
"D5"	7,7 (1,30)	2,00(1,50)

UWAGI:

1. Podane w tabeli obciążenia nie uwzględniają ciężaru własnego STROPU ŻELBETOWEGO/PREFABRYKOWANEGO.
2. Belki żelbetowe i mapowanie obciążeń dotyczy stropu nad kondygnacją
3. Ściany osłonowe, murki attyk, murki balustradowe obciążające wolny rant płyty stropowej – NIE ZOSTAŁY UJĘTE W TABELI.
Obciążenie zastępcze od ścianek działowych 1,25 kN/m2.
Dla ścian działowych grubości >18,0cm zestawić rzeczywiste obciążenie liniowe – MATERIAŁ SILKA E24 q=15kN/m3.
4. Projekt może być realizowany wyłącznie z projektami branżowymi. W razie rozbieżności należy powiadomić projektanta.
5. Wszystkie użyte materiały muszą posiadać atesty dopuszczające do użytkowania wbudownictwie
6. Roboty budowlane muszą być wykonane zgodnie ze sztuką budowlaną.
7. Wszystkie wymiary i rzędne należy sprawdzić na budowie, a zaistniałe niezgodności pomiędzy projektem architektoniczno– budowlanym i pozostałymi opracowaniami branżowymi a stanem istniejącym, należy wyjaśnić z głównym projektantem i projektantami branżowymi.
8. Pozostałe nieuściślone kwestie techniczne należy wykonać zgodnie ze sztuką budowlaną oraz polskimi normami
9. Wszystkie roboty budowlano–montażowe, a także odbiór robót należy wykonywać pod nadzorem i kierownictwem osób do tego uprawnionych;
11. O tworowanie wg rysunków architektonicznych i branżowych w przypadku dużych rozbieżności uzgodnić z projektantem.
12. Rysunek rozpatrywać z odnośnymi rysunkami branżowymi oraz rysunkami konstrukcyjnymi.
13. Przebicia przez elementy żelbetowe i przejścia przez elementy murowane wg branży architektonicznejoraz wg rysunków szalunkowych. Ostateczne położenie i wymiary otworów wg architektury
14. Nie odmierzać wymiarów z rysunku – wymiarowanie wg architektury.
15. W poziomie stropów wykonać wieńce żelbetowe

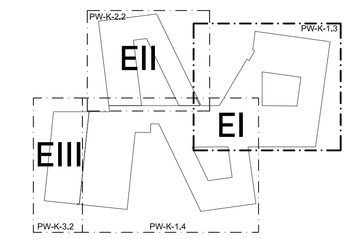

SCHEMAT ETAPOWANIA

MATERIAŁY KONSTRUKCYJNE

BETON C25/30 (B30), C20/25 (B25)
C30/37 (B37), C35/45 (B45)
STAL - A-IIIN (B500SP)
OTULINA: 30/50mm
DOPUSZCZALNE ZARYSOWANIE: 0,3mm

ŚCIANY KONSTRUCYJNE MUROWANE:

BLOCZKI SILIKATOWE gr.24/18cm kl. 15MPa
NA ZAPRAWIE 10MPa

POZIOM PORÓWNAWCZY: ±0,00 = 123,20m n.p.m.

OZNACZENIA

pd - poziom dolny elementu
pg - poziom górny elementu

Oznaczenie elementu
Wymiar przekroju elementu
Bz-g2B (24x72)
pd=3,56
Poziom dolny elementu

poziom dolny (pd) dla podciągu równa się poziomowi górnemu stropu minus wysokość podciągu.

LEGENDA:

- ŚCIANY NOŚNE ŻELBETOWE
- ŚCIANY NOŚNE MUROWANE
- SŁUPY ŻELBETOWE
- TRZPIENIE ŻELBETOWE
- BELKA ŻELBETOWA
- NADPROŻA ŻELBETOWE
- NADPROŻA PREABRYKOWANE
- WIEŃCE ŻELBETOWE
- SYMBOLE OBCIĄŻEŃ

PRACOWANIA PROJEKTOWA:
BCM ARCHITEKCI SP. Z O.O.
ul. Purkyniego 1/413, 50-155 Wrocław

PRACOWANIA BRANŻOWA:
MP KONSTRUKCJE UPB Piotr Ciesielski
ul. Dzielna 3D, 54-152 Wrocław

INWESTOR:
GMINA CZERNICA
ul. Kolejowa 3, 55-003 Czernica

OBIEKT INWESTYCJI: **NADOLICE WIELKIE** ul. Wiedzy, 55-003 Nadolice Wielkie działki nr: 309/1026, 309/1027; AM-01; Nadolice Wielkie	STADIUM: **PROJEKT WYKONAWCZY**
TEMAT: **ZESPÓŁ SZKOLNO-PRZEDSZKOLNY WRAZ Z NIEZBĘDNĄ INFRASTRUKTURĄ TECHNICZNĄ**	DATA OPRACOWANIA: **8.2024**
KONSTRUKCJE PROJEKTANT: **mgr inż. Piotr Ciesielski**	NR UPRAWNIEŃ: **1/DOŚ/15**
KONSTRUKCJE SPRAWDZAJĄCY: **mgr inż. Patryk Germata**	**3/DOŚ/15**
KONSTRUKCJE ASYSTENT: **mgr inż. Monika Tymczyszyn**	
KONSTRUKCJE ASYSTENT: **mgr inż. Stanisław Kuras**	
SKALA: **1:100**	TEMAT RYSUNKU: **RZUT PARTER - PRZEDSZKOLE WRAZ Z BLOKIEM ŻYWIENIA**
	NR RYSUNKU: **PW-K-1.3**