
[illegible]

1

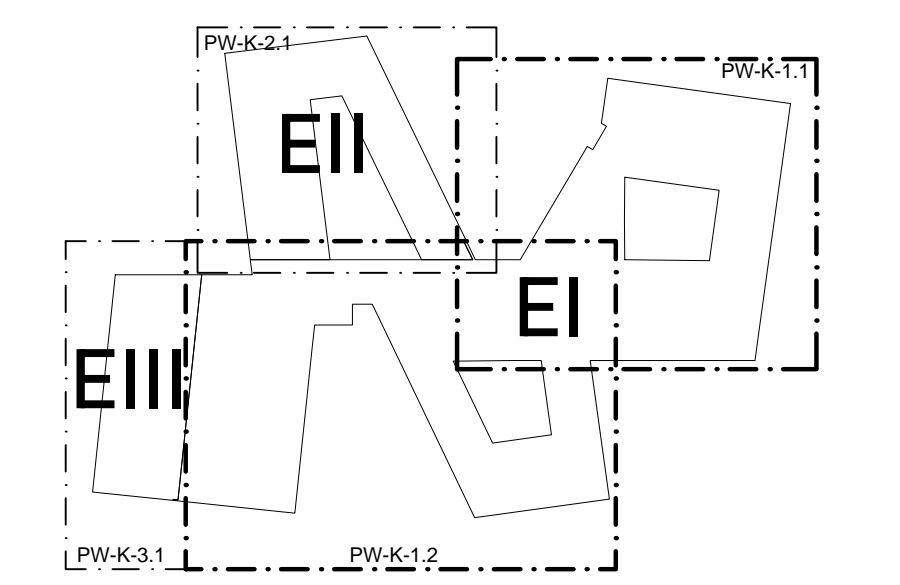


SCHEMAT ETAPUWANIA
MATERIAŁY KONSTRUKCYJNE

BETON C25/30 (B30)
STAL - A-IIIN (B500SP)
PODLEWKA C12/15 (B15) - 10cm
OTULINA: 50mm
DOPUSZCZALNE ZARYSOWANIE 0,3mm

POZIOM POSADOWIENIA $-0.87 = 122.33\text{m n.p.m.}$
POZIOM PORÓWNAWCZY: $\pm 0.00 = 123.20\text{m n.p.m.}$



SCHEMAT ETAPOWANIA
MATERIAŁY KONSTRUKCYJNE
BETON C25/30 (B30)
STAL - A-IIIIN (B500SP)
PODLEWKA C12/15(B15) - 10cm
OTULINA: 50mm
DOPUSZCZALNE ZARYSOWANIE 0,3mm
POZIOM POSADOWIENIA -0,87 = 122,33m n.p.m.,
POZIOM PORÓWNAWCZY: ±0,00 = 123,20m n.p.

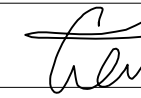PRACOWNICA PROJEKTOWA BCM ARCHITEKCI SP. Z O.O. ul. Pułkownika 14/15, 50-155 Wrocław KONTAKTOWA PRACOWNIA MP KONSTRUKCJE UPB PIOTR CIEŚLIK ul. Działna 30, 54-152 Wrocław TELEFON: GINIA CZERNICHA ul. Kolejowa 3, 55-003 Czerwiec			
OSOBY, KTÓRE NADADŁE WIELKIE ul. Wierzy, 55-020 Nadolice Wielkie (data nr: 20/07/2014, 15/07/2017, 04-01, Nadolice Wielkie)		STADIUM: PROJEKT WYKONANY	
ZESPÓŁ SZKOLNO-PRZEDSZKOLNY WRAZ Z NIEZBĘDNO INFRASTRUKTURĄ TECHNICZNĄ		DATA OPRACOWANIA: 8.2024	
KONSTRUKTOR PRACOWNI: mgr inż. Piotr Cieślik		NR UPRAWNIEN: 1/005/75	
KONSTRUKTOR ASYSTENT: mgr inż. Patryk Garmata		POCZĄTEK: 3/005/75	
KONSTRUKTOR ASYSTENT: mgr inż. Monika Tymczyński			
KONSTRUKTOR ASYSTENT: mgr inż. Stanisław Kuras			
SKALA: 1:25		TYTUŁ RYSUNKU: ELEMENT FUNDAMENTÓW ETAP 1	
		NR RYSUNKU: PW-K-10	