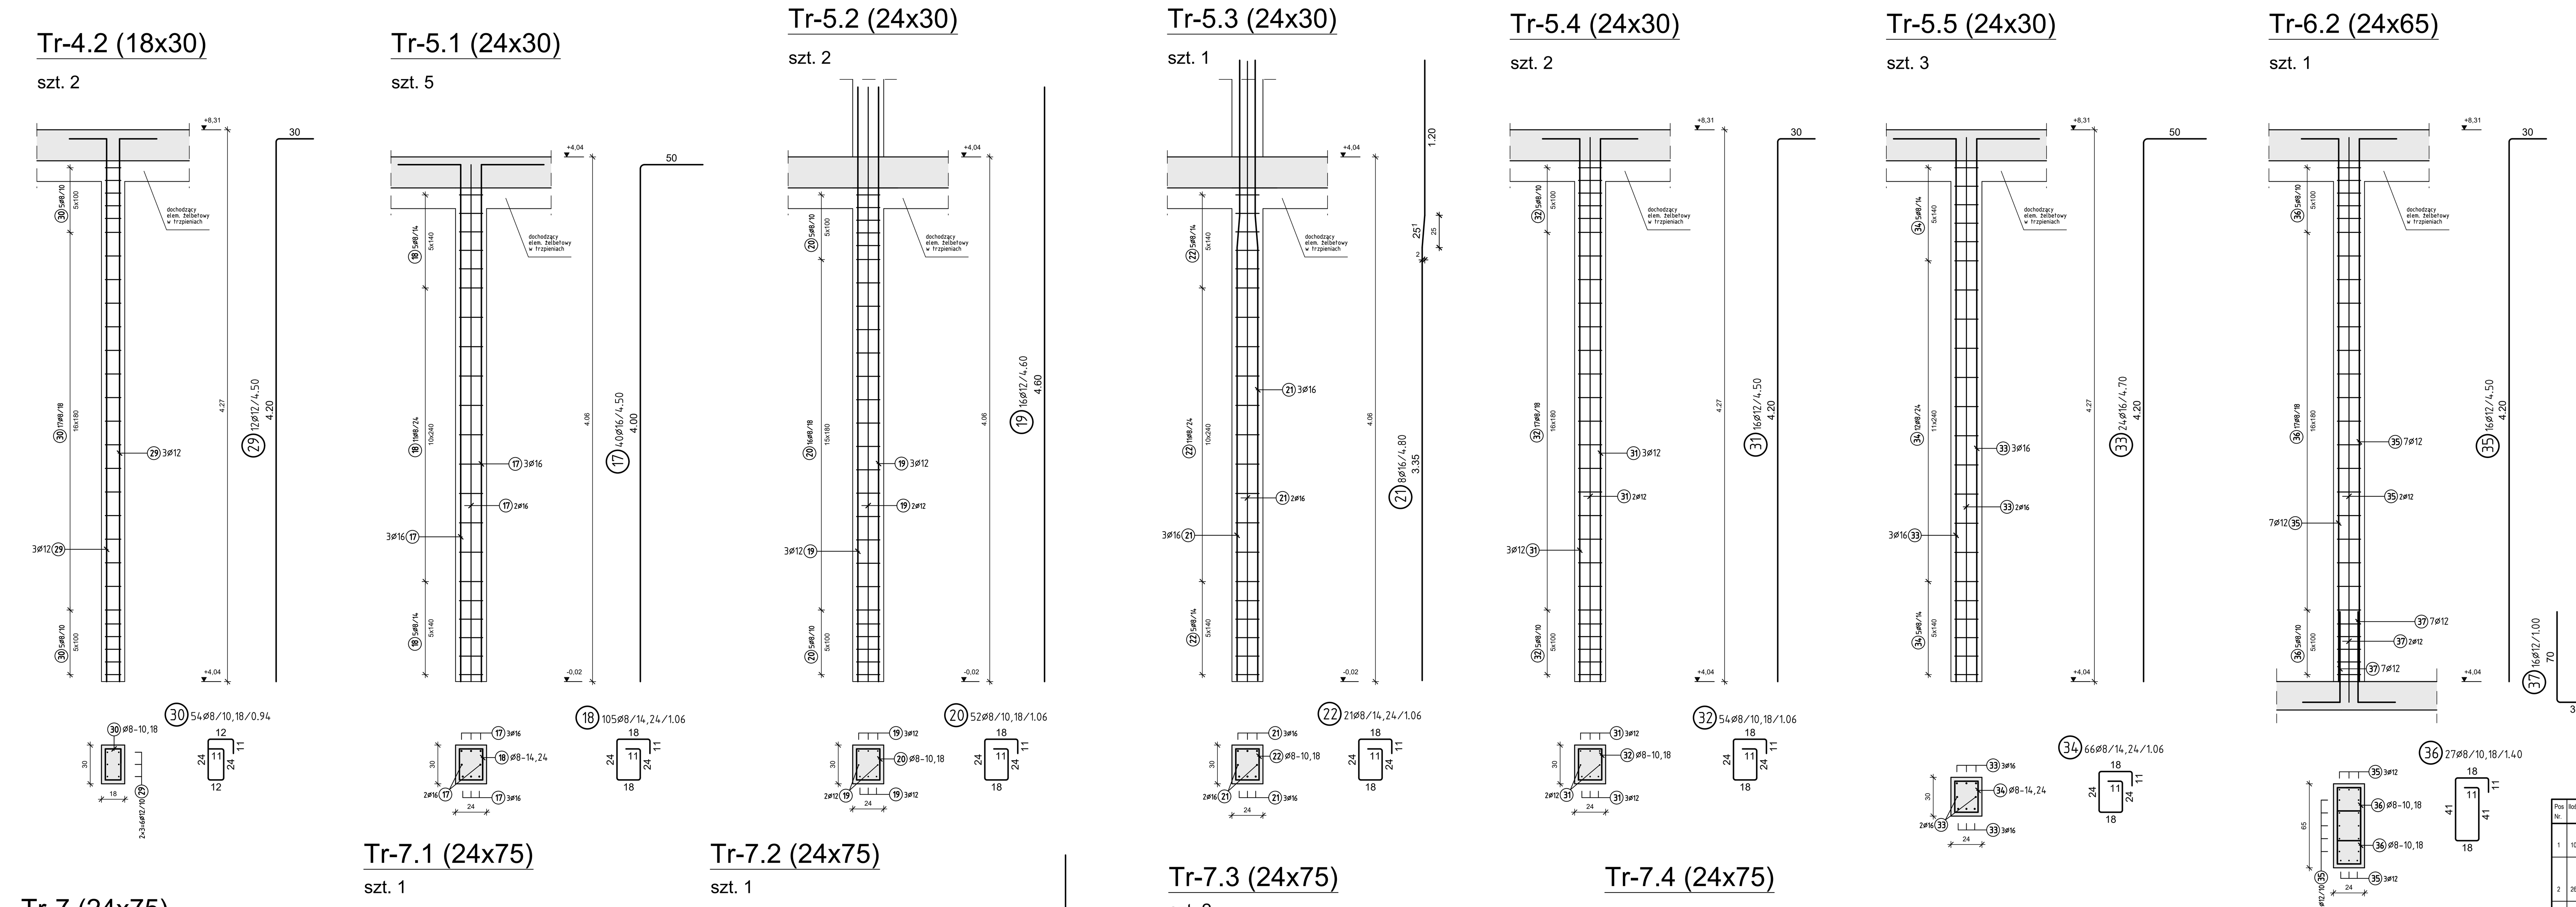

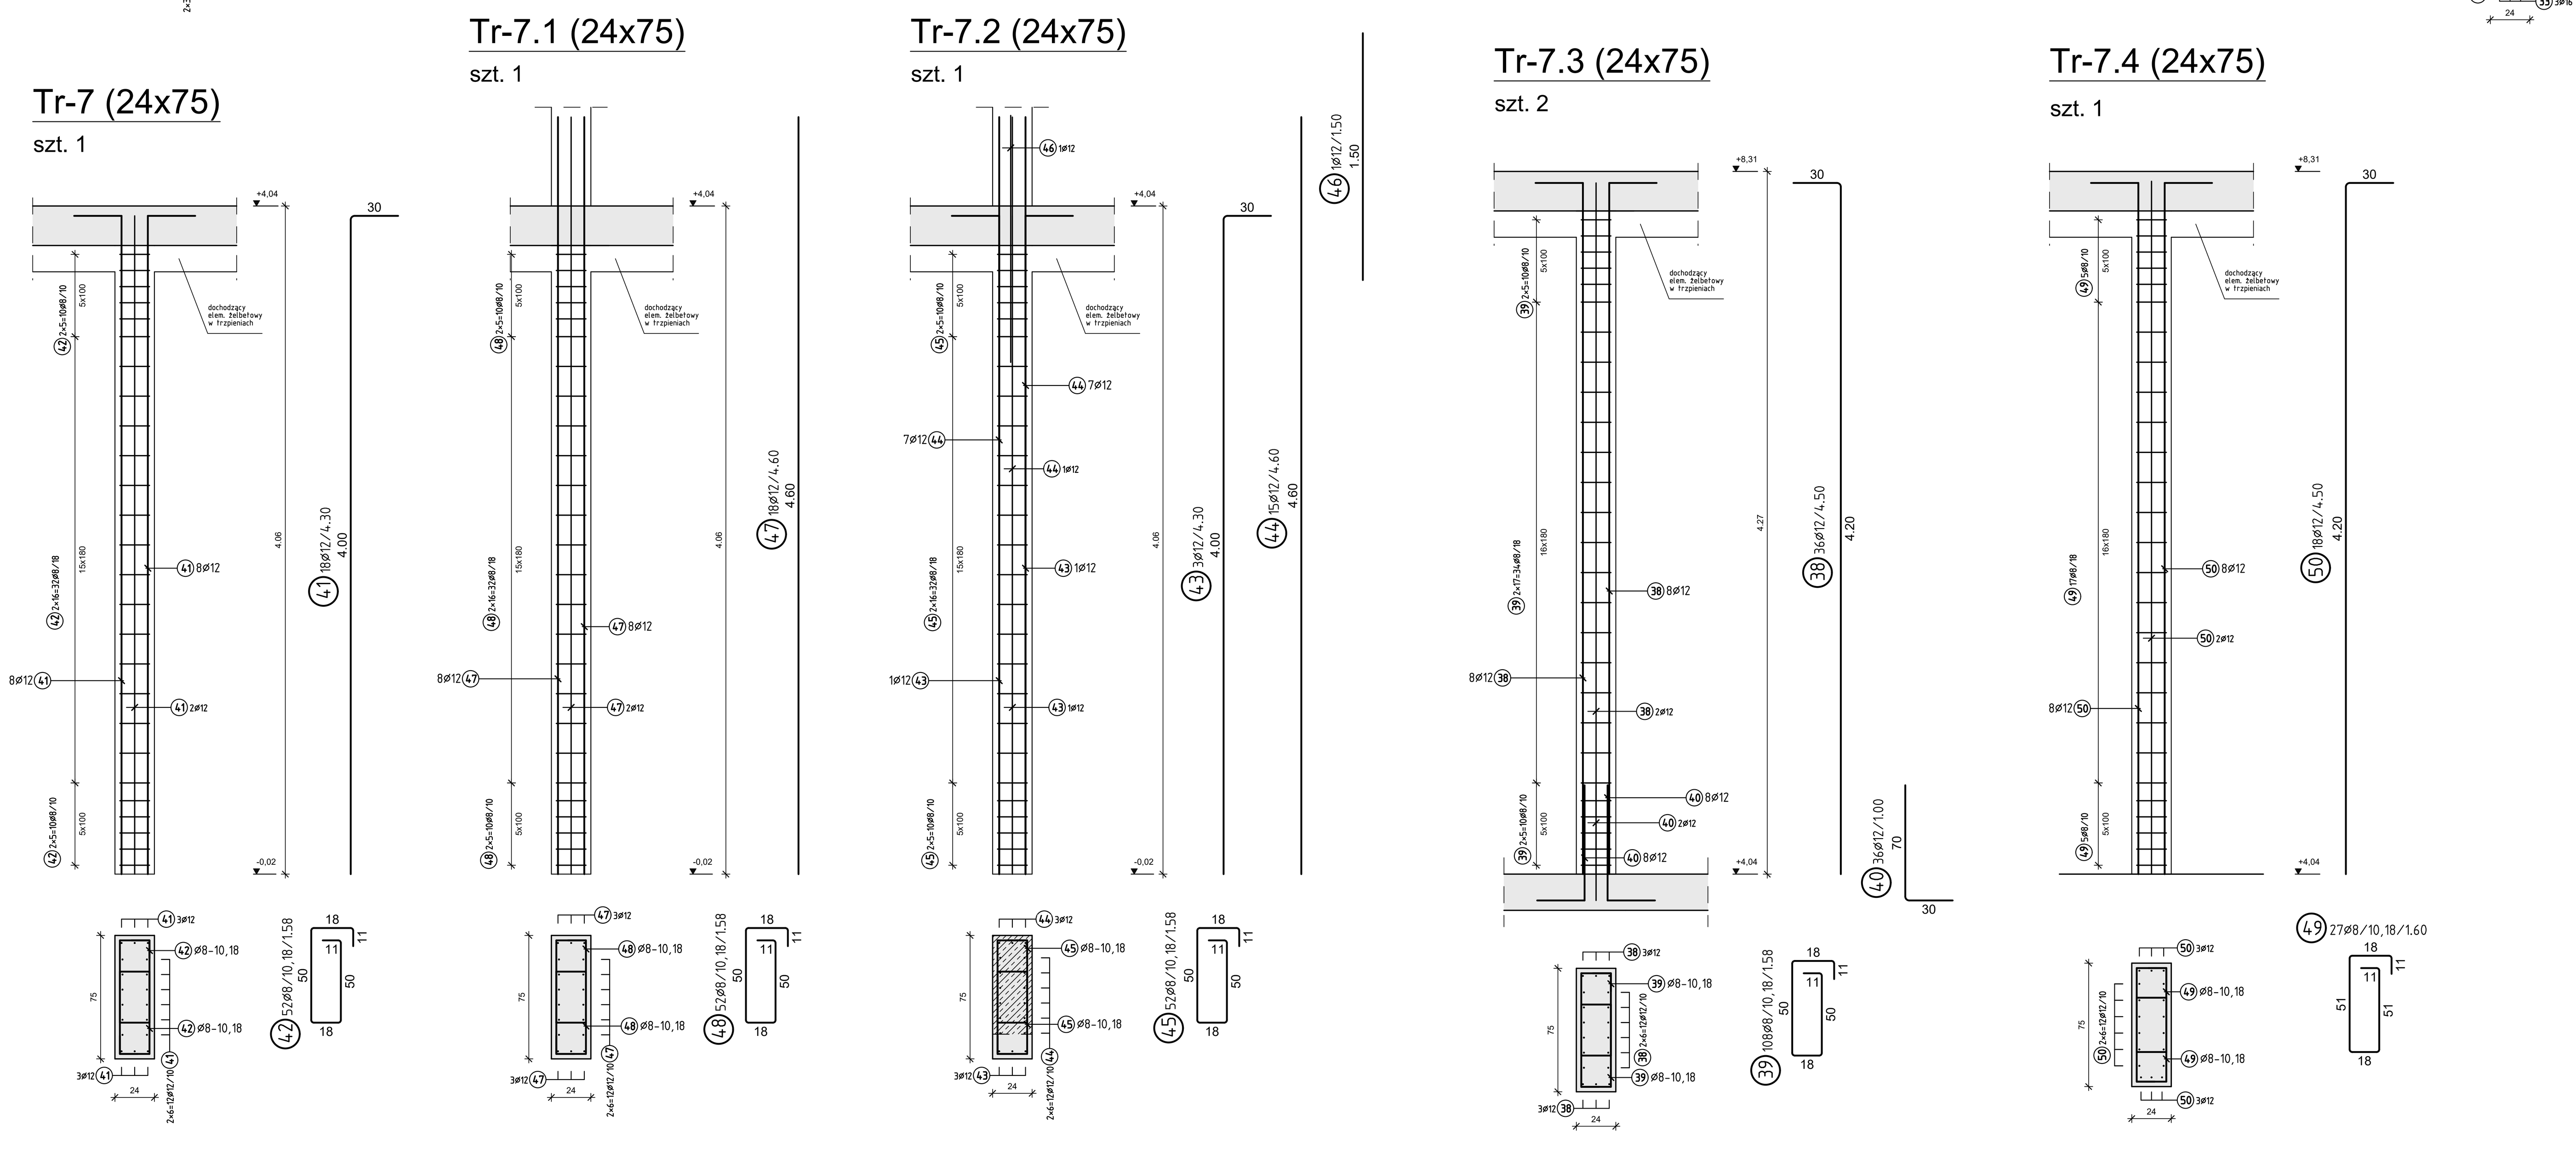

SCHEMAT ETAPOWANIA

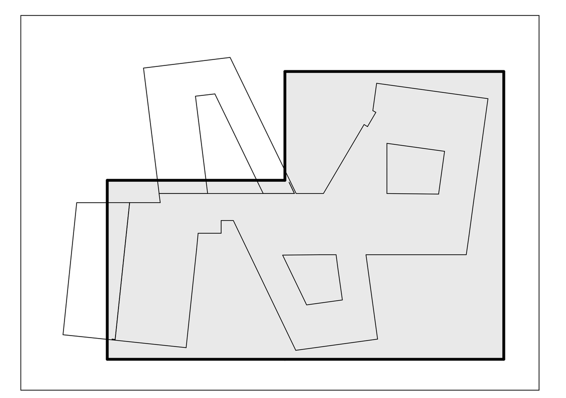

B500B									
Poz.	Ilość	ř	Szerokość	Uwa.:	Poz.	Ilość	ř	Szerokość	Uwa.:
1	10	12	4.30		26	10	12	4.70	
2	26	8	1.16		27	27	8	1.16	
3	10	16	4.70		28	10	12	1.00	
4	21	8	1.16		29	12	12	4.50	
5	84	12	4.30		30	54	8	0.94	
6	364	8	0.94		31	16	12	4.50	
7	10	16	4.70		32	54	8	1.06	
8	22	8	1.16		33	24	16	4.70	
9	10	16	4.50		34	66	8	1.06	
10	21	8	1.16		35	16	12	4.50	
11	10	12	4.60		36	27	8	1.40	
12	26	8	1.16		37	16	12	1.00	
13	10	12	3.50		38	36	12	4.50	
14	22	8	1.16		39	108	8	1.58	
15	12	12	4.60		40	36	12	1.00	
16	52	8	0.94		41	18	12	4.30	
17	40	16	4.50		42	52	8	1.58	
18	105	8	1.06		43	3	12	4.30	
19	16	12	4.60		44	15	12	4.60	
20	52	8	1.06		45	52	8	1.58	
21	8	16	4.80		46	1	12	1.50	
22	21	8	1.06		47	18	12	4.60	
23	20	16	4.70		48	52	8	1.58	
24	44	8	1.16		49	27	8	1.60	
25	20	16	1.40		50	18	12	4.50	

ř (mm)	L (m)	G (kg)
8	1498.24	591.805
16	592.20	935.676
12	1407.60	1249.949

Ciężar całkowity 2777.430 kg

Pos Nr.	Ilość	ř	Długość m	całkowita-Długość	dbr /ds	Wymiary zewnętrzne i prominie w m,cm Zagięcia według SIA 262 / EC2	Uwagi B500B
1	10	12	4.30	43.00	4	4.00 / 30	
2	26	8	1.16	30.16	4	29 / 18 / 11	
3	10	16	4.70	47.00	4	1.10 / 3.35 / 25	EN ISO 3766
4	21	8	1.16	24.36	4	29 / 18 / 11	
5	84	12	4.30	361.20	4	4.00 / 30	
6	364	8	0.94	342.16	4	24 / 12 / 11	
7	10	16	4.70	47.00	4	4.20 / 50	
8	22	8	1.16	25.52	4	29 / 18 / 11	
9	10	16	4.50	45.00	4	4.00 / 50	
10	21	8	1.16	24.36	4	29 / 18 / 11	
11	10	12	4.60	46.00		4.60	
12	26	8	1.16	30.16	4	29 / 18 / 11	
13	10	12	3.50	35.00	4	3.20 / 30	
14	22	8	1.16	25.52	4	29 / 18 / 11	
15	12	12	4.60	55.20		4.60	
16	52	8	0.94	48.88	4	24 / 12 / 11	
17	40	16	4.50	180.00	4	4.00 / 50	
18	105	8	1.06	111.30	4	24 / 18 / 11	
19	16	12	4.60	73.60		4.60	
20	52	8	1.06	55.12	4	24 / 18 / 11	
21	8	16	4.80	38.40	4	1.20 / 3.35 / 25	EN ISO 3766
22	21	8	1.06	22.26	4	24 / 18 / 11	
23	20	16	4.70	94.00	4	4.20 / 50	
24	44	8	1.16	51.04	4	29 / 18 / 11	
25	20	16	1.40	28.00	4	1.00 / 40	
26	10	12	4.70	47.00	4	4.20 / 50	
27	27	8	1.16	31.32	4	29 / 18 / 11	
28	10	12	1.00	10.00	4	70 / 30	
29	12	12	4.50	54.00	4	4.20 / 30	
30	54	8	0.94	50.76	4	24 / 12 / 11	
31	16	12	4.50	72.00	4	4.20 / 30	
32	54	8	1.06	57.24	4	24 / 18 / 11	
33	24	16	4.70	112.80	4	4.20 / 50	
34	66	8	1.06	69.96	4	24 / 18 / 11	
35	16	12	4.50	72.00	4	4.20 / 30	
36	27	8	1.40	37.80	4	41 / 18 / 11	
37	16	12	1.00	16.00	4	70 / 30	
38	36	12	4.50	162.00	4	4.20 / 30	
39	108	8	1.58	170.64	4	50 / 18 / 11	
40	36	12	1.00	36.00	4	70 / 30	
41	18	12	4.30	77.40	4	4.00 / 30	
42	52	8	1.58	82.16	4	50 / 18 / 11	
43	3	12	4.30	12.90	4	4.00 / 30	
44	15	12	4.60	69.00		4.60	
45	52	8	1.58	82.16	4	50 / 18 / 11	
46	1	12	1.50	1.50		1.50	
47	18	12	4.60	82.80		4.60	
48	52	8	1.58	82.16	4	50 / 18 / 11	
49	27	8	1.60	43.20	4	51 / 18 / 11	
50	18	12	4.50	81.00	4	4.20 / 30	

UWAGI

1. PROJEKT MOŻE BYĆ REALIZOWANY WYŁĄCZNIE Z PROJEKTAMI BRANŻOWYMI. W RAZIE ROZBIEŻNOŚCI NALEŻY POWIADOMIĆ PROJEKTANTA.
2. MATERIAŁY UŻYTE DO WYKONAWSTWA POWINNY POSIADAĆ CERTYFIKATY LUB ATESTY DOPUSZCZAJACE DO STOSOWANIA W BUDOWNICTWIE.
3. ROBOTY BUDOWLANE MUSZĄ BYĆ WYKONANE ZGODNIE ZE SZTUKĄ BUDOWLANĄ.
4. WSZYSTKIE WYMIARY I RZĘDNE NALEŻY SPRAWDZIĆ NA BUDOWIE, A ZAISTNIAŁE NIEZGODNOŚCI POMIĘDZY PROJEKTEM ARCHITEKTONICZNO-BUDOWLANYM I POZOSTAŁYMI OPRACOWANIAMI BRANZOWYMI A STANEM ISTNIEJĄCYM, NALEŻY WYJASNIĆ Z GŁÓWNYM PROJEKTANTEM I PROJEKTANTAMI BRANZOWYMI.
5. POZOSTAŁE NIEUSCISLONE KWESTIE TECHNICZNE NALEŻY WYKONAC ZGODNIE ZE SZTUKĄ BUDOWLANĄ ORAZ POLSKIMI NORMAMI.
6. WSZYSTKIE ROBOTY BUDOWLANO-MONTAZOWE, A TAKŻE ODBIÓR ROBÓT NALEZY WYKONAĆ POD NADZOREM I KIEROWNICTWEM OSÓB DO TEGO UPRAWNIONYCH.
7. OTWOROWANIE WG RYSUNKÓW ARCHITEKTONICZNYCH I BRANŻOWYCH W PRZYPADKU DUŻYCH ROZBIEŻNOŚCI UZGODNIĆ Z PROJEKTANTEM.
8. RYSUNKI KONSTRUKCYJNE PRZEDŁOŻONE W NINIEJSZEJ DOKUMENTACJI PROJEKTU WYKONAWCZEGO NIE SA DOKUMENTACJĄ WARSZTATOWĄ, JAKIEKOLWIEK ODSTEPSTWA OD TEJ DOKUMENTACJI MUSZĄ BYĆ UZGODNIONE Z PROJEKTANTEM PRZED WYKONANIEM NA BUDOWIE.

MATERIAŁY KONSTRUKCYJNE

STAL - A-IIIN (B500SP)
BETON C35/45 (B35) C25/30 (B25)
OTULINA: 30 mm
KLASA EKSPOZYCJI: XC1
DOPUSZCZALNE ZARYSOWANIE: 0,3 mm

POZIOM PORÓWNAWCZY ±0,00 =123,20m n.p.m.

PRACOWNIA PROJEKTOWA:
BCM ARCHITEKCI SP. Z O.O.
ul. Purkyniego 1/413, 50-155 Wrocław

PRACOWNIA BRANŻOWA:
MP KONSTRUKCJE UPB Piotr Ciesielski
ul. Dzielna 3D, 54-152 Wrocław

INWESTOR:
GMINA CZERNICA
ul. Kolejowa 3, 55-003 Czernica

ADRES INWESTYCJI:
NADOLICE WIELKIE
ul. Wiedzy, 55-003 Nadolice Wielkie
dzialki nr: 309/1026, 309/1027; AM-01; Nadolice Wielkie

STADIUM: PROJEKT WYKONAWCZY

TEMAT:
ZESPÓŁ SZKOLNO-PRZEDSZKOLNY WRAZ Z NIEZBĘDNA INFRASTRUKTURĄ TECHNICZNĄ

DATA OPRACOWANIA: 06.2024

KONSTRUKCJE PROJEKTANT:	NR UPRAWNIEŃ:	PODPIS:
mgr inż. Piotr Ciesielski	1/DOŚ/15	[signature]
KONSTRUKCJE SPRAWDZAJĄCY: mgr inż. Patryk Germata	3/DOŚ/15	[signature]
KONSTRUKCJE WSPÓŁPRACA: mgr inż. Monika Tymczyszyn		

SKALA:	TEMAT RYSUNKU:	NR RYSUNKU:
1:25	ZBROJENIE TRZPIENI, cz.2- PRZEDSZKOLE WRAZ Z BLOKIEM ŻYWIENIA BLOK SZKOLNY 1-3	PW-K-103.1

PW-K-103.1 20.09.2024 2:16

Designed with STRAKON - www.DICAD.de