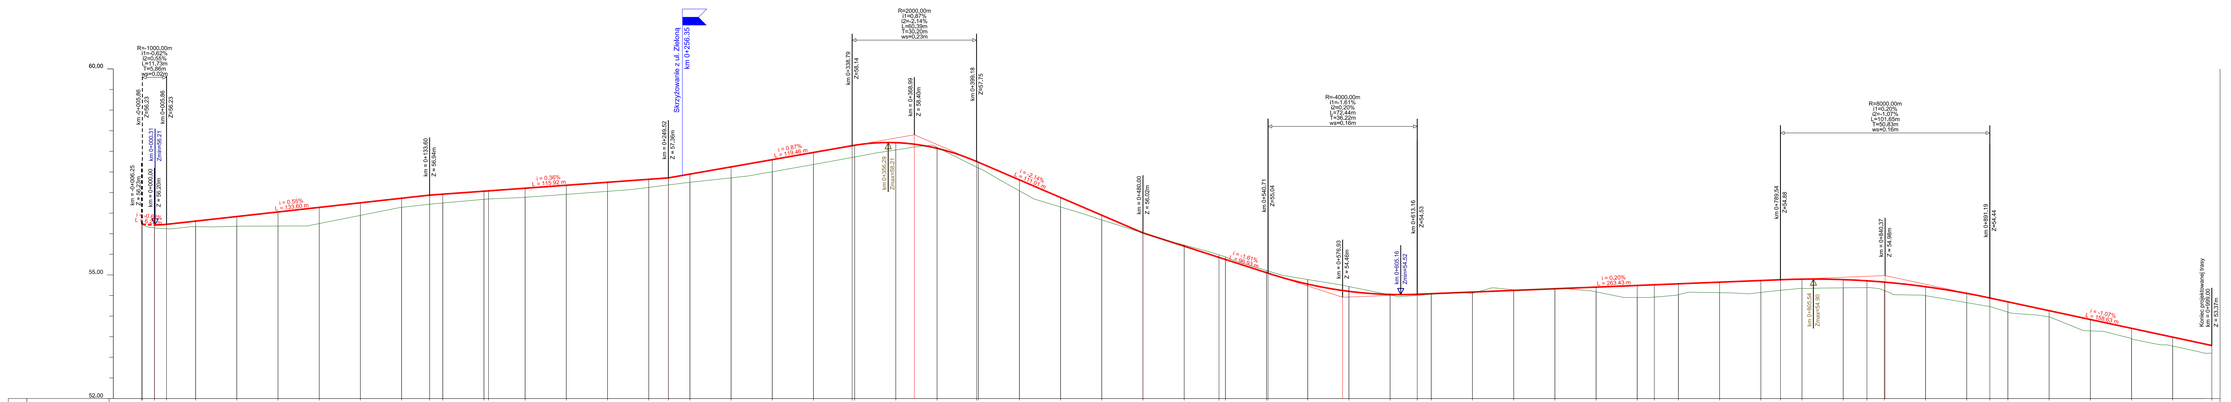

LEGENDA:

- teren istniejący
- projektowana niweleta
- skrzyżowanie
- zjazd publiczny

Temat:	Przebudowa ulicy Akacjowej w Stobnie		
Lokalizacja:	64-905 Stobno, gmina Trzcianka, powiat czarnkowsko-trzcianecki, woj. wielkopolskie		
Nazwa rysunku:	PROFIL PODŁUŻNY	Nr arkusza:	2
Projektant:	mgr inż. JERZY KORZENIEWSKI	Skala:	1:50/1000
Sprawdzający:		Data:	12.04.2021r.