


RZUT DACHU SEGMENT C

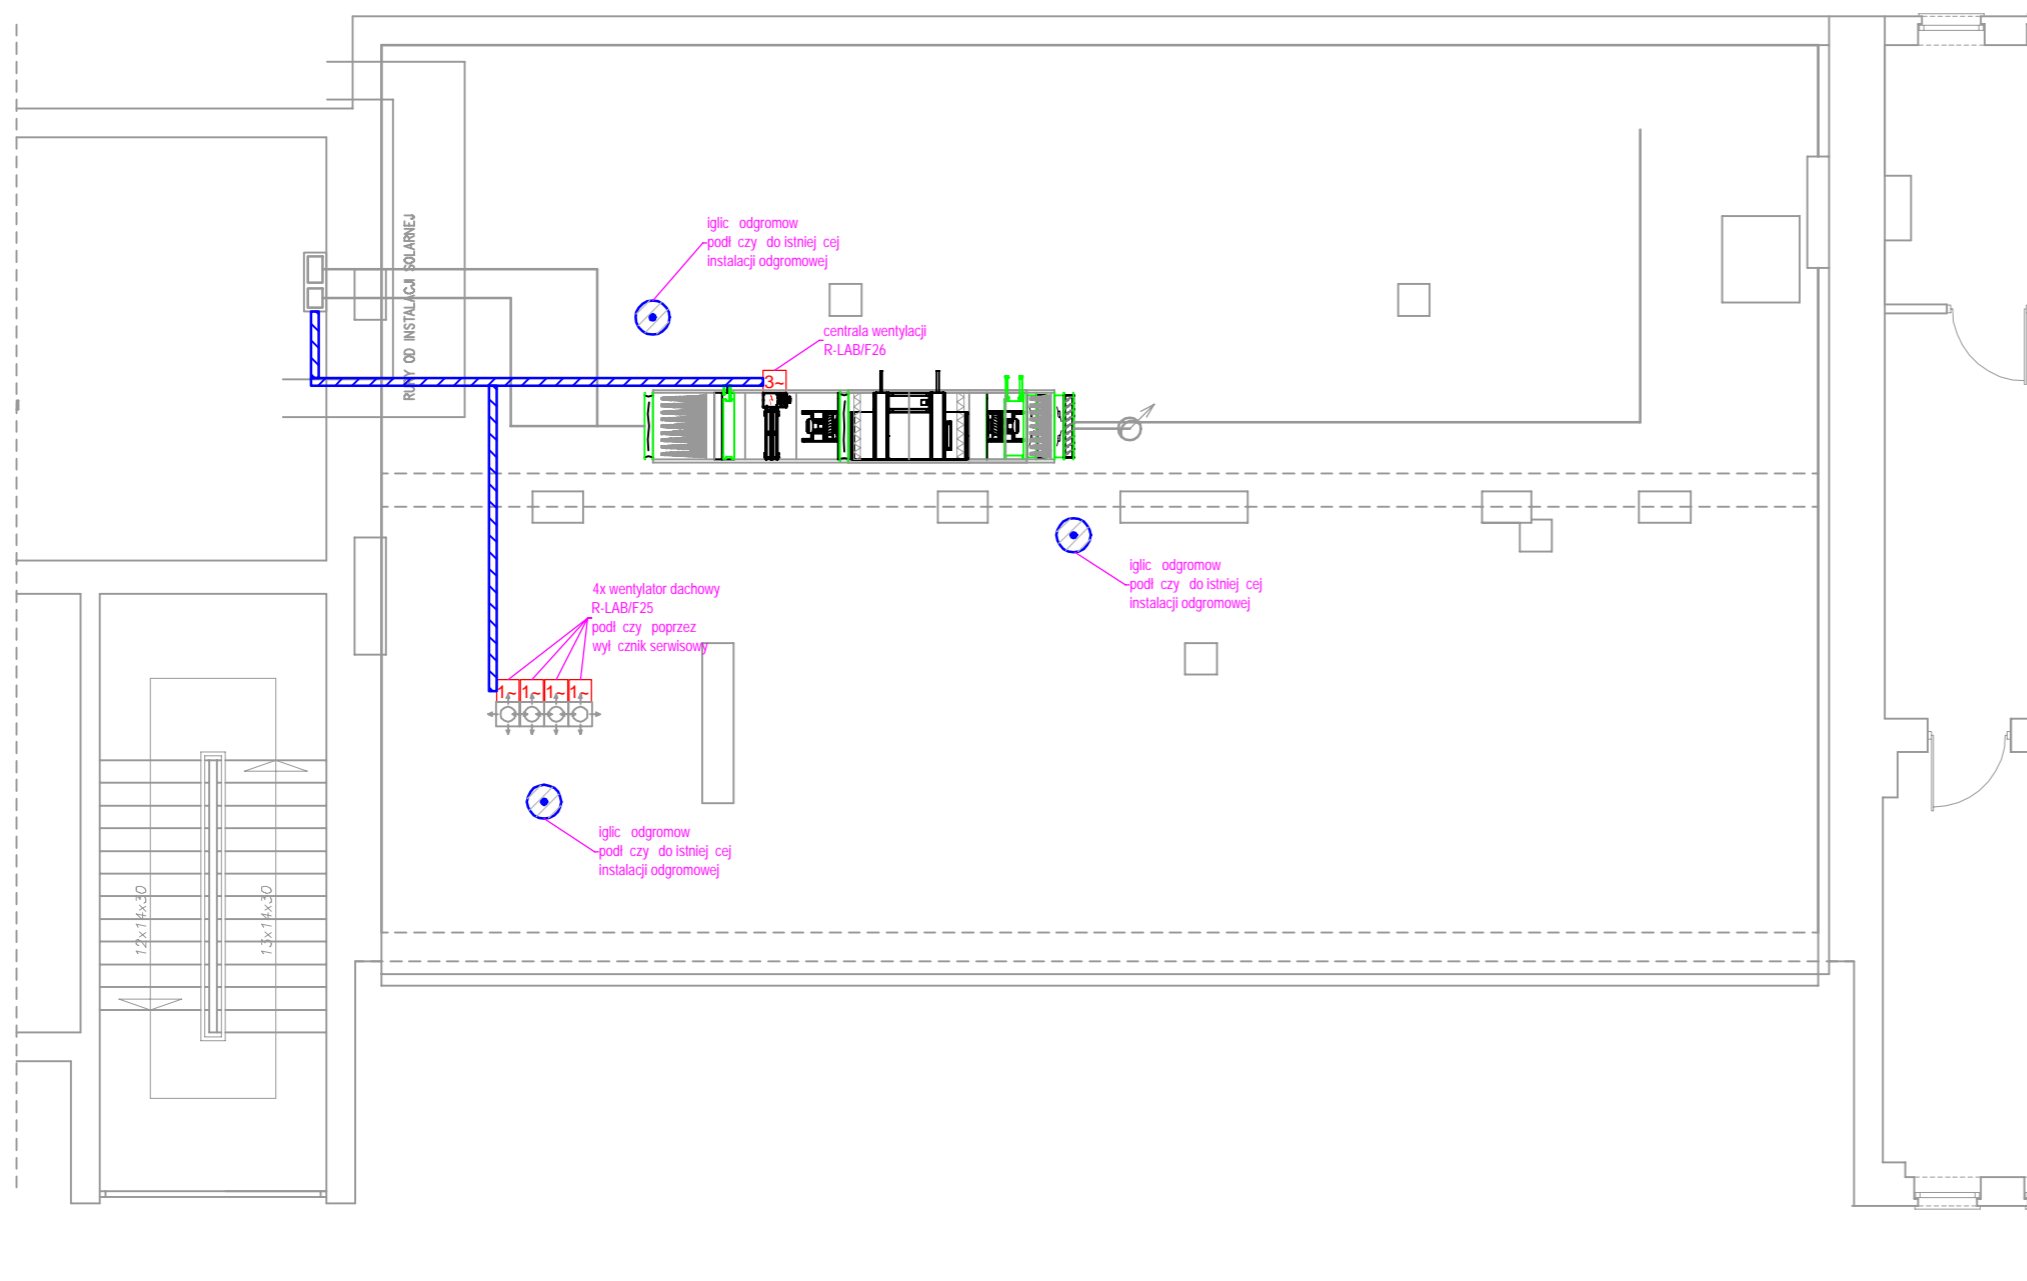

LEGENDA:

	Wypust zasilania 1f zapas przewodu dł. 5mb
	Wypust zasilania 3f zapas przewodu dł. 5mb
	Koryta metalowe kablowe elektryczne, o szer. podanej na rzucie, h=60
	Iglica odgromowa o wysokości h=3m
Oznaczenie obwodów: R_x/F_x Numer rozdzielni Numer obwodu	

AK PROJEKT S.C.
UL. RUTKOWSKIEGO 10
64-400 MIĘDZYCHÓD
TEL. 692-451-883

INWESTOR:	SAMODZIELNY PUBLICZNY ZAKŁAD OPIEKI ZDROWOTNEJ W MIĘDZYCHODZIE UL. SZPITALNA 10 64-400 MIĘDZYCHÓD		
TEMAT:	ZMIANA SPOSOBU UŻYTKOWANIA ODDZIAŁU ANESTEZJOLOGII I INTENSYWNEJ TERAPII WRAZ Z CZĘŚCIĄ POMIESZCZEN PRACOWNI RTG W PARTERZE BUDYNKU SZPITALA-SEGMENT B I C NA LABORATORIUM DIAGNOSTYCZNE DZIAŁKA NR EWIDENCYJNY 956/2, UL. SZPITALNA 10, OBR. MIĘDZYCHÓD		
RYSUNEK:	RZUT DACHU – INSTALACJA GNIAZD I SIŁY		
BRANŻA:	ELEKTRYCZNA		
	IMIĘ I NAZWISKO	UPRAWNIENIA, SPECJALNOŚĆ	PODPIS
PROJEKTOWAŁ:	MGR INŻ. RYSZARD STASIAK	WKP/0103/PWOE/03 ELEKTRYCZNA	
OPRACOWAŁ:	MGR INŻ. KRZYSZTOF PIECHOWIAK		
05.2022	SKALA:	1:100	NUMER RYSUNKU: E-3