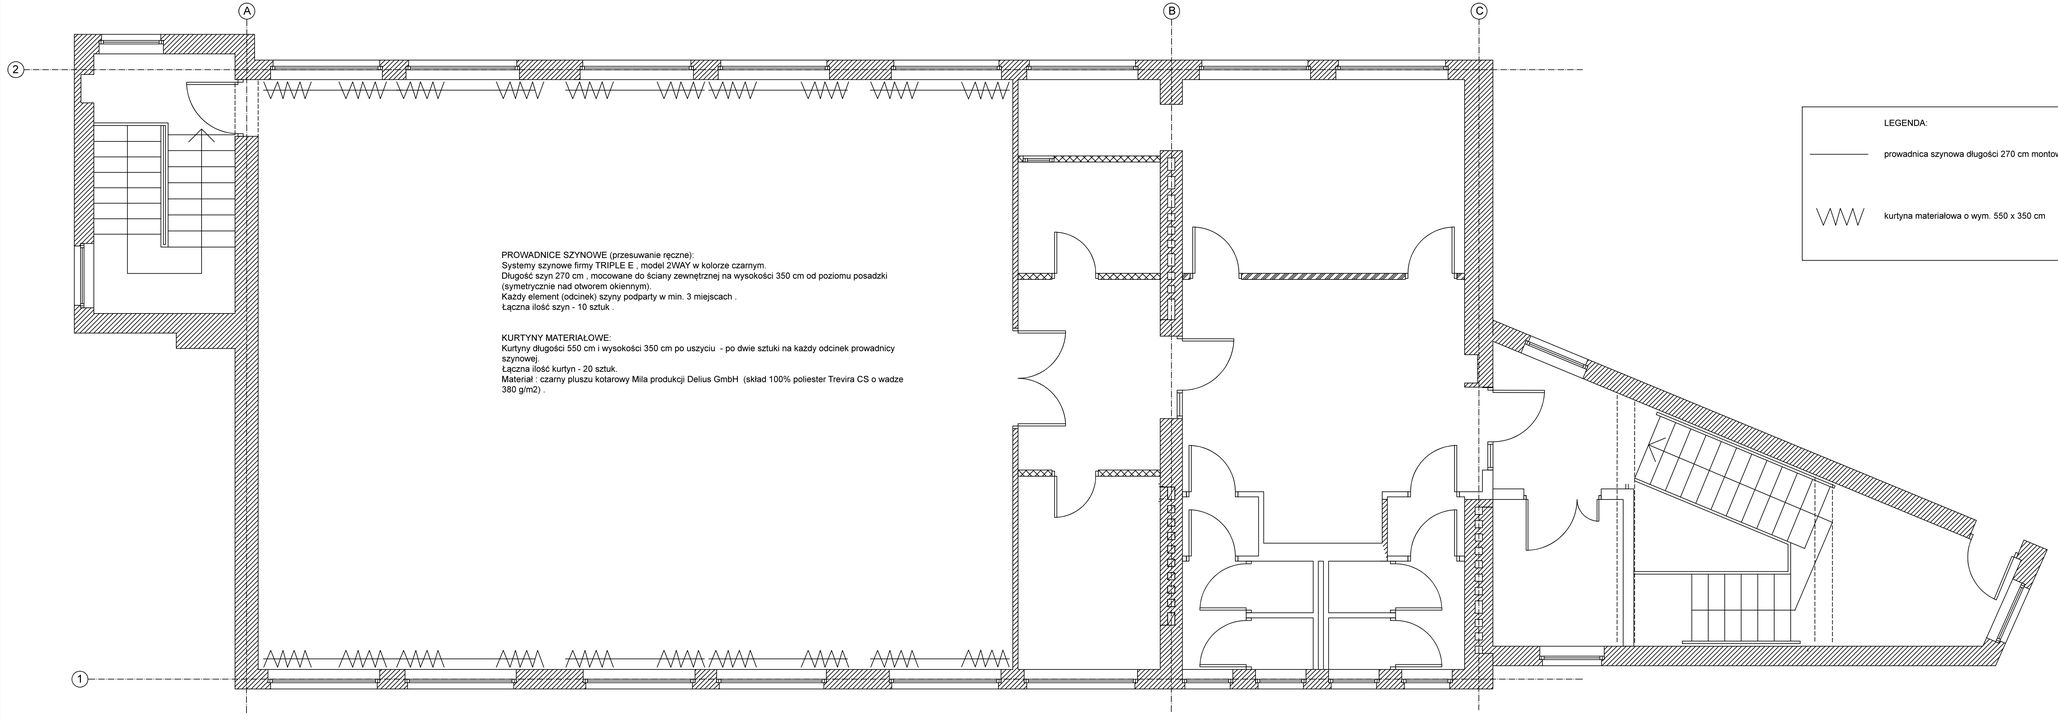

PROWADNICE SZYNOWE (przesuwanie ręczne):
Systemy szynowe firmy TRIPLE E , model 2WAY w kolorze czarnym.
Długość szyn 270 cm , mocowane do ściany zewnętrznej na wysokości 350 cm od poziomu posadzki (symetrycznie nad otworem okiennym).
Każdy element (odcinek) szyny podparty w min. 3 miejscach .
Łączna ilość szyn - 10 sztuk .

KURTYNY MATERIAŁOWE:
Kurtyny długości 550 cm i wysokości 350 cm po uszyciu - po dwie sztuki na każdy odcinek prowadnicy szynowej.
Łączna ilość kurtyn - 20 sztuk.
Materiał : czarny pluszu kotarowy Mila produkcji Delius GmbH (skład 100% poliester Trevira CS o wadze 380 g/m2) .

LEGENDA:

prowadnica szynowa długości 270 cm montowana w min. 3 punktach do ściany

kurtyna materiałowa o wym. 550 x 350 cm

INWESTOR	Gmina Skoki , ul. Ciastowicza 11 , 62-085 Skoki			Nr rysunku
OBIEKT	Budynek Urzędu MiG Skoki			A-7
Projektant: mgr inż. Rafał Wróbel		Faza: PT	Wersja: A	Skala: 1:50
		Branża: ARCHITEKTURA		Data: VIII 2023
Sprawdził: mgr inż.Henryk Wróbel upr. nr UAN-8345/904/85		Nazwa: Modernizacja sufitu sali widowiskowej		
EPCM Rafał Wróbel Rościnno 42 , 62-085 Skoki		Treść: Rzut sufitu - kotary okienne		