


OBJAŠNIENIA

1	Poboczne umocnione	15 cm	<p>poboczne umocnione deskawkem blumiennym wraz ze sklejaniem emulji osiqlawej</p> <p>w liscie 0,8 kg/m² i miodowieniem gysiem 4/6,3 mm w liscie 10 dm²/m²</p>
---	--------------------	-------	---

2. Półosce gruntowe

PRZEKRÓJ NORMALNY W KM 38+950 – 40+785

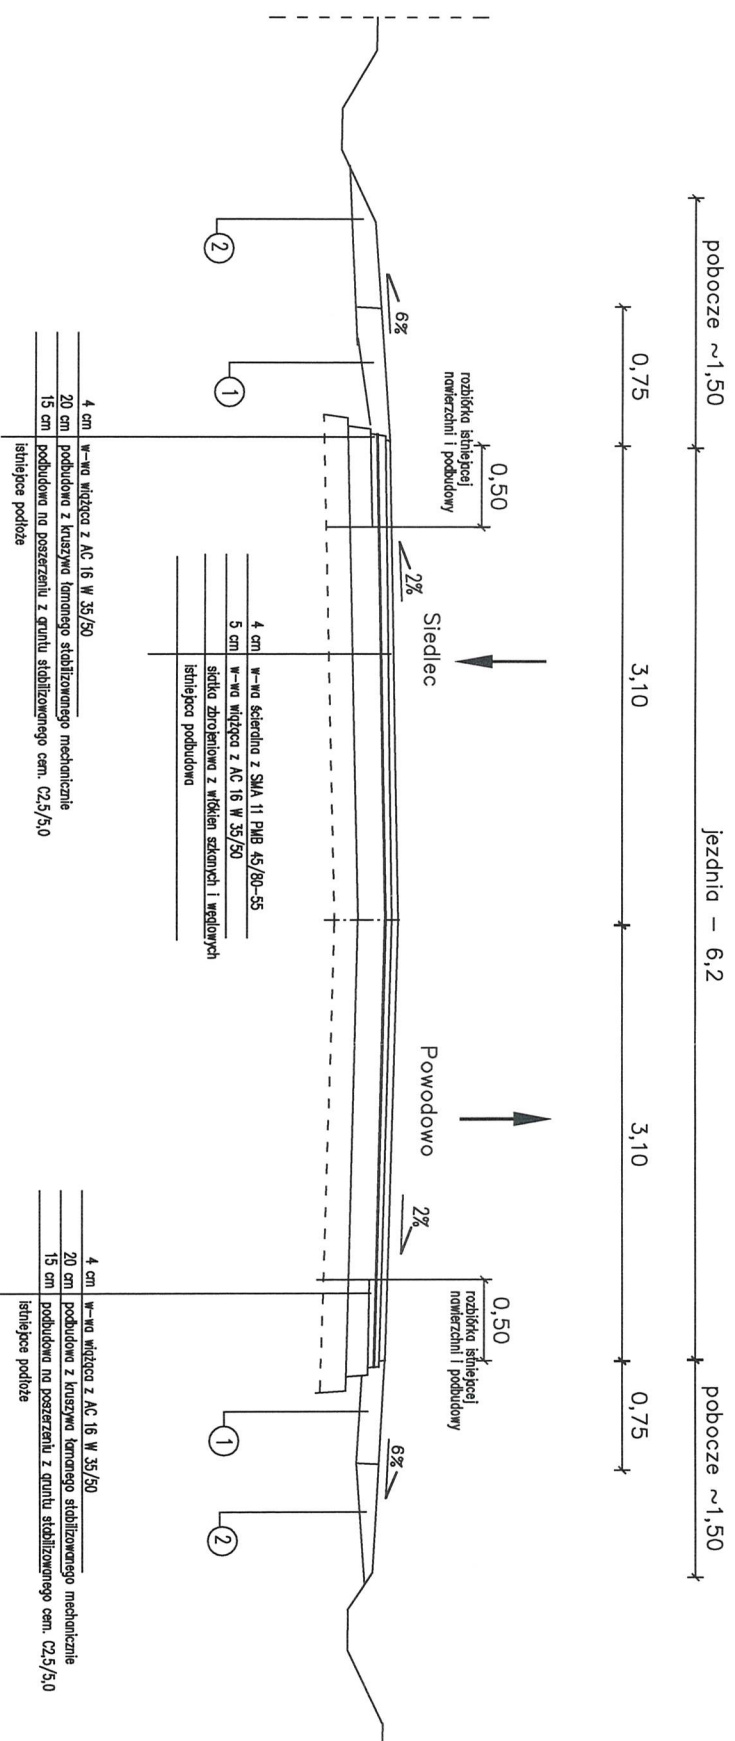

<p>INWESTOR</p> <p>Wielkopolski Zarząd Dróg Wojewódzkich w Poznaniu</p> <p>61-623 Poznań, ul. Wilczak 51</p>			
<p>OBIEKT: Remont nawierzchni bitumicznej w ciągu drogi wojewódzkiej nr 303 na odcinku Stelzec – Powodowo</p>			
<p>RYSUNEK: Przekroje normalne</p>			
STANOWISKO	IMIE I NAZWISKO	NR RYSUNKU 02	NR ARKUSZA 01
Projektant	inż. Ryszard Nowaczyk	NR UPRAW.	PODPIS
BRANŻA Drogonia	STADIUM DOK. WYKONAWCZA	data 02.2023	SKALA 1:50