


wymiary w cm

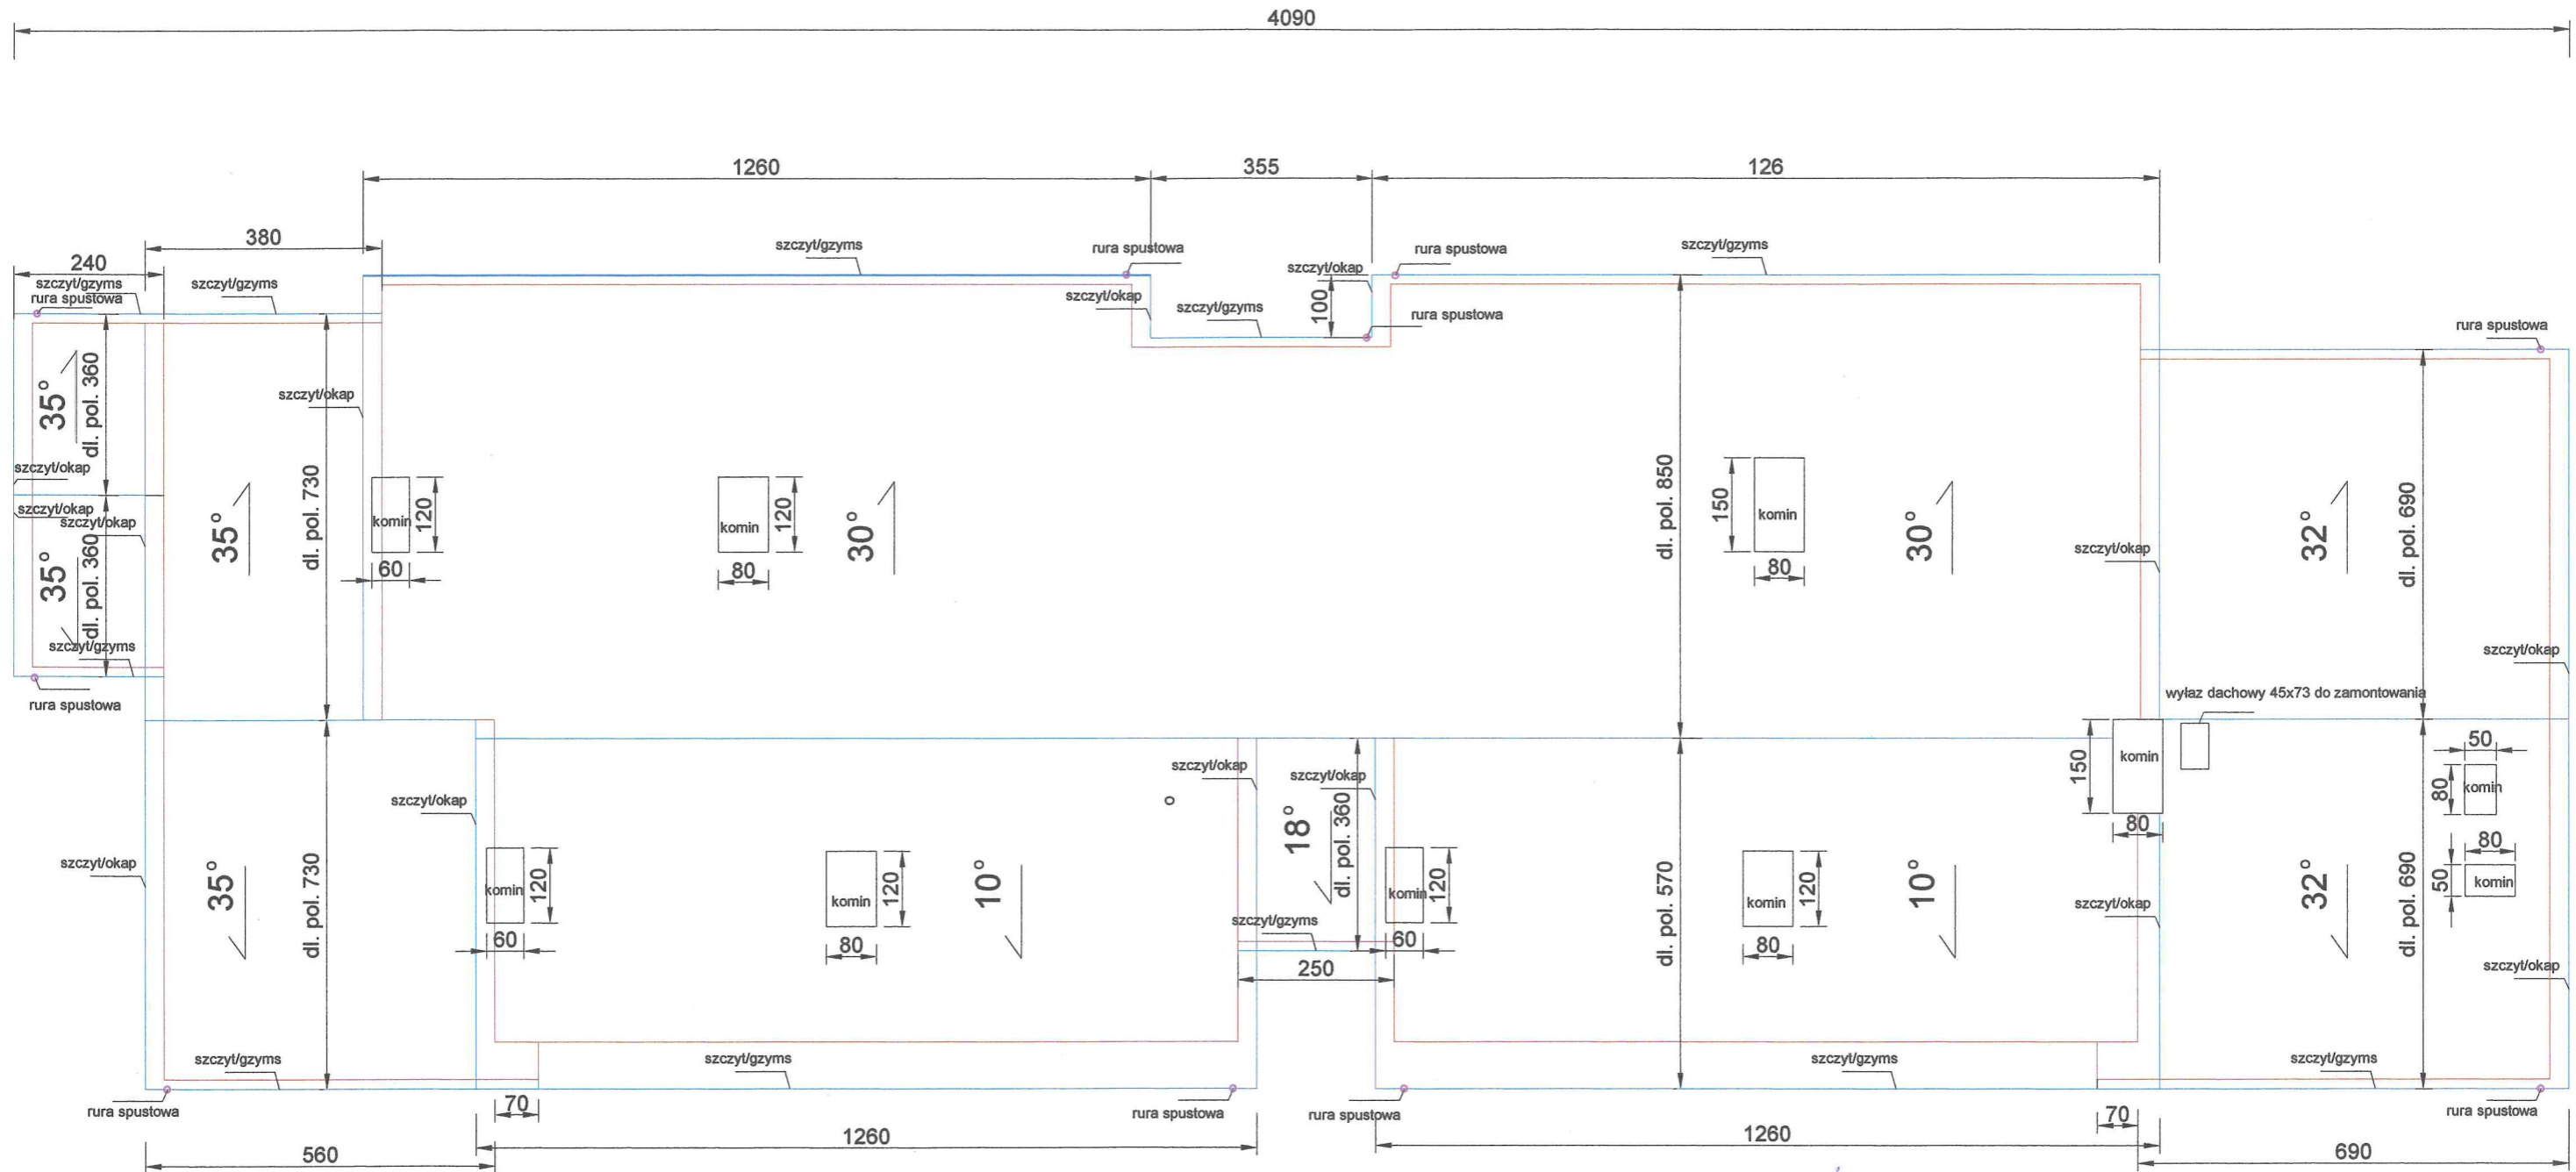

LEGENDA:

- dl. pol. - długość połaci
- - obrys połaci do pokrycia
- - obrys ścian zewnętrznych

LECH JEZIAK
 uprawnienia do projektowania w specjalności
 Architektonicznej, Konstrukcyjnej, Miarowej
 oraz do kierowania robotami budowlanymi
 Nr 178/Wa/75, MAZ/PO/6689/01
 tel. 608 528 622

Inwestor: Gmina Nowy Duninów ul. Osiedlowa 1, 09-505 Nowy Dunin			
Temat projektu	Wymiana pokrycia dachu w bloku komunalnym przy ul. Słonecznej 2 w m. Nowy Duninów		
Temat rysunku	Rzut połaci dachu - dodatkowe opisy		
Projektant	Lech Jeziak		
Uprawnienia	upr. proj. 178/Wa/75		
Skala	Nr. rys.	Data	Podpis projekt.
1:100	3	06.12.2021	