


# II-gie PIĘTRO

## 2 - PIĘTRO, WYKAZ POMIESZCZEŃ:

KL. SCHOOWA	14,07m <sup>2</sup>
2/1 LASTRKO	-
HOL	92,4m <sup>2</sup>
2/2 LASTRKO	H=405cm
SALA LEKCyjNA NR 19	23,6m <sup>2</sup>
2/3 PARKIET	H=405cm
WC	3,23m <sup>2</sup>
2/4 PEYTKI CERAM	H=405cm
SALA LEKCyjNA NR 19a	45,76m <sup>2</sup>
2/5 PARKIET	H=405cm
SZATN. Z KANTOREKIEM (NR 18)	25,03m <sup>2</sup>
2/6 PARKIET	H=405cm
SALA GIM. (NR 17)	112,80m <sup>2</sup>
2/7 PARKIET	H=610cm
SALA LEKCyjNA NR 16	69,81m <sup>2</sup>
2/8 PARKIET	H=400cm
BIURO NR 15	19,69m <sup>2</sup>
2/9 PARKIET	H=370cm
SALA LEKCyjNA NR 14	62,73m <sup>2</sup>
2/10 PARKIET	H=375cm
KANTOREK	8,48m <sup>2</sup>
2/11 PARKIET	H=375cm
SALA LEKCyjNA NR 20	63,62m <sup>2</sup>
2/12 WYKŁADZINA PVC	H=300cm
SCHOWEK	3,77m <sup>2</sup>
2/13 LASTRKO	-
UBIKACJE	21,93m <sup>2</sup>
2/14 LASTRKO	H=370cm

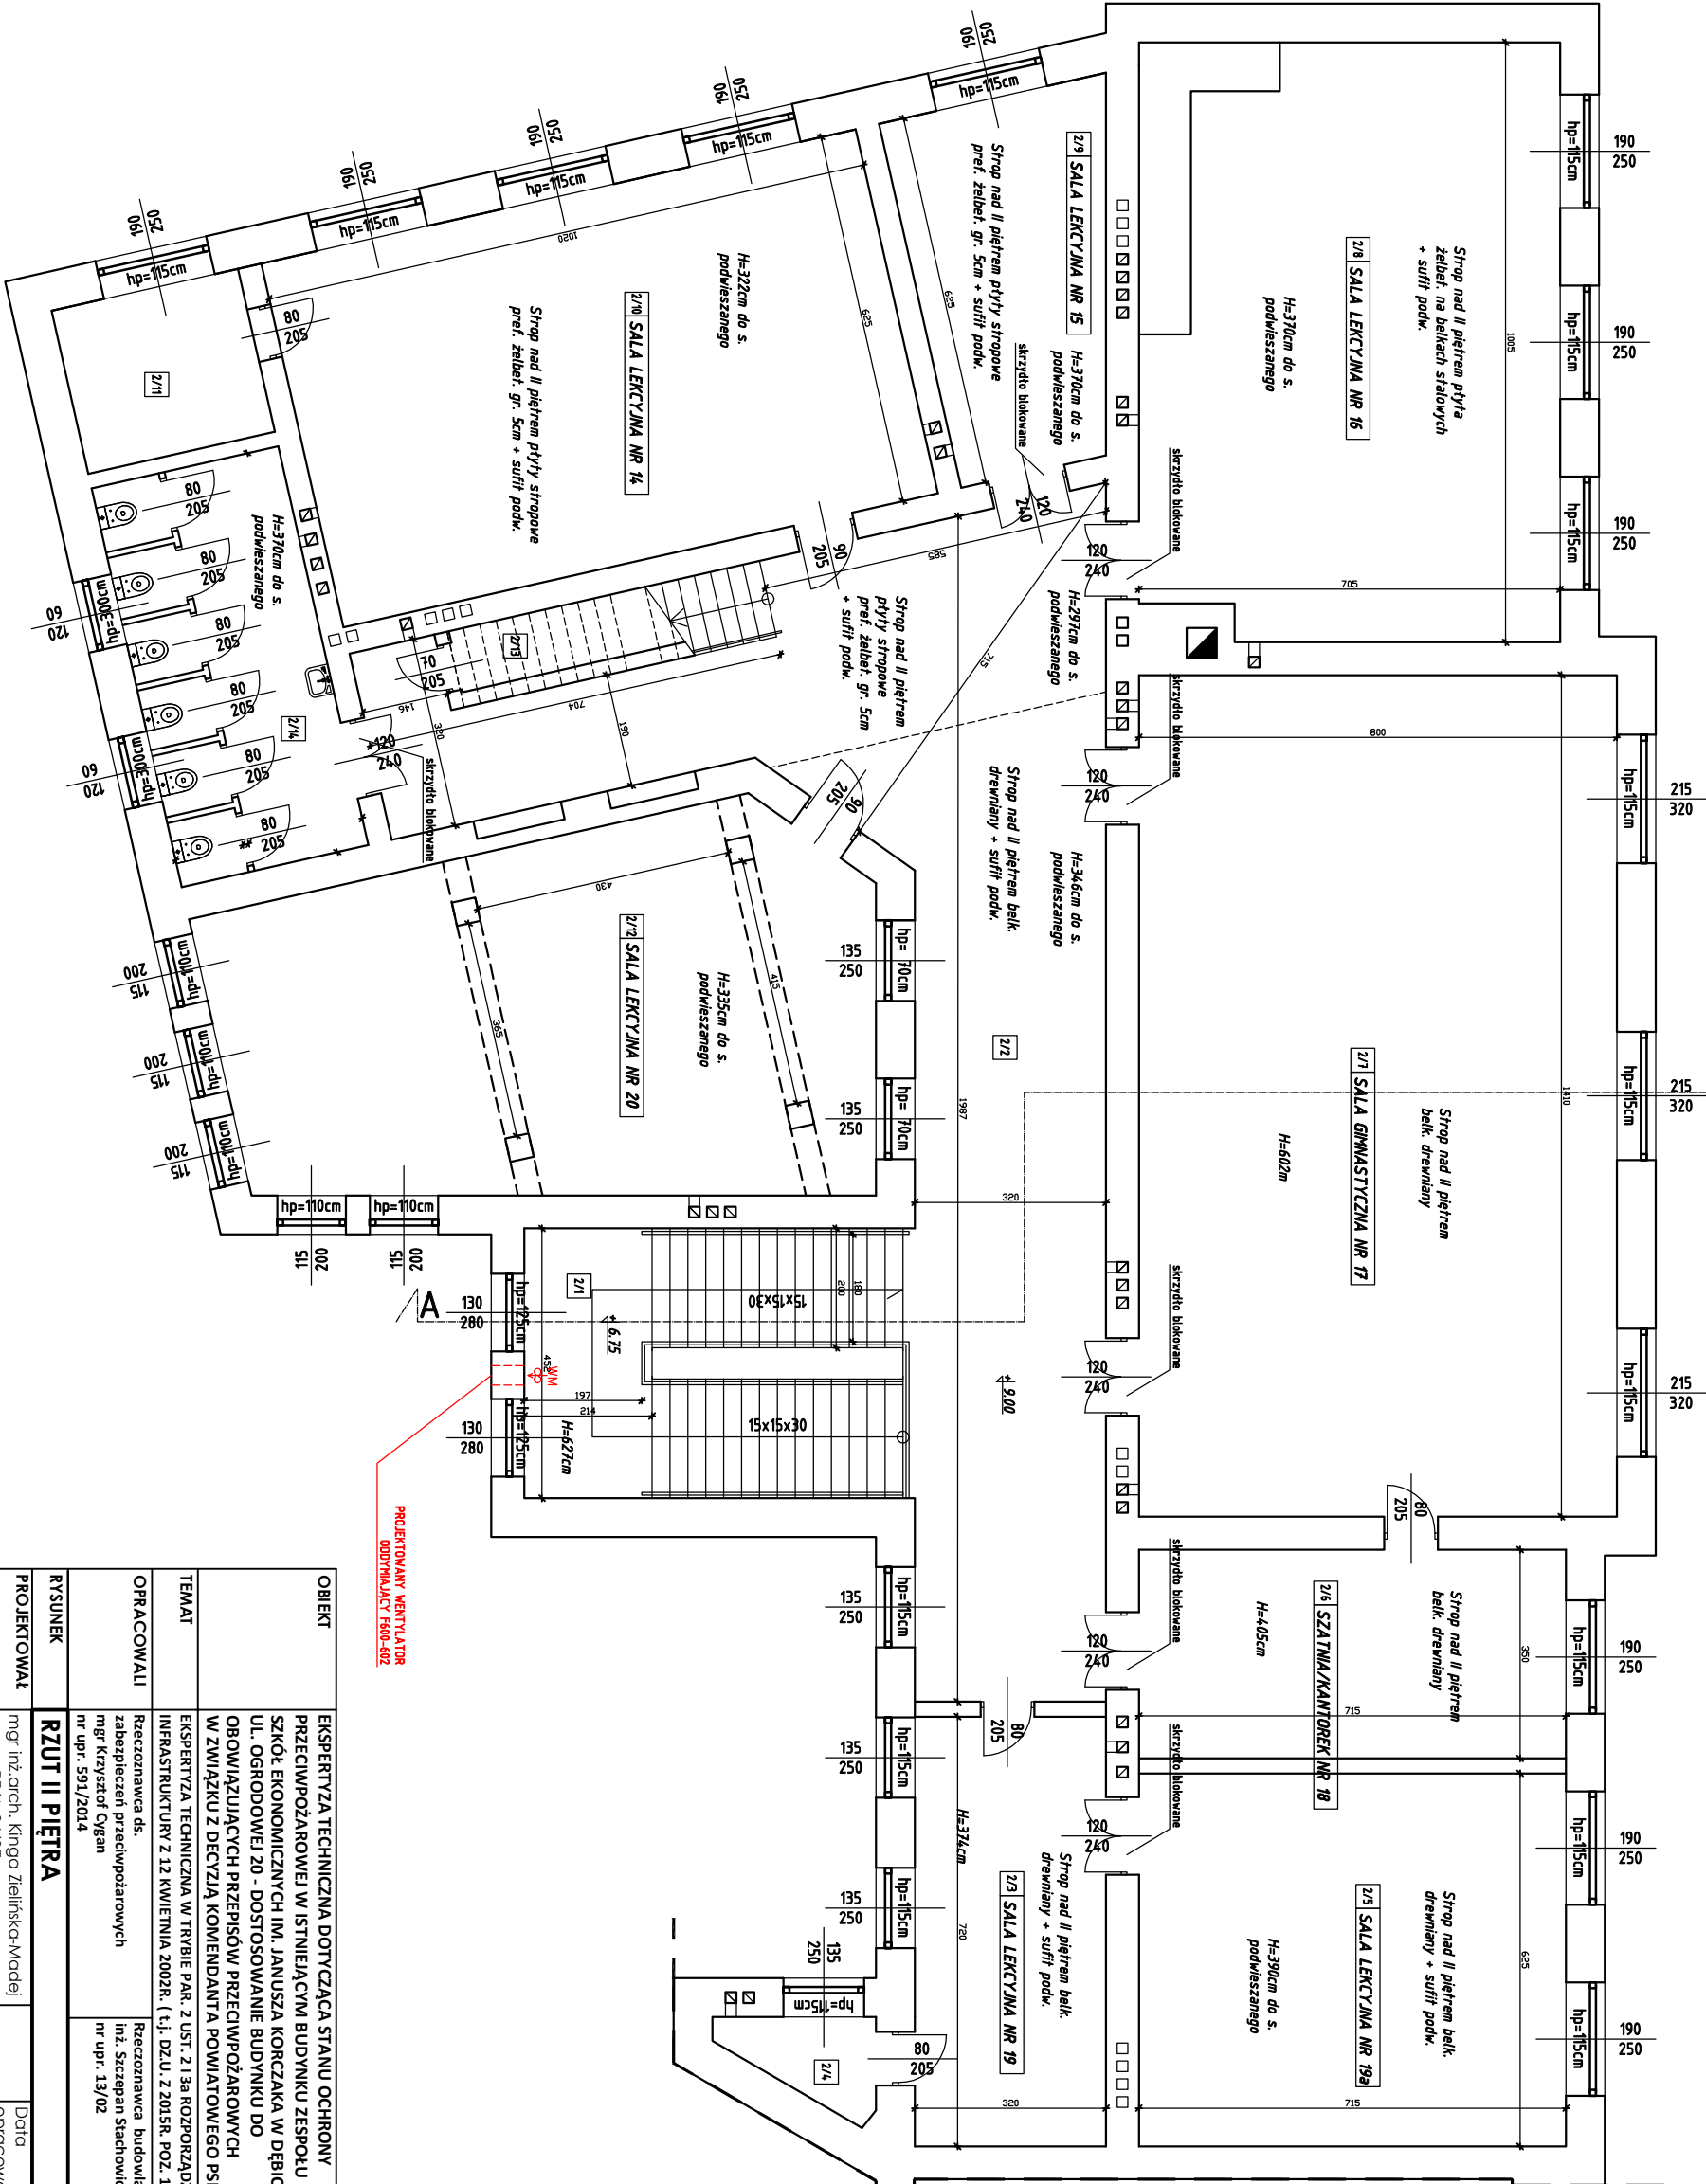

OBJEKT	EKSPERTYZA TECHNICZNA DOTYCZĄCA STANU OCHRONY PRZECIWPÓŻAROWEJ W ISTNIEJĄCYM BUDYNKU ZESPÓŁU SZKOŁ. EKONOMICZNYCH IM. JANUSZA KORCZAKA W DEBICY PRZY UL. OGRODOWEJ 20 - DOSTOSOWANIE BUDYNKU DO OBOWIĄZUJĄCYCH PRZEPISÓW PRZECIWPÓŻAROWYCH W ZWIĄZKU Z DECYZJĄ KOMENDANTA POWIATOWEGO PSP W DEBICY
TEMAT	EKSPERTYZA TECHNICZNA W TRYBIE PAR. 2 UST. 2 I 3a ROZPORZĄDZENIA MINISTRA INFRASTRUKTURY Z 12 KWIEŹNIA 2002R. (t.j. DZ.U. Z 2015R. POZ. 1422 Z POZNAJEM.)
OPRACOWALI	Racznawca ds. zabezpieczeń przeciwpożarowych mgr Krzysztof Cygan nr upr. 591/2014
RYSUNEK	Racznawca budowlany inż. Szczerban Stachowicz nr upr. 13/02
PROJEKTOWAŁ	mgr inż. arch. Kinga Zielińska-Madej upr. nr RZ/A-06/07 sp. architektoniczna
RZUT II PIĘTRA	
Data opracowania: 07.2021r.	
Skala: 1:200	
Nr rysunku: 4	