


II-gie PIĘTRO

2 - PIĘTRO, WYKAZ POMIESZCZEŃ:

KL. SCHOOWA	14,07m ²
2/1 LASTRKO	-
HOL	92,4m ²
2/2 LASTRKO	H=405cm
SALA LEKCyjNA NR 19	23,6m ²
2/3 PARKIET	H=405cm
WC	3,23m ²
2/4 PEYTKI CERAM	H=405cm
SALA LEKCyjNA NR 19a	45,76m ²
2/5 PARKIET	H=405cm
SZATN. Z KANTOREKIEM (NR 18)	25,03m ²
2/6 PARKIET	H=405cm
SALA GIM. (NR 17)	112,80m ²
2/7 PARKIET	H=610cm
SALA LEKCyjNA NR 16	69,81m ²
2/8 PARKIET	H=400cm
BIURO NR 15	19,69m ²
2/9 PARKIET	H=370cm
SALA LEKCyjNA NR 14	62,73m ²
2/10 PARKIET	H=375cm
KANTOREK	8,48m ²
2/11 PARKIET	H=375cm
SALA LEKCyjNA NR 20	63,62m ²
2/12 WYKŁADZINA PVC	H=300cm
SCHOWEK	3,77m ²
2/13 LASTRKO	-
UBIKACJE	21,93m ²
2/14 LASTRKO	H=370cm

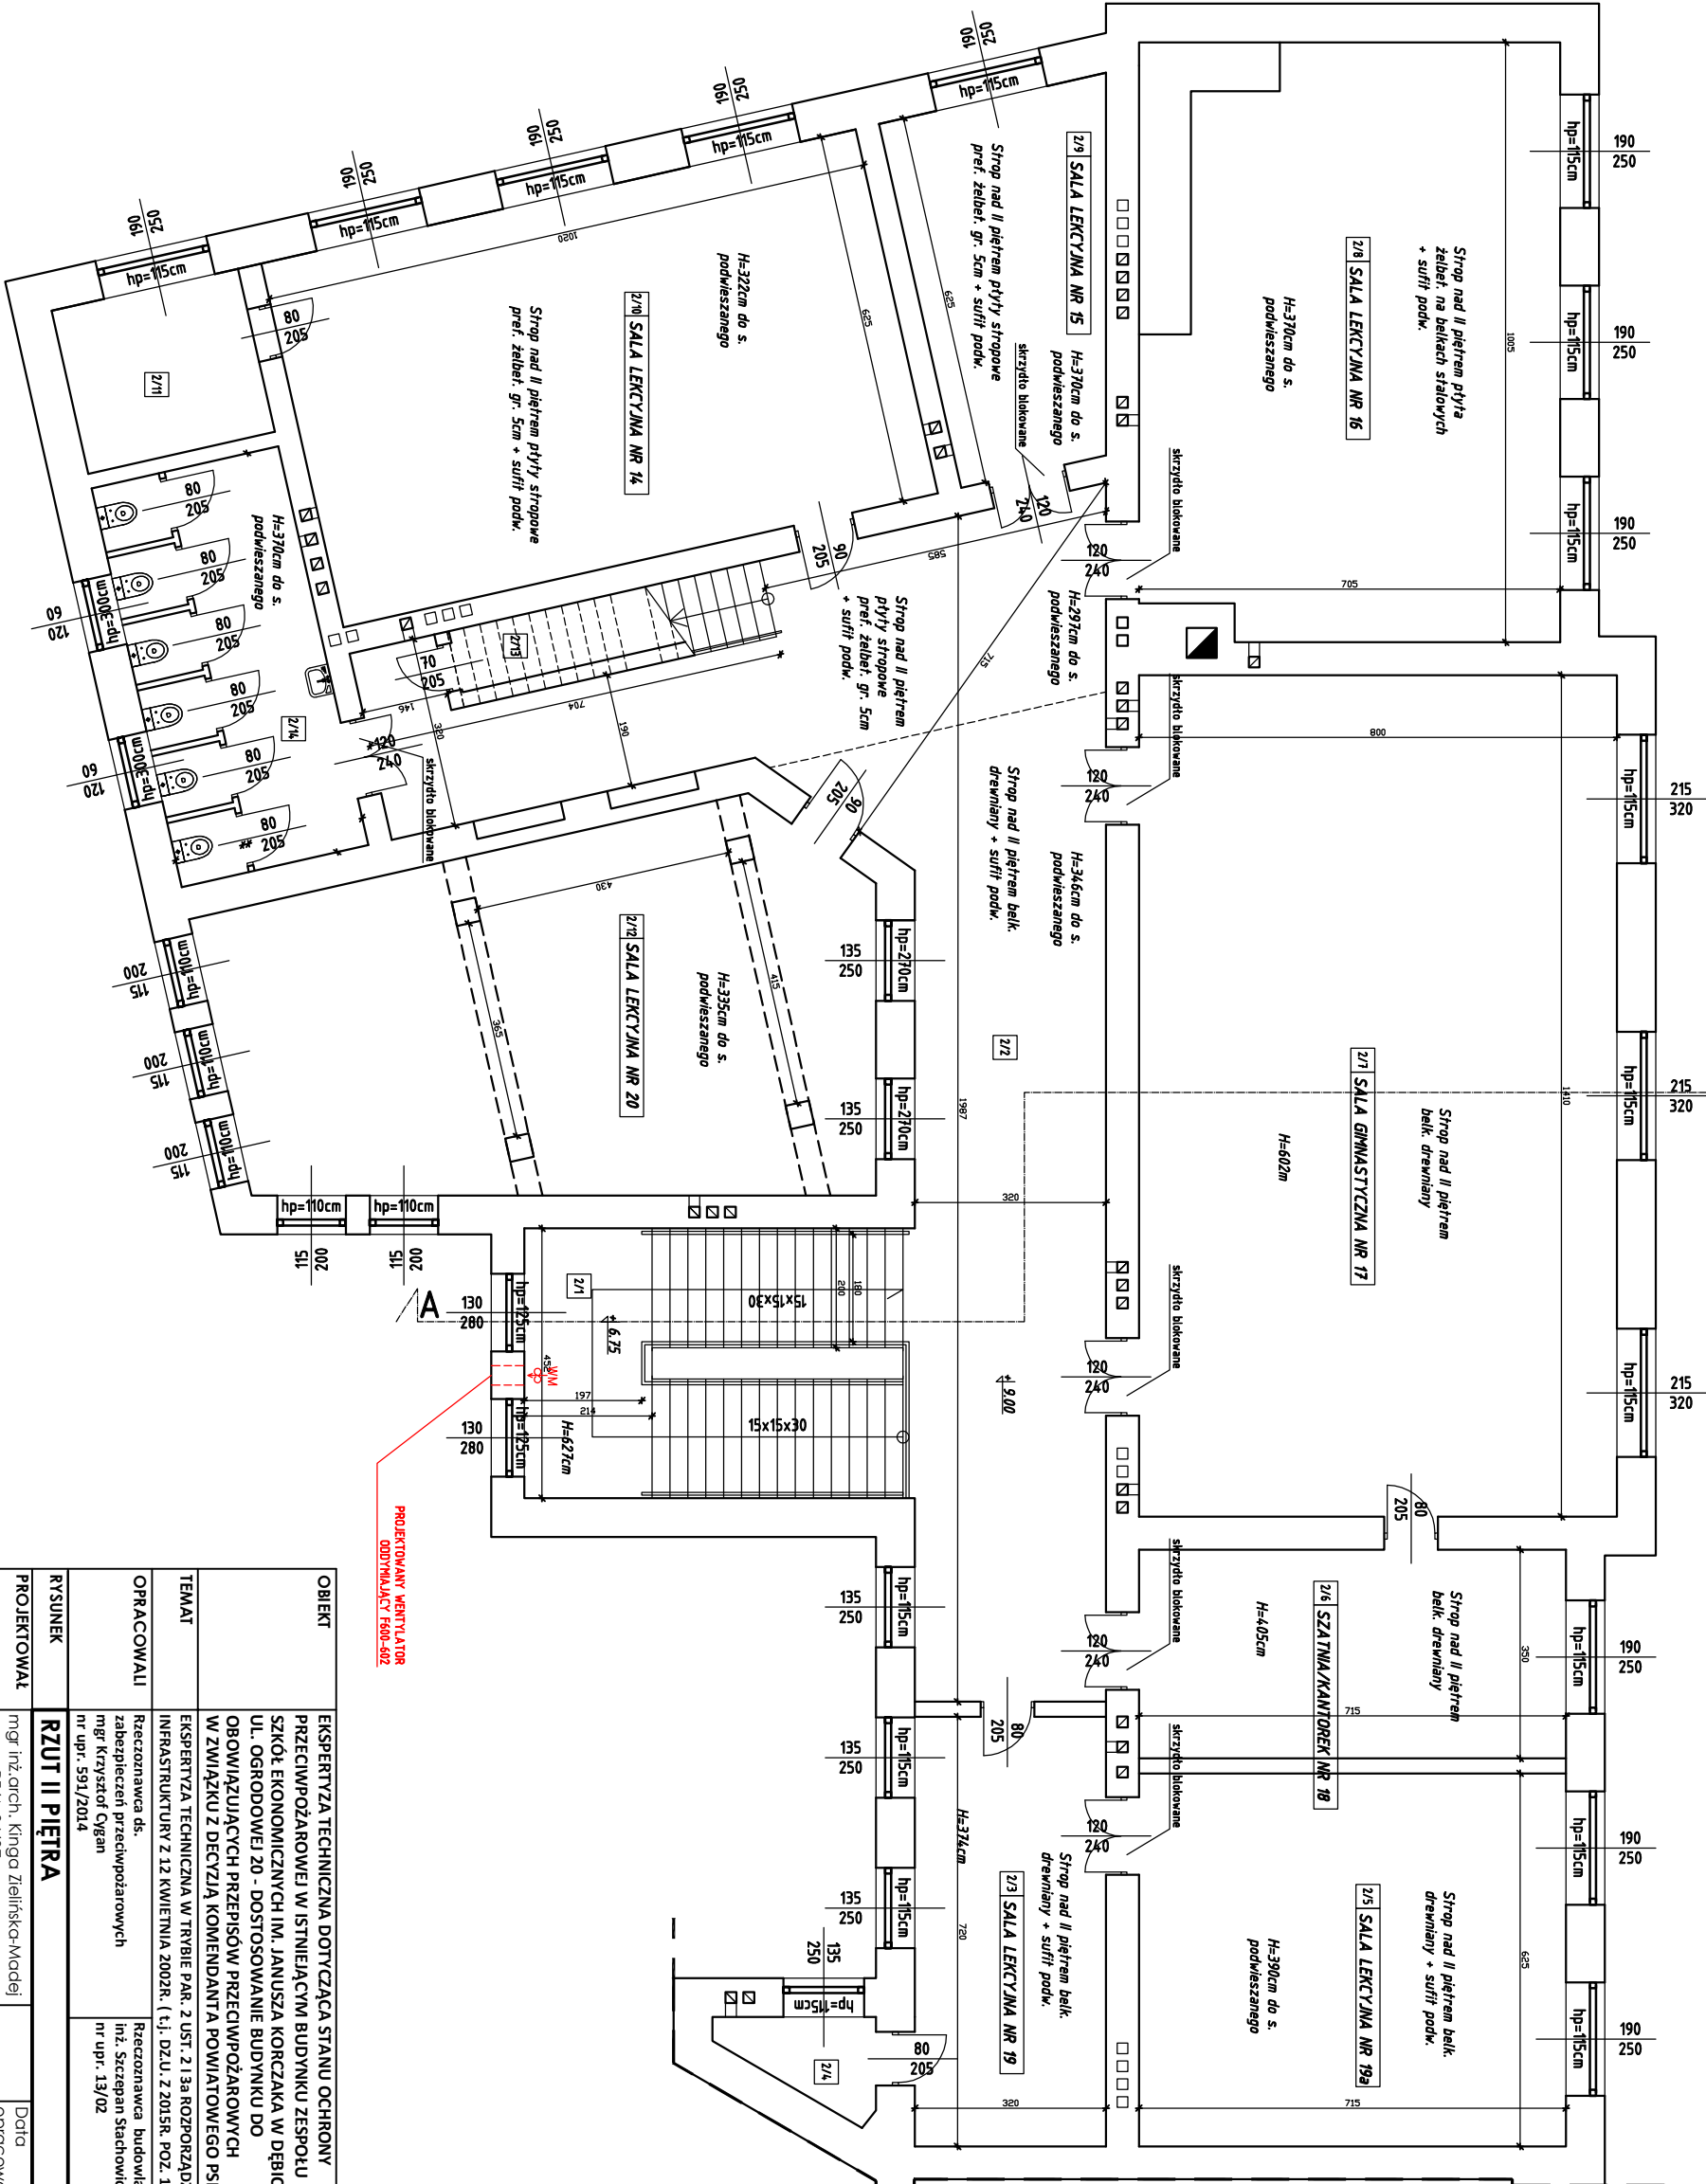

PROJEKTOWANY WENTYLATOR
ODDYMIAJĄCY F600-602

OBJEKT	Ekspertyza techniczna dotycząca stanu ochrony przeciwpożarowej w istniejącym budynku zespołu szkół ekonomicznych im. Janusza Korczaka w Debicy przy ul. Ogrodowej 20 - dostosowanie budynku do obowiązujących przepisów przeciwpożarowych w związku z decyzją komendanta powiatowego PSP w Debicy Ekspertyza techniczna w sprawie par. 2 ust. 213a rozporządzenia Ministra Infrastruktury z 12 kwietnia 2002r. (t.j. Dz.U. z 2015r. poz. 1422 z późn.zm.)
TEMAT	Ekspertyza techniczna w sprawie par. 2 ust. 213a rozporządzenia Ministra Infrastruktury z 12 kwietnia 2002r. (t.j. Dz.U. z 2015r. poz. 1422 z późn.zm.)
OPRACOWALI	Racznawca ds. zabezpieczeń przeciwpożarowych mgr Krzysztof Cygan nr upr. 591/2014
RYSUNEK	Racznawca budowlany inż. Szczerban Stachowicz nr upr. 13/02
PROJEKTOWAŁ	RZUT II PIĘTRA
mgr inż. arch. Kinga Zielińska-Madej upr. nr RZ/A-06/07 sp. architektoniczna	Data opracowania 07.2021r. Skala 1:200 Nr rysunku 4