



Stacja obsługi - Sosnowiec - usytuowanie przedmiotu najmu - kierunek dojazdu i wyjazdu do i z miejsca przedmiotu najmu


Załącznik nr

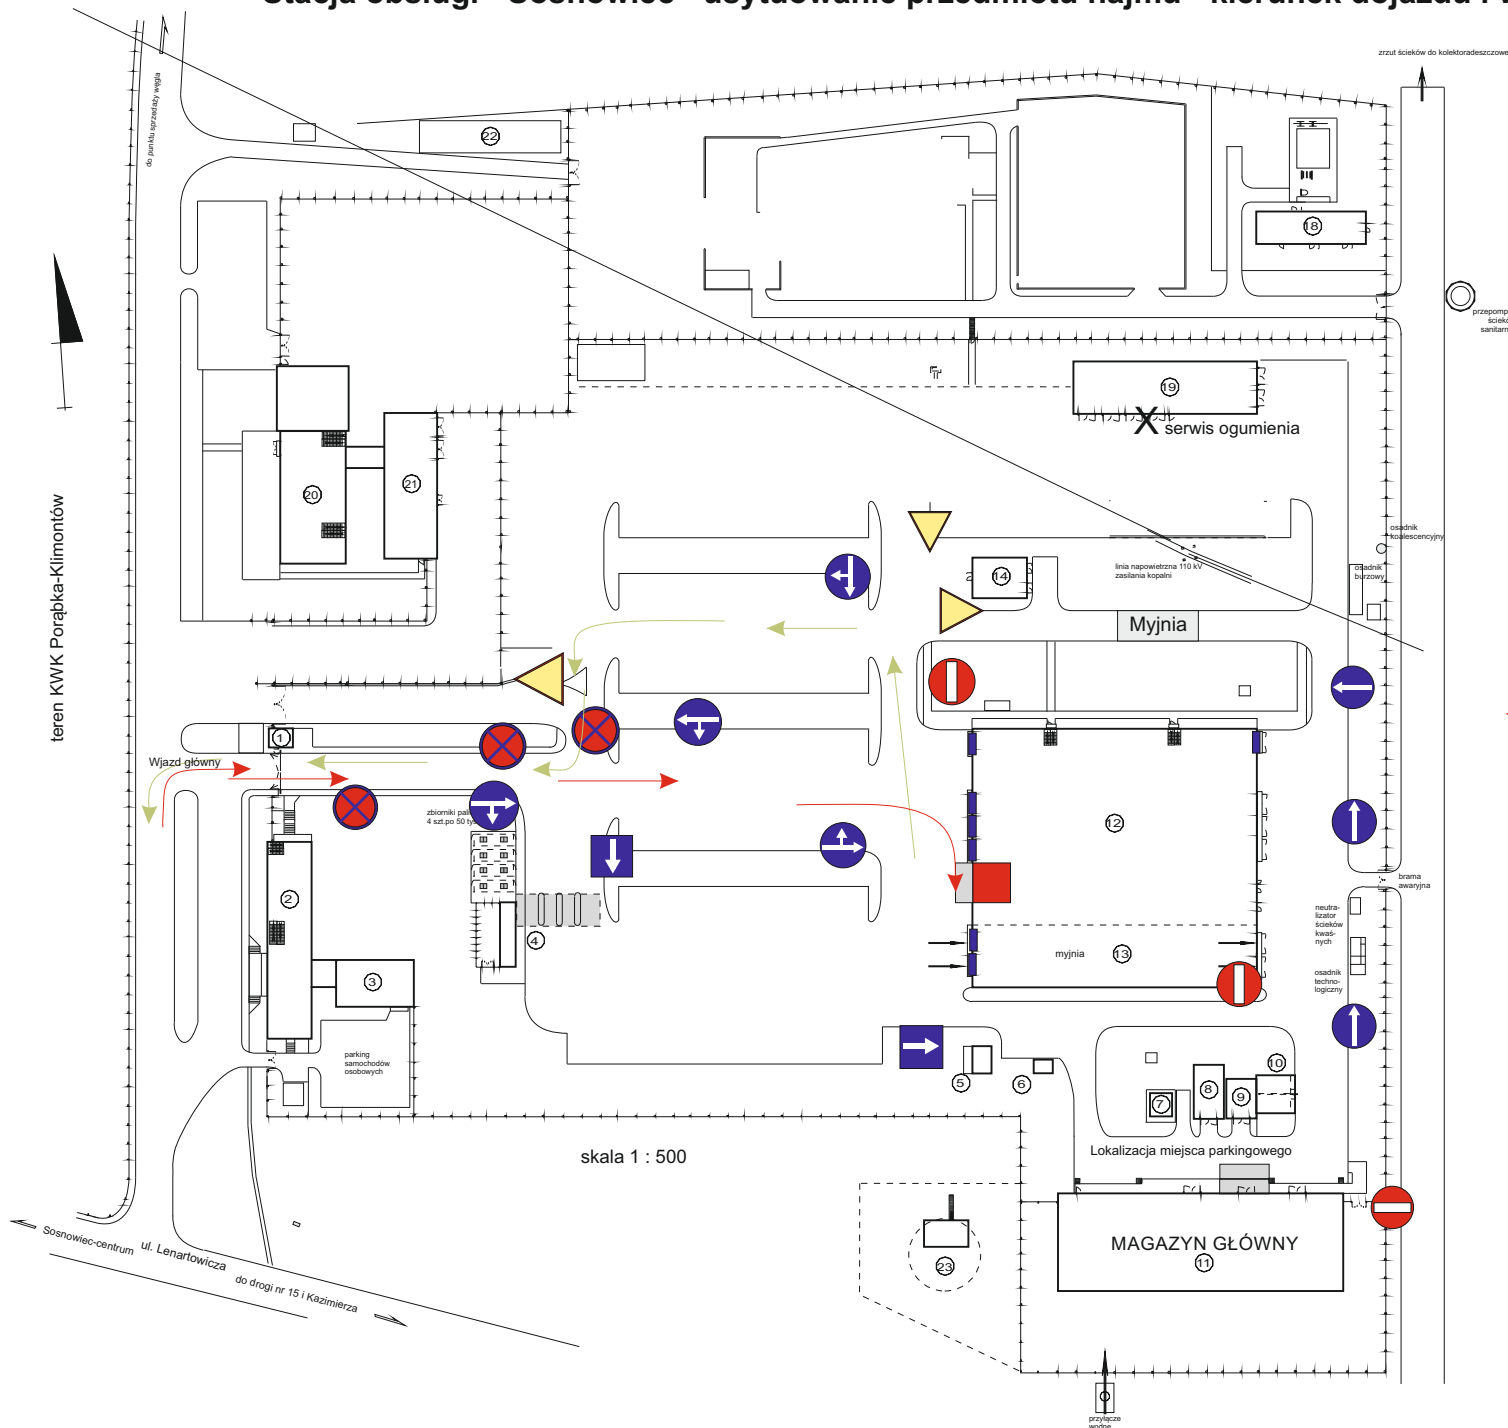


Powierzchnia II

 powierzchnia magazynowa - 203,36 m²

 miejsce parkingowe - 60,00 m²

 Przebieg drogi dojazdowej do przedmiotu najmu

 Przebieg drogi wyjazdowej z przedmiotu najmu

PRZEDSIĘBIORSTWO KOMUNIKACJI MIEJSKIEJ Sp. z o.o.
w SOSNOWCU

Oddział w Sosnowcu
Zajezdnia Autobusowa