




**REMONT DROGI POWIATOWEJ NR 1654B, 1652B NA ODC. DUBICZE CERKIEWNE - WOJNÓWKA;  
DP NR 1668B NA ODC. WOJNÓWKA - STARZYNA (w obrębie wskazanych skrzyżowań)**

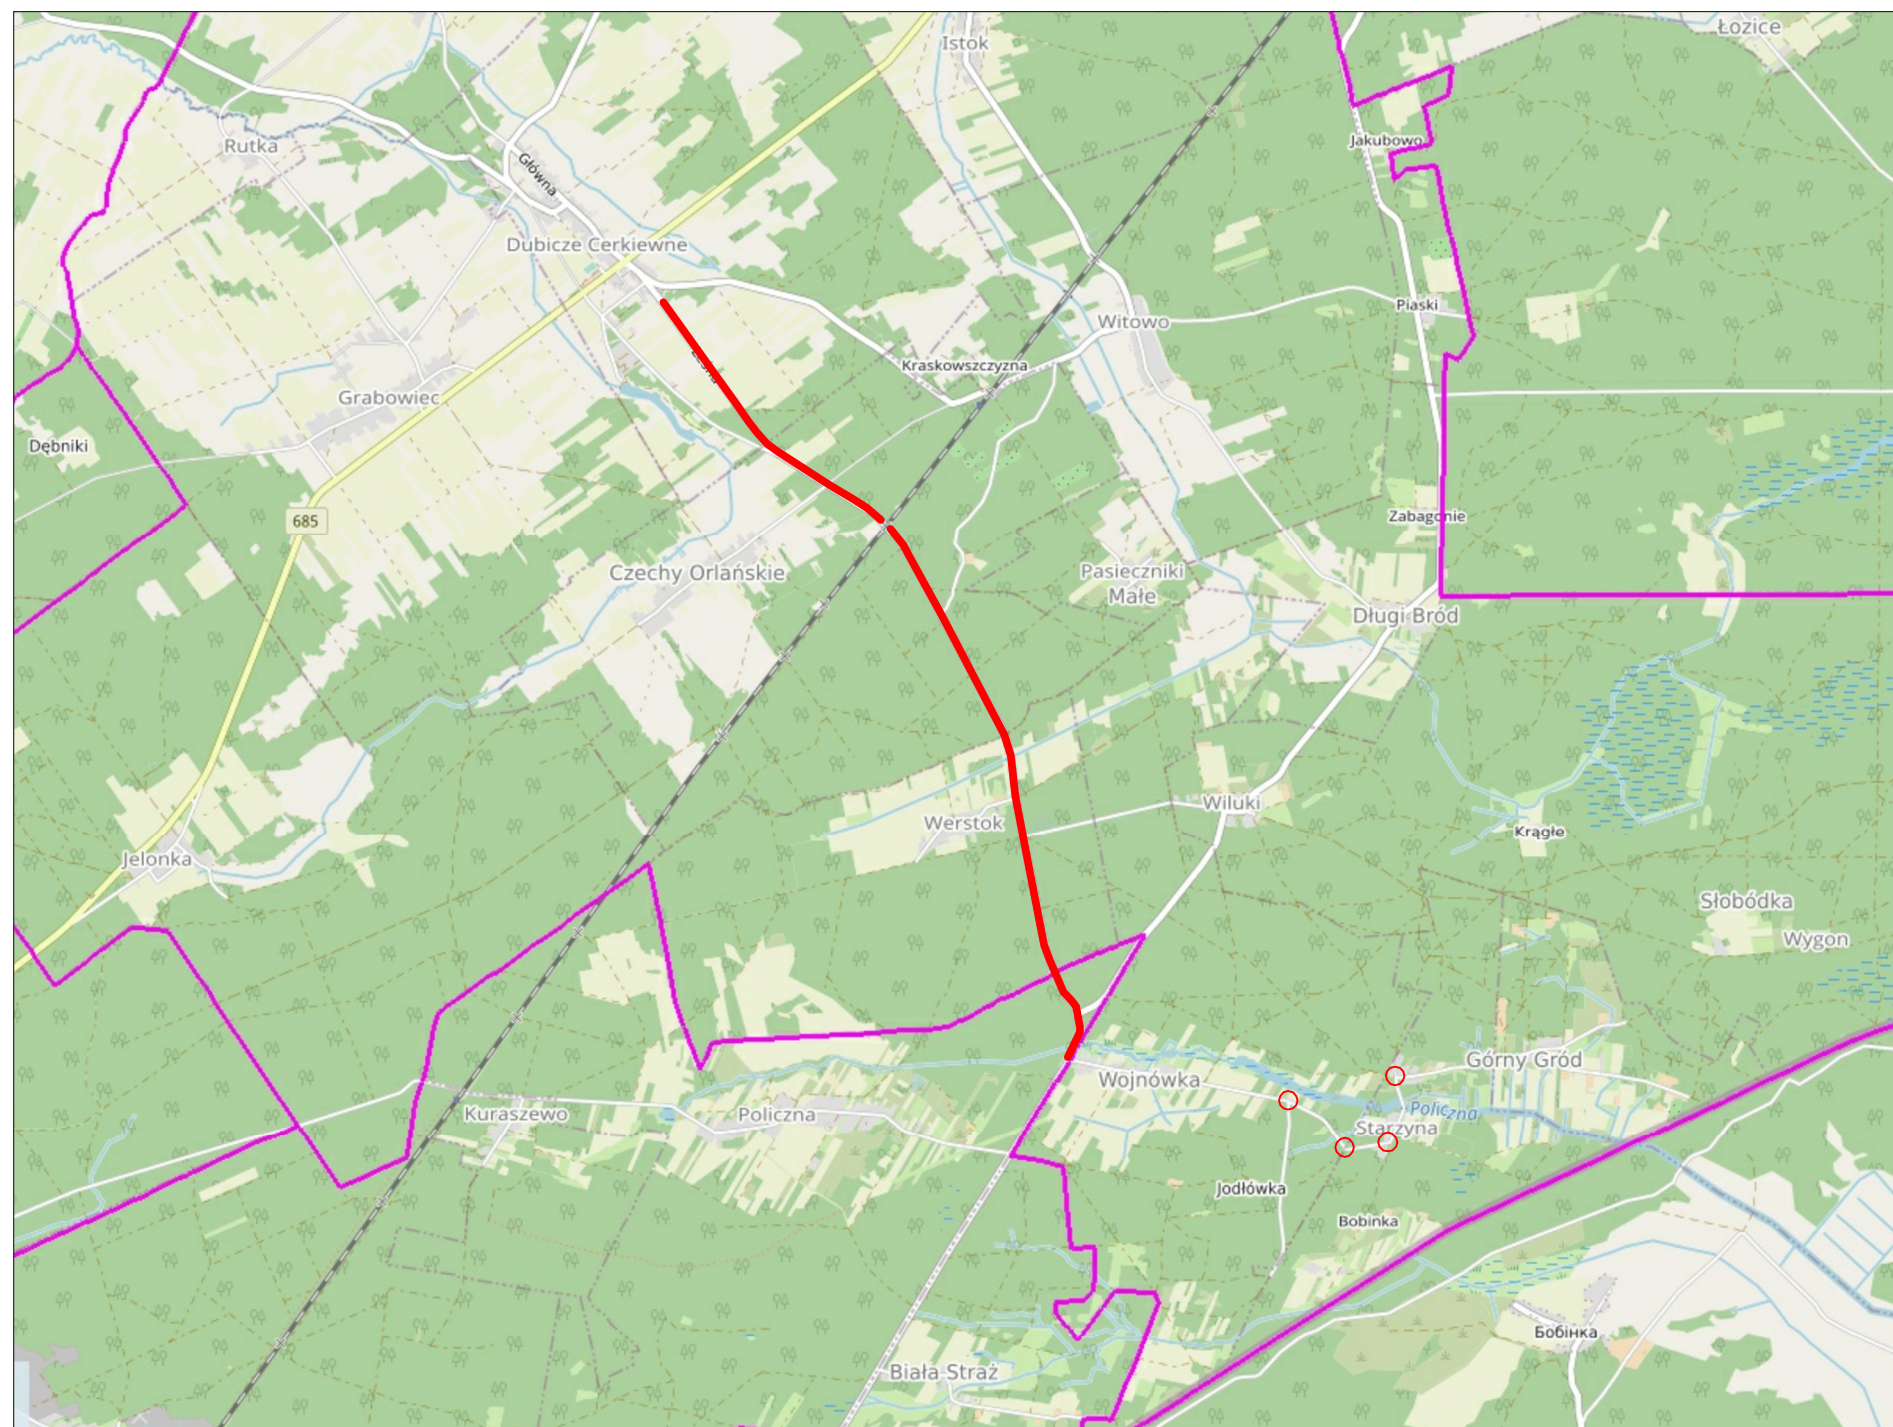

**Legenda:**

-  - zakres opracowania DP nr 1654B na odc. od Dubicze Cerkiewne - DP 1652B;
-  DP nr 1652B na odc. od DP 1654B - Wojnówka;
- DP nr 1668B na odc. Wojnówka - Starzyna;  
(w obrębie wskazanych skrzyżowań)