




- 1 Quarterpipe100 z Corner'em
- 2 Extension150 z Pool Coping'iem

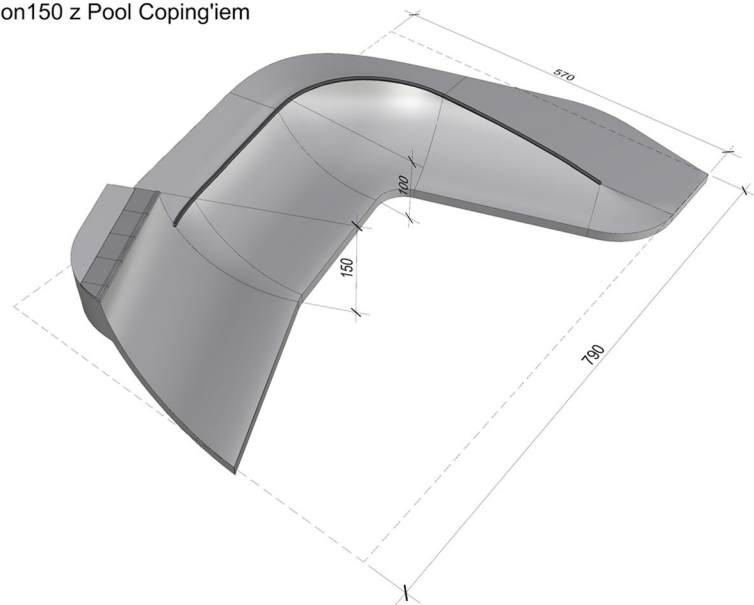


- 5 Curb

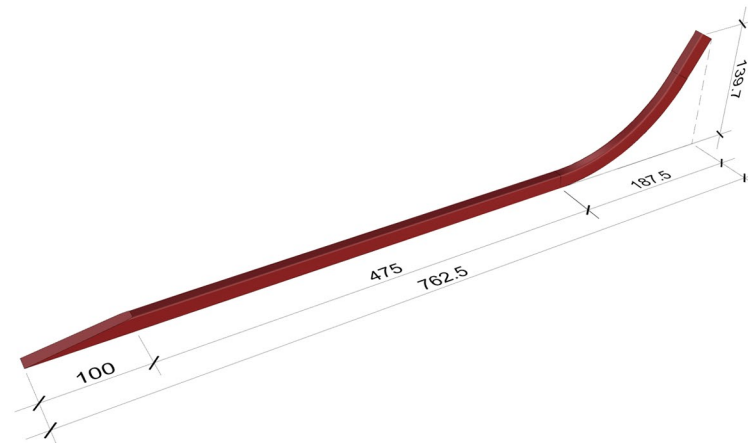


- 3 Piramidka z Rail'em i Hip'em

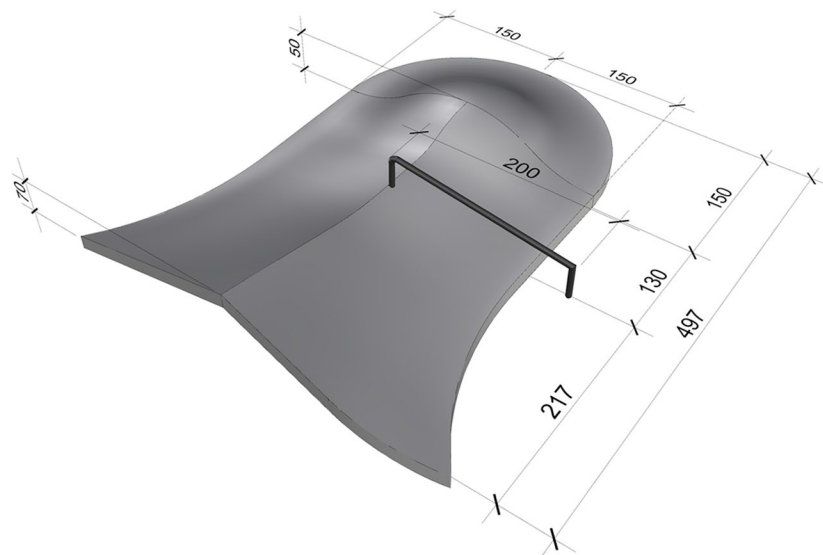

- 6 Quarterpipe100 z Hip'em i kamieniem

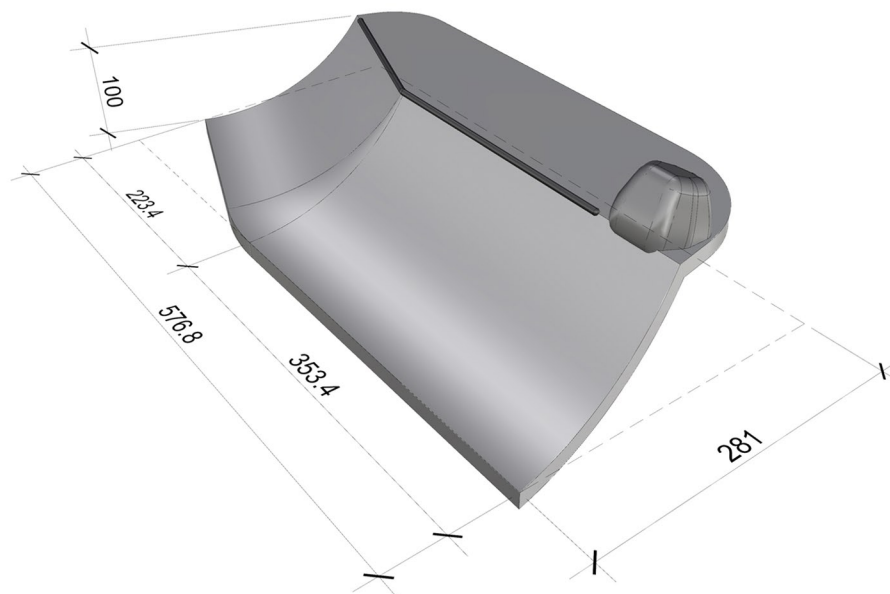

- 4 Rainbow

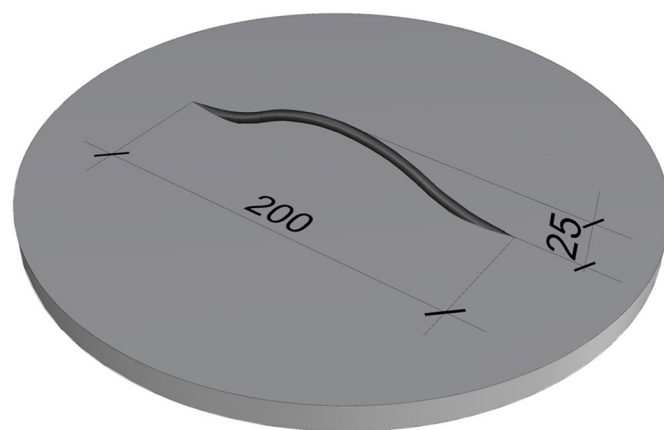

ZWYMIAROWANE URZĄDZENIA SPORTOWE

Inwestor: Gmina Miasta Gdańska reprezentowana przez: Dyrekcję Rozbudowy Miasta Gdańska ul. Żeglowa 11 80-560 Gdańsk	NEVORA spółka z o.o. ul. Karola Szymanowskiego 18/28, 80-280 Gdańsk tel. 691 05 75 15 e-mail: nevora.projekt@gmail.com NIP: 583-330-18-92 Regon 380068319		
Nazwa projektu:	Wykonanie programu funkcjonalno – użytkowego dla zadania pod nazwą: "Skatepark dla młodzieży – wreszcie na Niedzwiedniku" realizowanego w ramach Budżetu Obywatelskiego 2022 w Gdańsku		
Nazwa rysunku:	Zwymiarowane urządzenia sportowe	Skala: 1:50 arkusz 1/1	Rys.5 Marzec 2023
Zespół projektowy:	Imię i nazwisko:	Numer uprawnień:	Podpis:
	proj. – mgr inż. Łukasz Dawidowski opracowała. – inż. arch. Iga Pawelczak	POM/0338/PBD/18	