


**Z UPOWAŻNIENIA**  
KOMENDANTA WOJEWÓDZKIEGO POLICJI  
z siedzibą w RADOMIU  
-03-

**PROJEKT - SZKIC**  
organizacji ruchu opinii  
pozytywnie - negatywnie  
z następującymi warunkami


**INSPEKTOR**  
Wydział Ruchu Drogowego  
KWP z siedzibą w Radomiu  
mgr inż. *Roman Biedowski*

20

2006-10-20

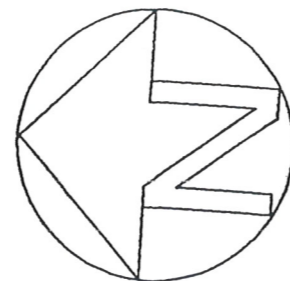

pola uprawne

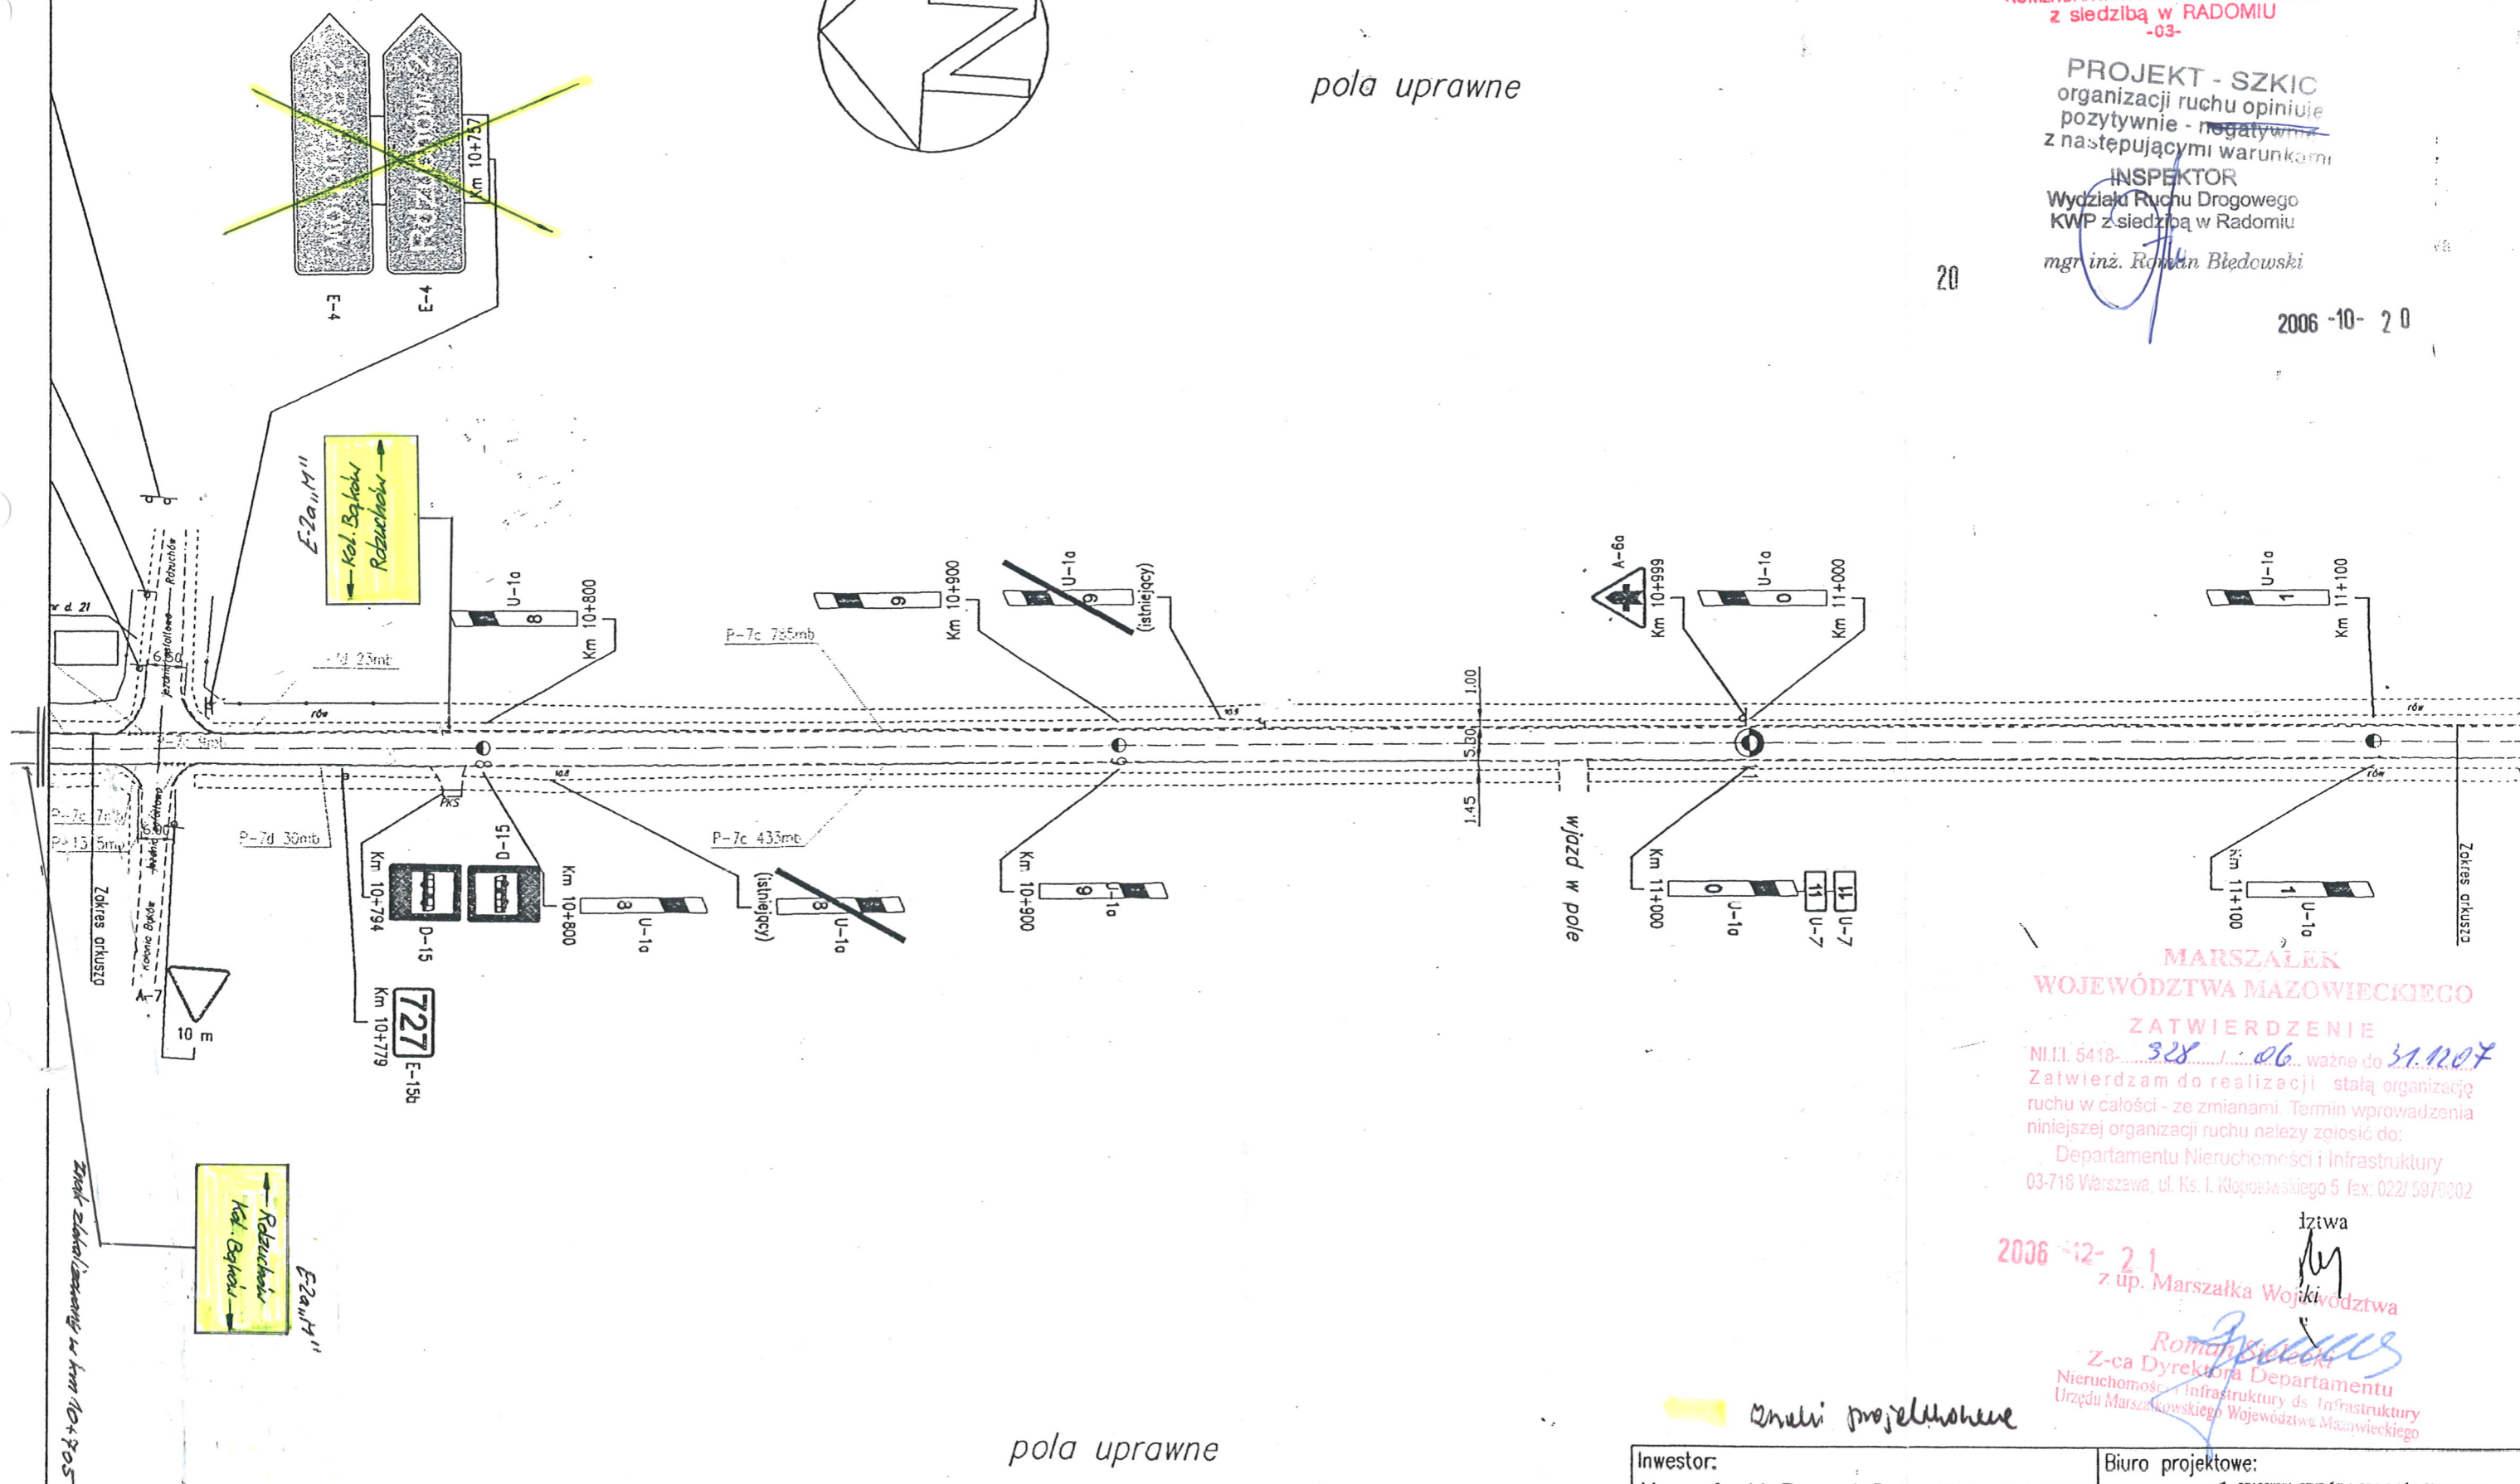

pola uprawne

**MARSZAŁEK**  
**WOJEWÓDZTWA MAZOWIECKIEGO**

**ZATWIERDZENIE**

N.I.I. 5418-... 328... 06... ważne do 31.12.07  
Zatwierdzam do realizacji stałą organizację  
ruchu w całości - ze zmianami. Termin wprowadzenia  
niniejszej organizacji ruchu należy zgłosić do:  
Departamentu Nieruchomości i Infrastruktury  
03-718 Warszawa, ul. Ks. I. Kłopotowskiego 5 fax: 0221 5970002


2006-12-21  
z up. Marszałka Województwa

*Roman Biedowski*  
Z-ca Dyrektora Departamentu  
Nieruchomości i Infrastruktury  
Urzędu Marszałkowskiego Województwa Mazowieckiego

Inwestor:  
Mazowiecki Zarząd Dróg Wojewódzkich  
w Warszawie  
ul. Kruczkowskiego 3

Biurowisko projektowe:  
PRACOWNIA STUDIÓW I PROJEKTÓW DROGOWYCH  
**KLOTODA** s.c.  
Miroslaw Bojar, Andrzej Zygmunt  
30-011 Kraków, ul. Wrocławska 4B-50/p.17

Opis projektu: PROJEKT STAŁEJ ORGANIZACJI RUCHU Skala: 1:1000

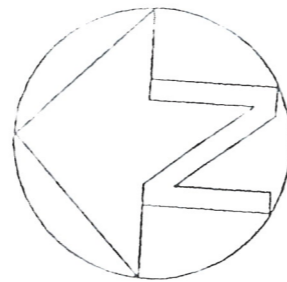


pola uprawne

MARSZAŁEK  
WOJEWÓDZTWA MAZOWIECKIEGO  
ZATWIERDZENIE  
NI.D.I. 5418-384 / 07 ważne do 30.06.08.  
Zatwierdzam do realizacji stałą organizację  
ruchu w całości ze zmianami. Termin wprowadzenia  
niniejszej organizacji ruchu należy zgłosić do:  
Departamentu Nieruchomości i Infrastruktury  
03-718 Warszawa, ul. Ks. J. Kłopotowskiego 5 fax: 022/ 5979802

2007-12-20

z up. Marszałka Województwa

Jak Bartosz  
Zastępca Dyrektora Departamentu  
Nieruchomości i Infrastruktury

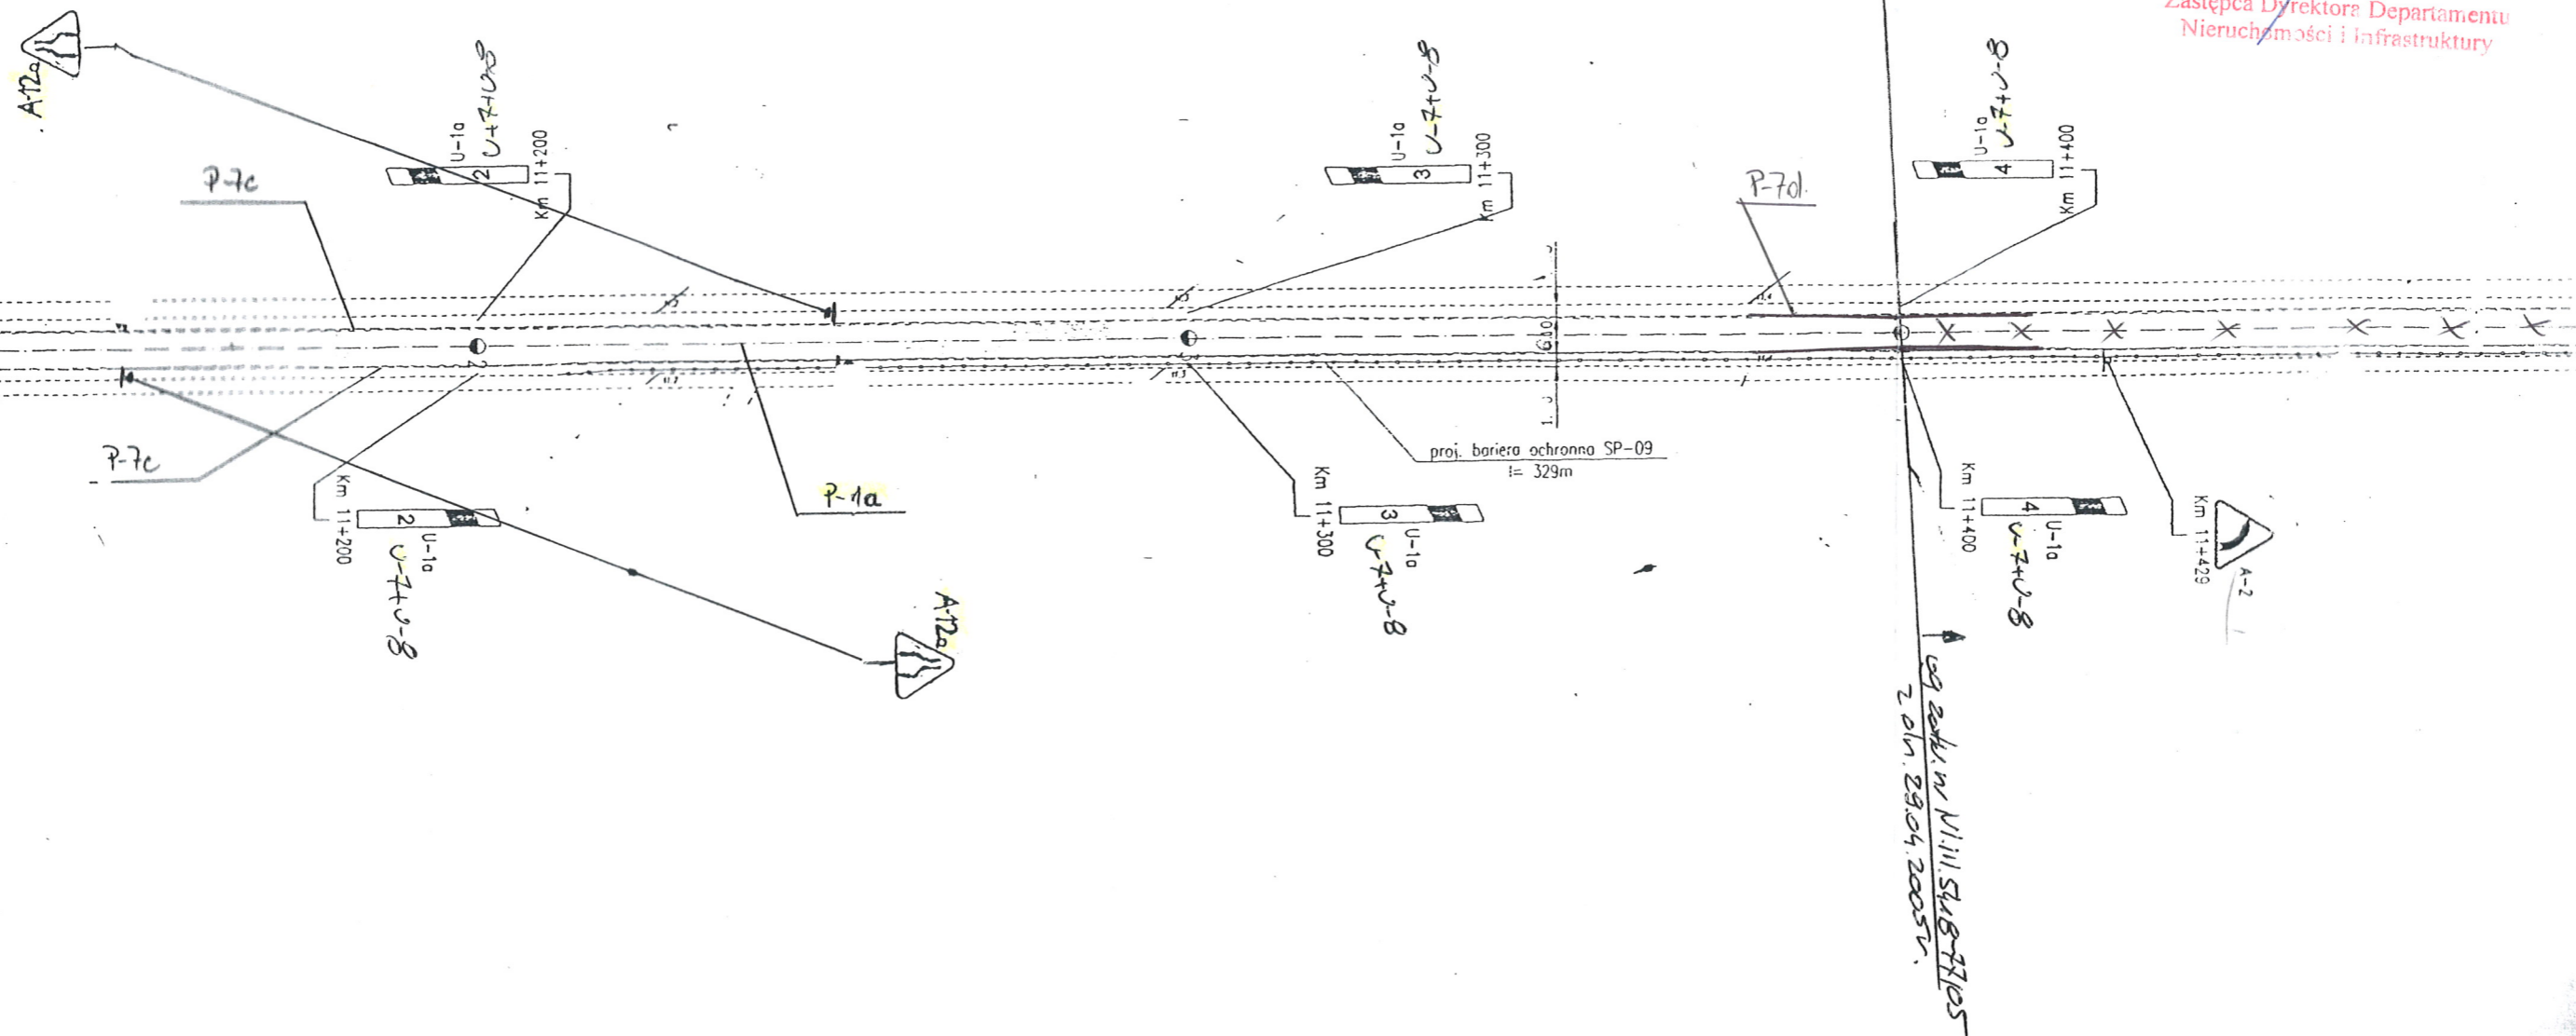

pola uprawne

Inwestor: Mazowiecki Zarząd Dróg Wojewódzkich w Warszawie ul. Kruczkowskiego 3		Biuro projektowe: PRACOWNIA STUDIÓ I PROJEKTÓW DROGOWYCH <b>KLOTODA</b> Mirosław Bojor, Andrzej Zygmunt 30-011 Kraków, ul. Wrocławska 48-50/p.17	
Nazwa opracowania:	PROJEKT STAŁEJ ORGANIZACJI RUCHU	Skala:	1:1 000
Nazwa:	PLAN SYTUACYJNY	Nr projektu:	727
Nazwa:		Nr arkusza:	17