




ELEWACJA TYLNA - PÓŁNOCNA

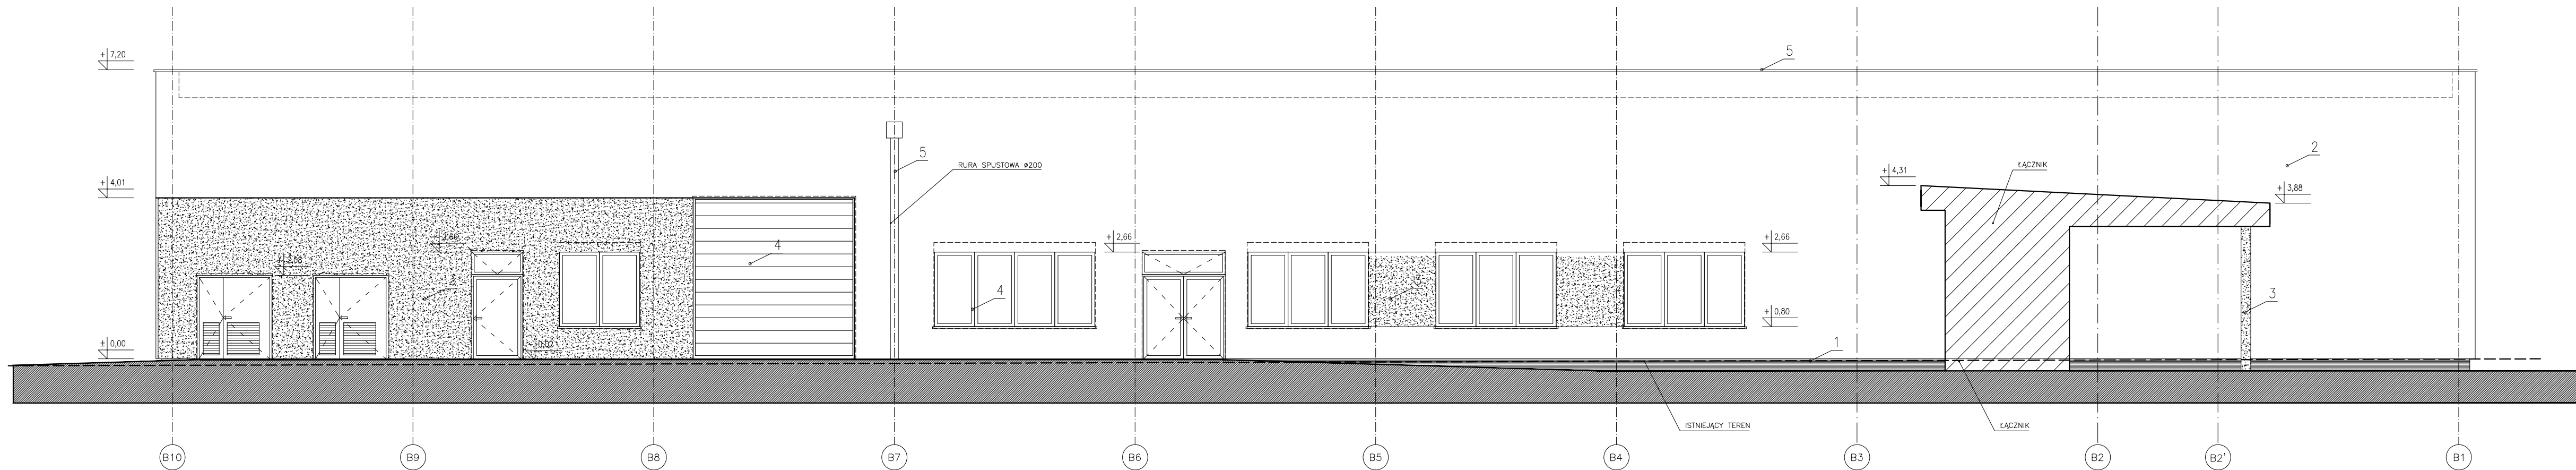

ELEWACJA WEJŚCIOWA - POŁUDNIOWA

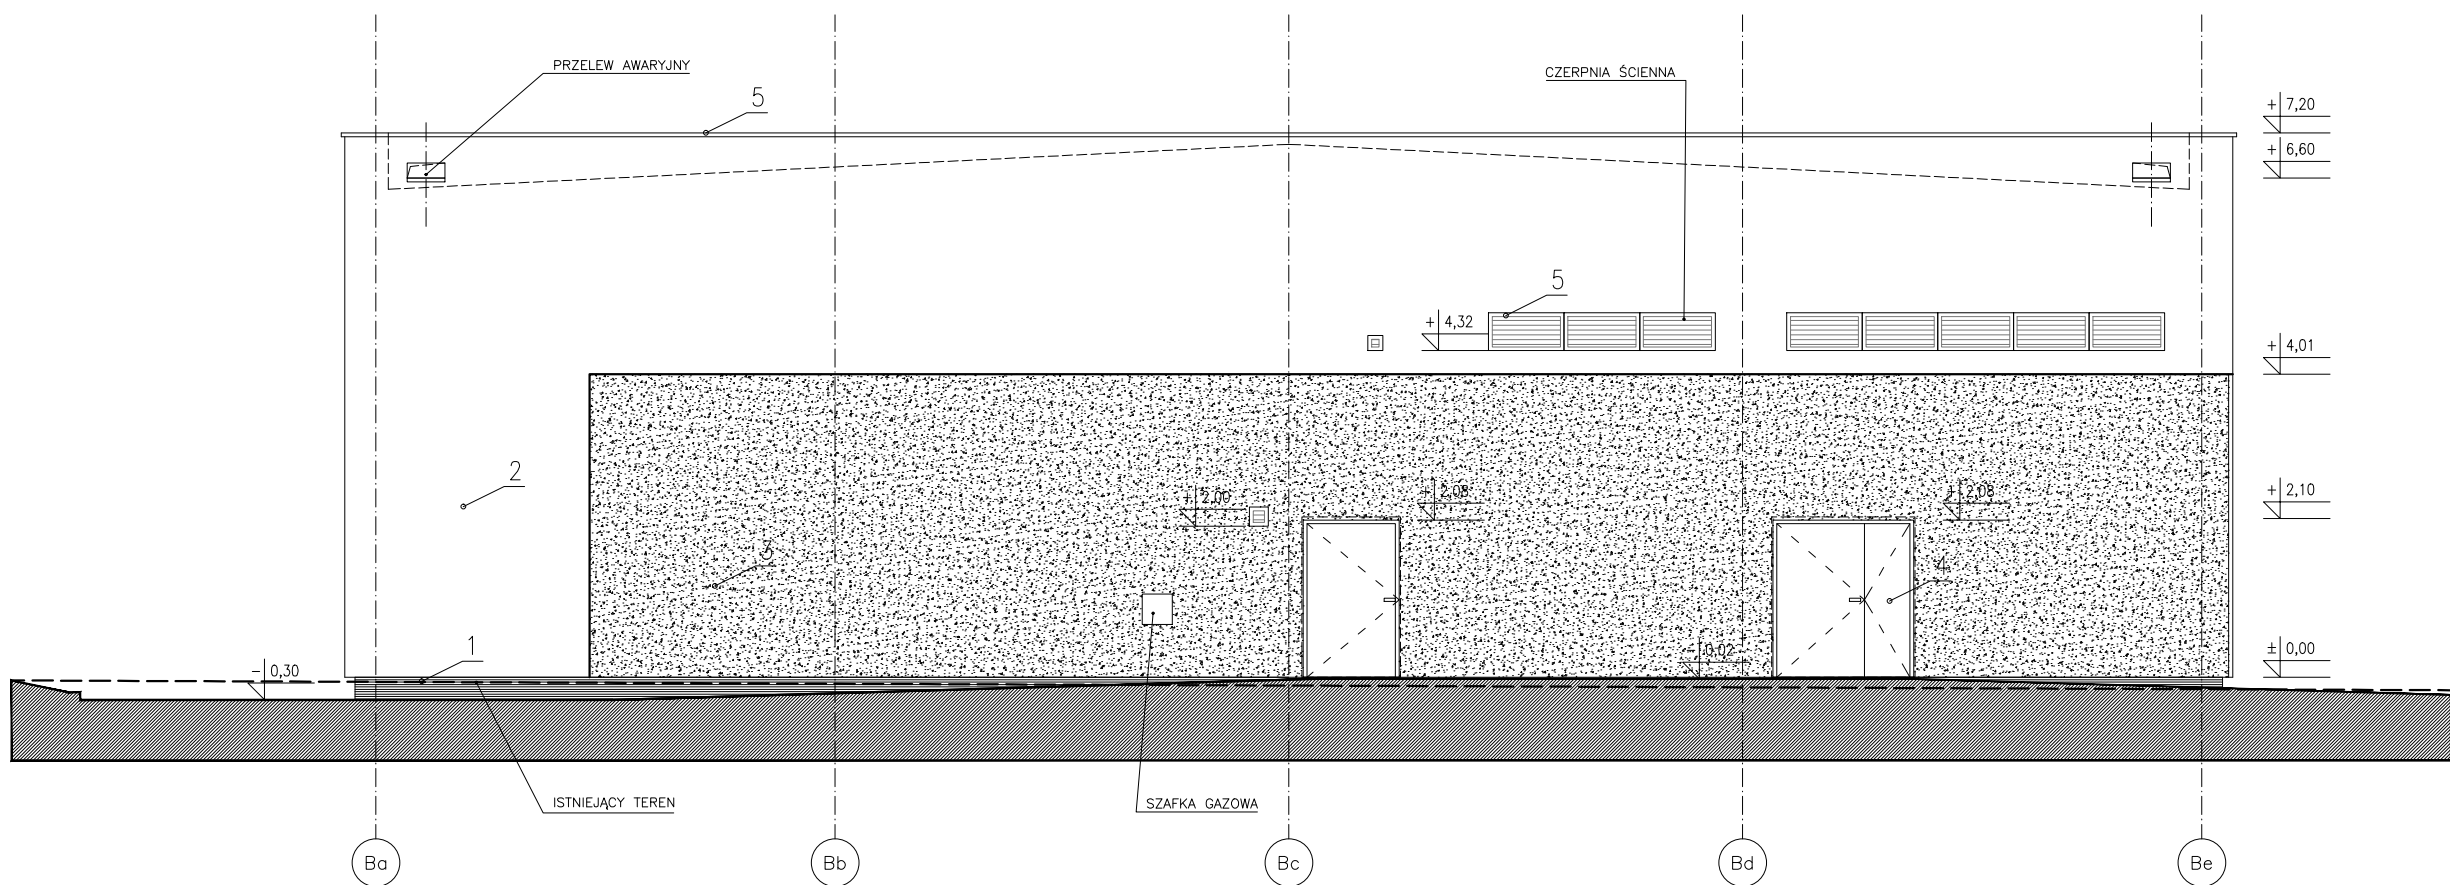

ELEWACJA BOCZNA - ZACHODNIA

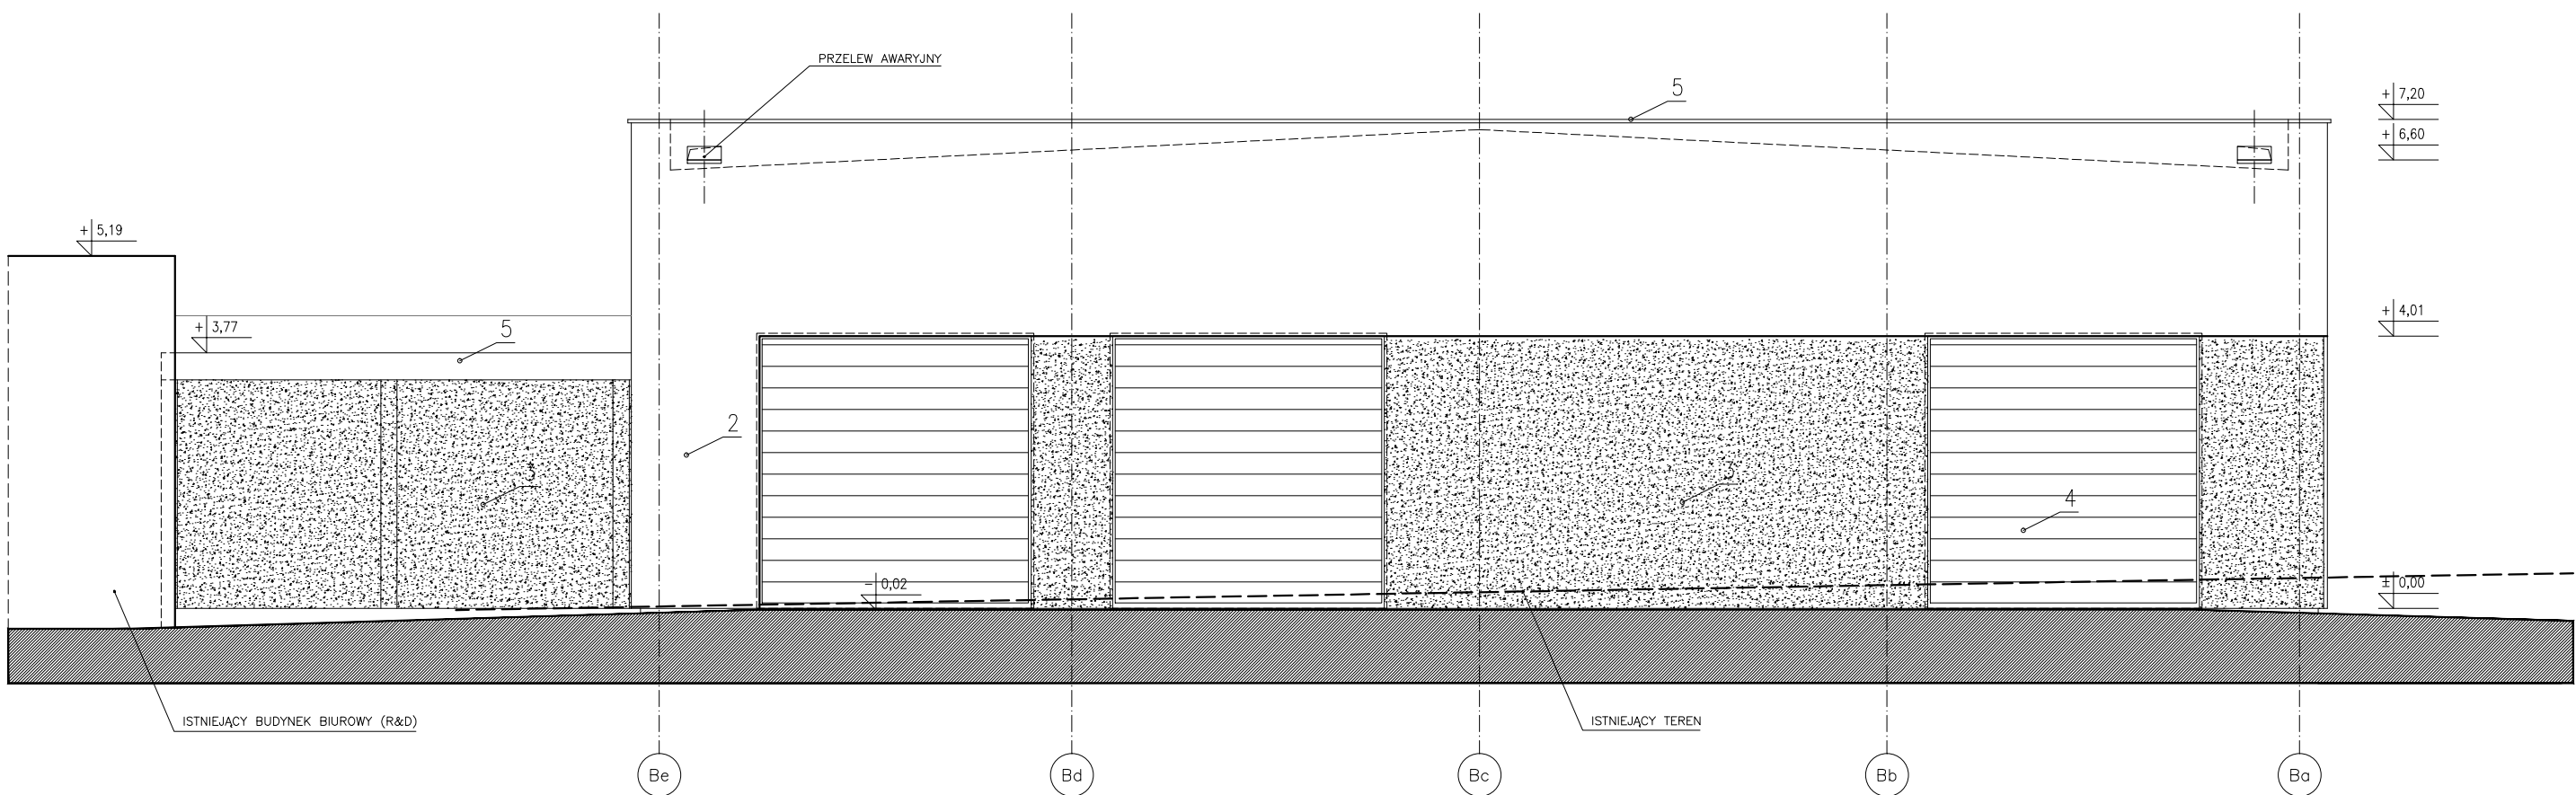

ELEWACJA BOCZNA - WSCHODNIA

DZIAŁ: ARCHITEKTURA					
UWAGA DO STOLARKI OKIENNEJ: wyposażyć w żaluzje ze sterowaniem centralnym /poza pom. nr 11.20-sterowanie indywidualne/ szyby z powłoką ograniczającą wgląd					
UWAGI: 1) RYSUNKI ARCHYTEKTONICZNE ROZPATRYWĄ ŁĄCZNIE Z POZOSTAŁĄ DOKUMENTACJĄ BRANŻOWĄ; 2) DOPUSZCZA SIĘ ZASTOSOWANIE MATERIAŁÓW ZMIENNYCH O IDENTYCZNYCH PARAMETRACH TECHNICZNYCH I JAKOŚCIOWYCH; 3) WPROWADZENIE ZMIAN WALEŻY KĄDORODZINO UZGADNIĆ Z PROJEKTANTEM; 4) WSZYSTKIE PRACE WALEŻY PROWADZIĆ ZGODNIE Z OBOWIĄZUJĄCYMI ZASADAMI (W TYM BHP), NORMAMI I SZUKĄ BUDOWLANĄ; 5) WSZYSTKIE WYMARY SPRAWDZIĆ NA BUDOWIE					
ROZBUDOWA BUDYNKU BIUROWEGO WOLNOSTOJĄCEGO O BUDYNEK LABORATORYJNO-BIUROWY Z WNIEMNOSTRZEM INSTALACJAMI WODY, GAZU, KANALIZACJI SANITARNEJ, C.O., WENTYLACJI MECHANICZNEJ, ELEKTRYCZNEJ WEWNĄTRZ BUDYNKU POMIĘDZY INNIEMI, INSTALACJĄ TECHNICZNĄ WRAZ Z TERENEM UTYWARTWIONYM NA OZ. NR 3643 ZEWNIĘTRZNYM ODCINKIEM WEWNĘTRZNEJ INSTALACJI WODY I KANALIZACJI OODŁOŚPLAWNEJ GAZU NA OZ. NR 3643 I 3642 PRZY UL. ŻARUSKIEGO 11 W SOŚNOWCU		PROJEKTOWAŁ		NADZISKO	
ARCHITEKTURA - ELEWACJE		PROJEKTOWAŁ		DATA	
Marek Marek ul. Żaruskiego 11; 41-200 Sosnowiec		PROJEKTOWAŁ		DATA	
1401		PROJEKTOWAŁ		DATA	
ML ARCHITEKCI WĘGRZEC UL. A9 NR 10 www.mlarchitektki.pl		PROJEKTOWAŁ		DATA	
GRUDZIEŃ 2014		PROJEKTOWAŁ		DATA	
1:100		PROJEKTOWAŁ		DATA	
A		PROJEKTOWAŁ		DATA	
PW		PROJEKTOWAŁ		DATA	
AE1		PROJEKTOWAŁ		DATA	