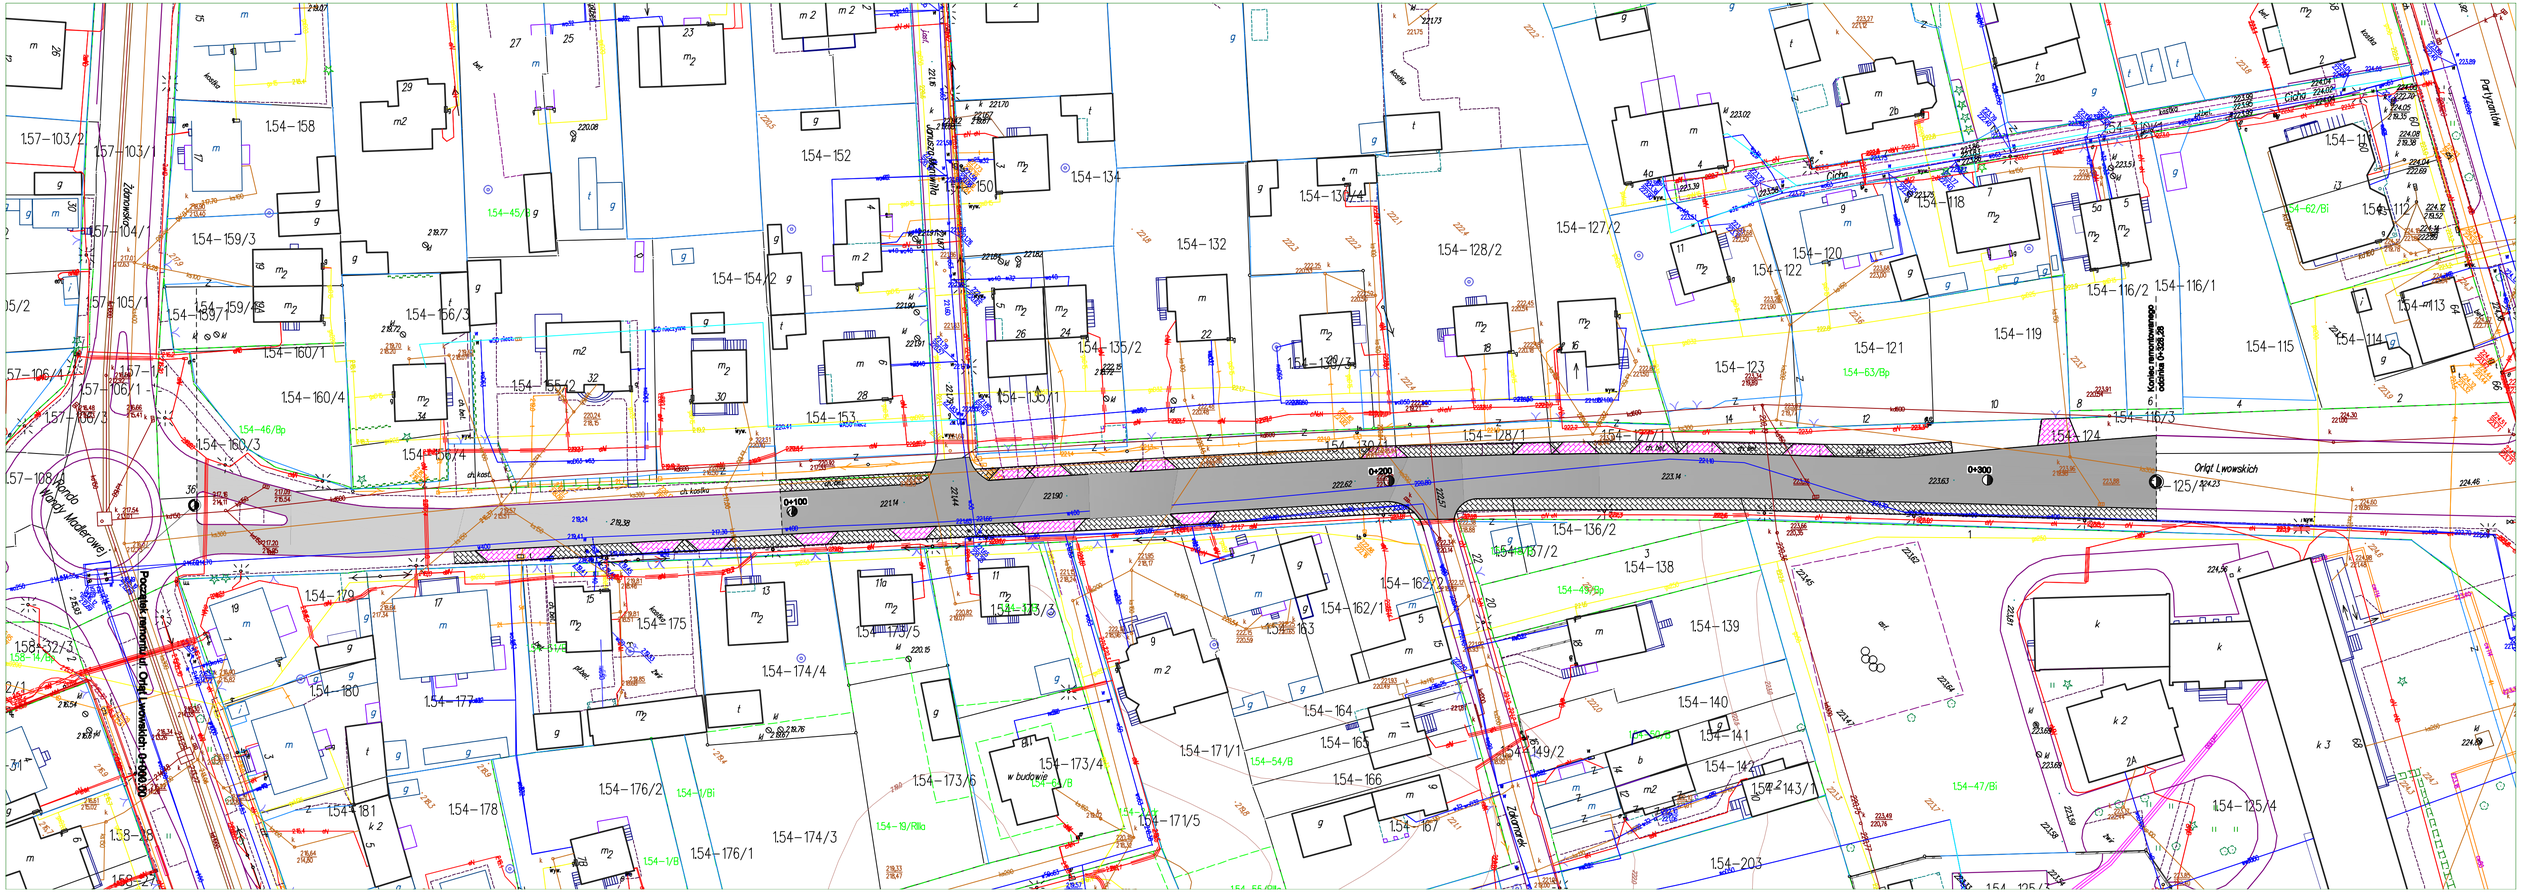
Rondo Władysława Matlerowej
Przejście podziemne pod ul. Orląt Lwowskich 0+000,00
Orląt Lwowskich
Koniec remontowanego odcinka 0+326,26
0+100
0+200
0+300
ch kosz
ch kosz
ch kosz