


PRZEKRÓJ C-C

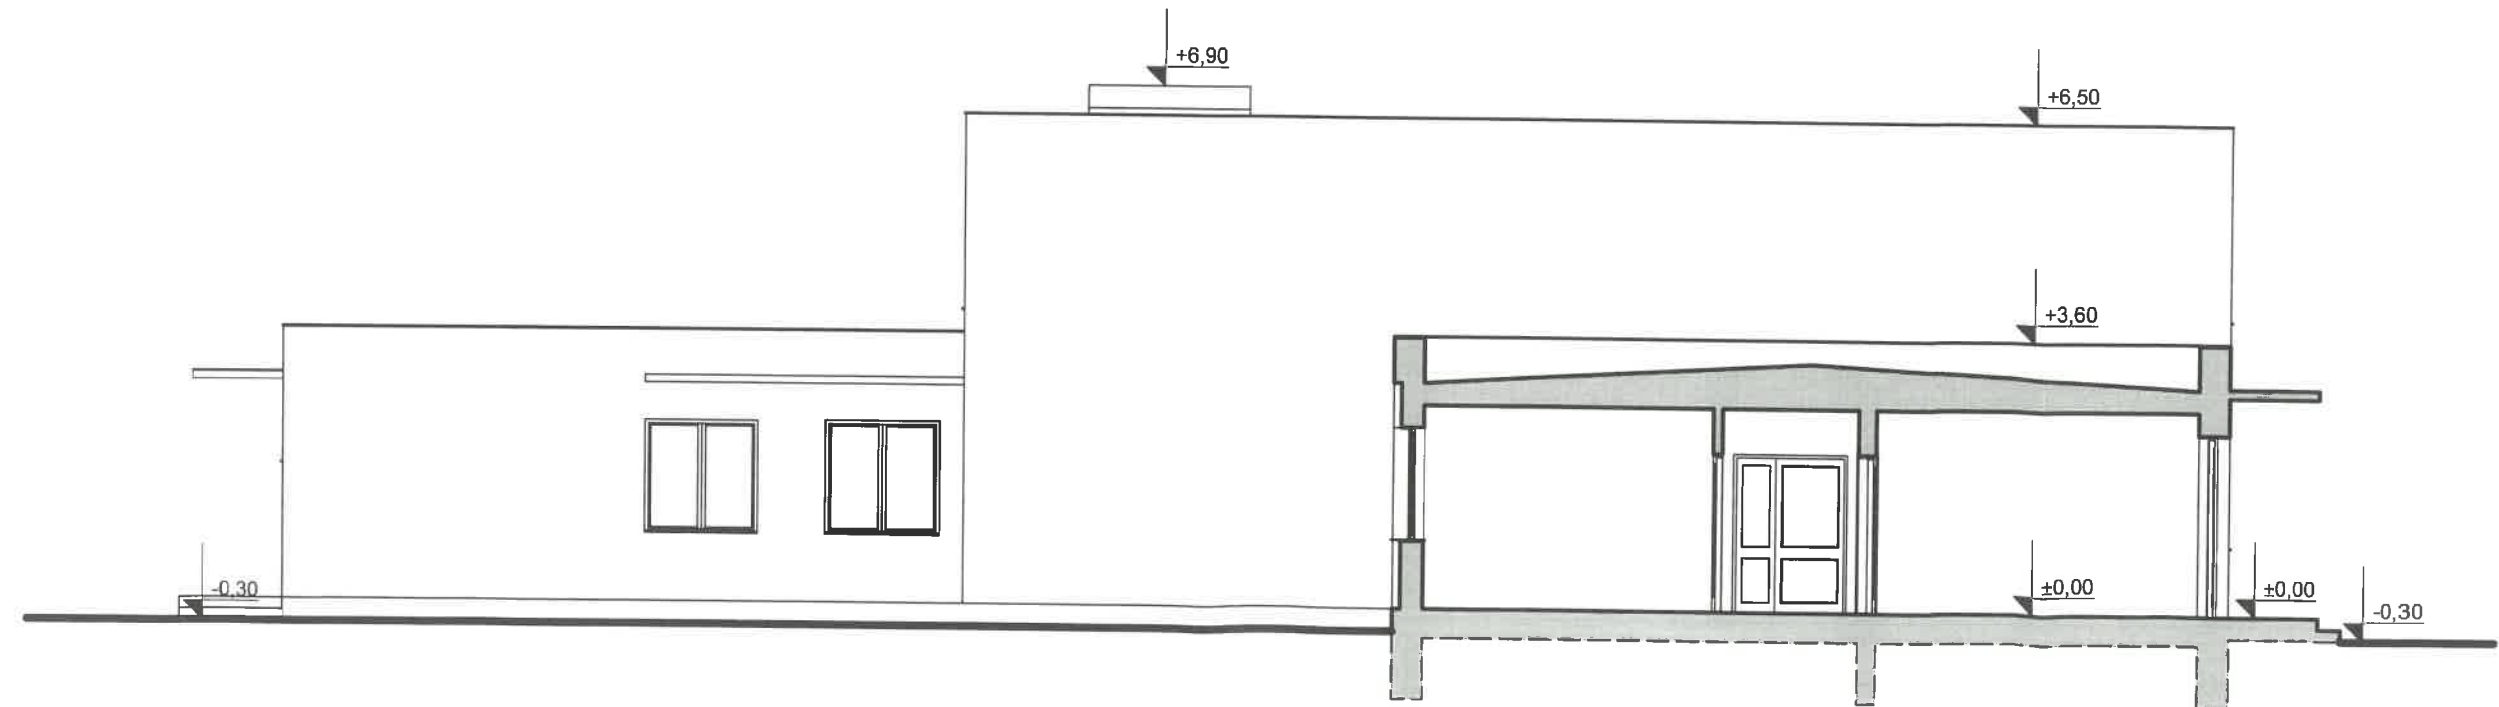

PRZEKRÓJ D-D

TYTUŁ PROJEKTU	Koncepcja budowy Płockiego Ośrodka Pomocy Osobom Nietrzeźwym i Uzależnionym	
ADRES	Medyczna 1, 09-400 Płock, dz. nr ewid. gruntów 424, 425/2	SKALA
STADIUM	Koncepcja	1:100
TYTUŁ RYSUNKU	Przekrój C-C, D-D	
PROJEKTANT	mgr inż. arch. Agata Milczarek <i>AM</i>	NR RYS.
DATA OPRACOWANIA	lipiec 2022	05