

Hybrowńska Piłota
87-100 Toruń, ul. Rumiankowa 14
tel. (56) 621-07-56
NIP 879-249-28-03. REGON 341239352


SKALA 1:500

Województwo: kujawsko-pomorskie
Powiat: toruński
Jednostka ewidencyjna: 041502_2, Chetmża - gmina
Obręb: 0013, Kończewice

GEODETA SPRAWOZDANIOWY
 41
 1952
 1952

OZNACZENIA

1. PROJEKTOWANY KOPIEC "ZIEMIĄ POLAKÓW"
1A. PROJ. PAVILON W ODR. OPRACOWANIA
2. PROJEKTOWANY AMFITEATR
3. PROJEKTOWANY PARKING
12 STANOWISK SAM. OSOB. + PŁATOKARY /
4. PROJEKTOWANA LOKALIZACJA SANITARIATOW
5. PROJEKTOWANE MIEJSCE OGNIISKOWE

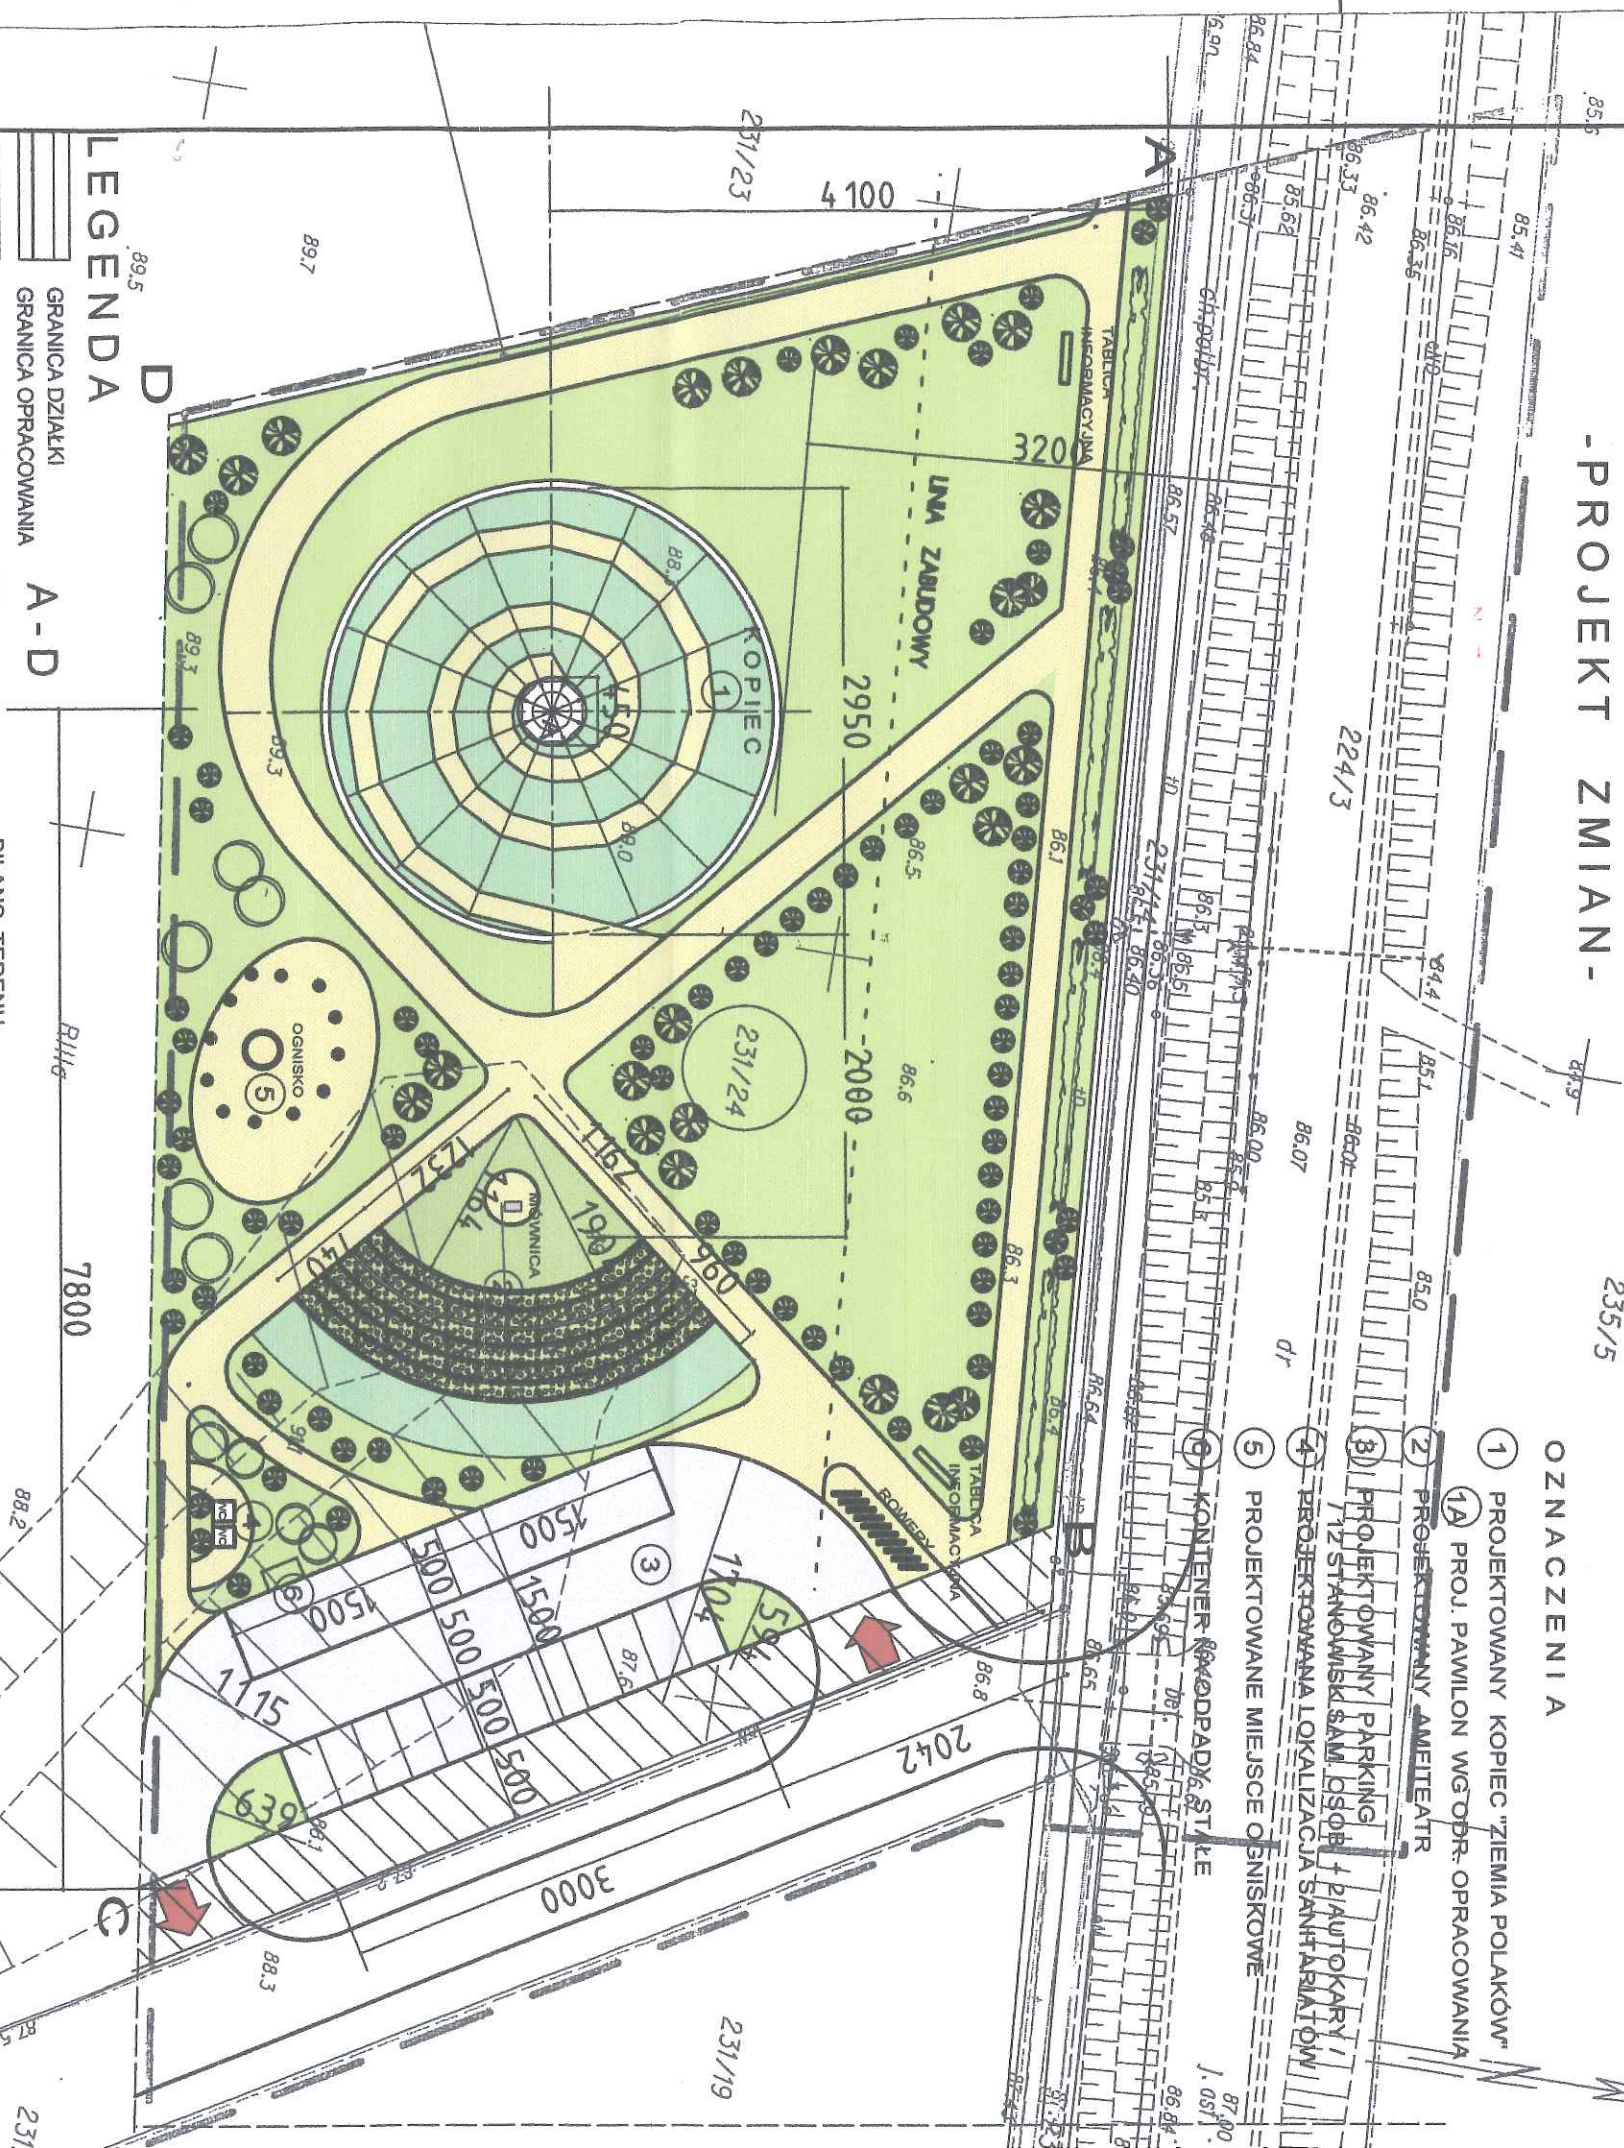

A-D

- [illegible]

POWERZCZYNIA TRAWIASTA	- 3397,0 m2
POWERZCZYNIA ŚCIEZEK / SZTROWA /	- 1195,0 m2
POWERZCZYNIA PARKINGU / GRYS WALOYANY /	- 560,0 m2
POWERZCZYNIA KOPCA	- 683,0 m2
POWERZCZYNIA AMFITEATRU 88,9	- 275,0
POWERZCZYNIA CAŁKOWITA	- 6110,0 m2

zgodność z

11. Towarową 4+6, 67-100 Toruń
niniejsze opracowanie stanowi
załącznik nr
6740.2.7b.2022.4K
TAB -
dnia 03 WRZ 2021
TROWE, 4K

MIĘJSCE NA ROMERY

Uzgodniono pod względem wymiarów higienicznych

LOKALIZACJA SANITARIATÓW

W miejscach bez zastrzeżeń

SKAL A: 1:500 PRACOWNIA PROJEKTOWA "AMBIT" Toruń ul Chrobrego 85

OBIEKT:
BUDOWA KOPCA PAMIĘCI "ZIEMIA POŁAKÓW" WRAZ Z NIEZBEDNĄ INERASTRUKTURA

ADRESA: KONIECZEWICE gm. CHEŁMŻA DZ NR 231/24 OBBEB 0013 KONIECZEWICE

BRANZA:	zaopodparowanie terenu
---------	------------------------

width = 1200 mm / 12m

Alignment