



POZ:2. Płyta żelbetowa/słup 150x200x1400-60 szt;

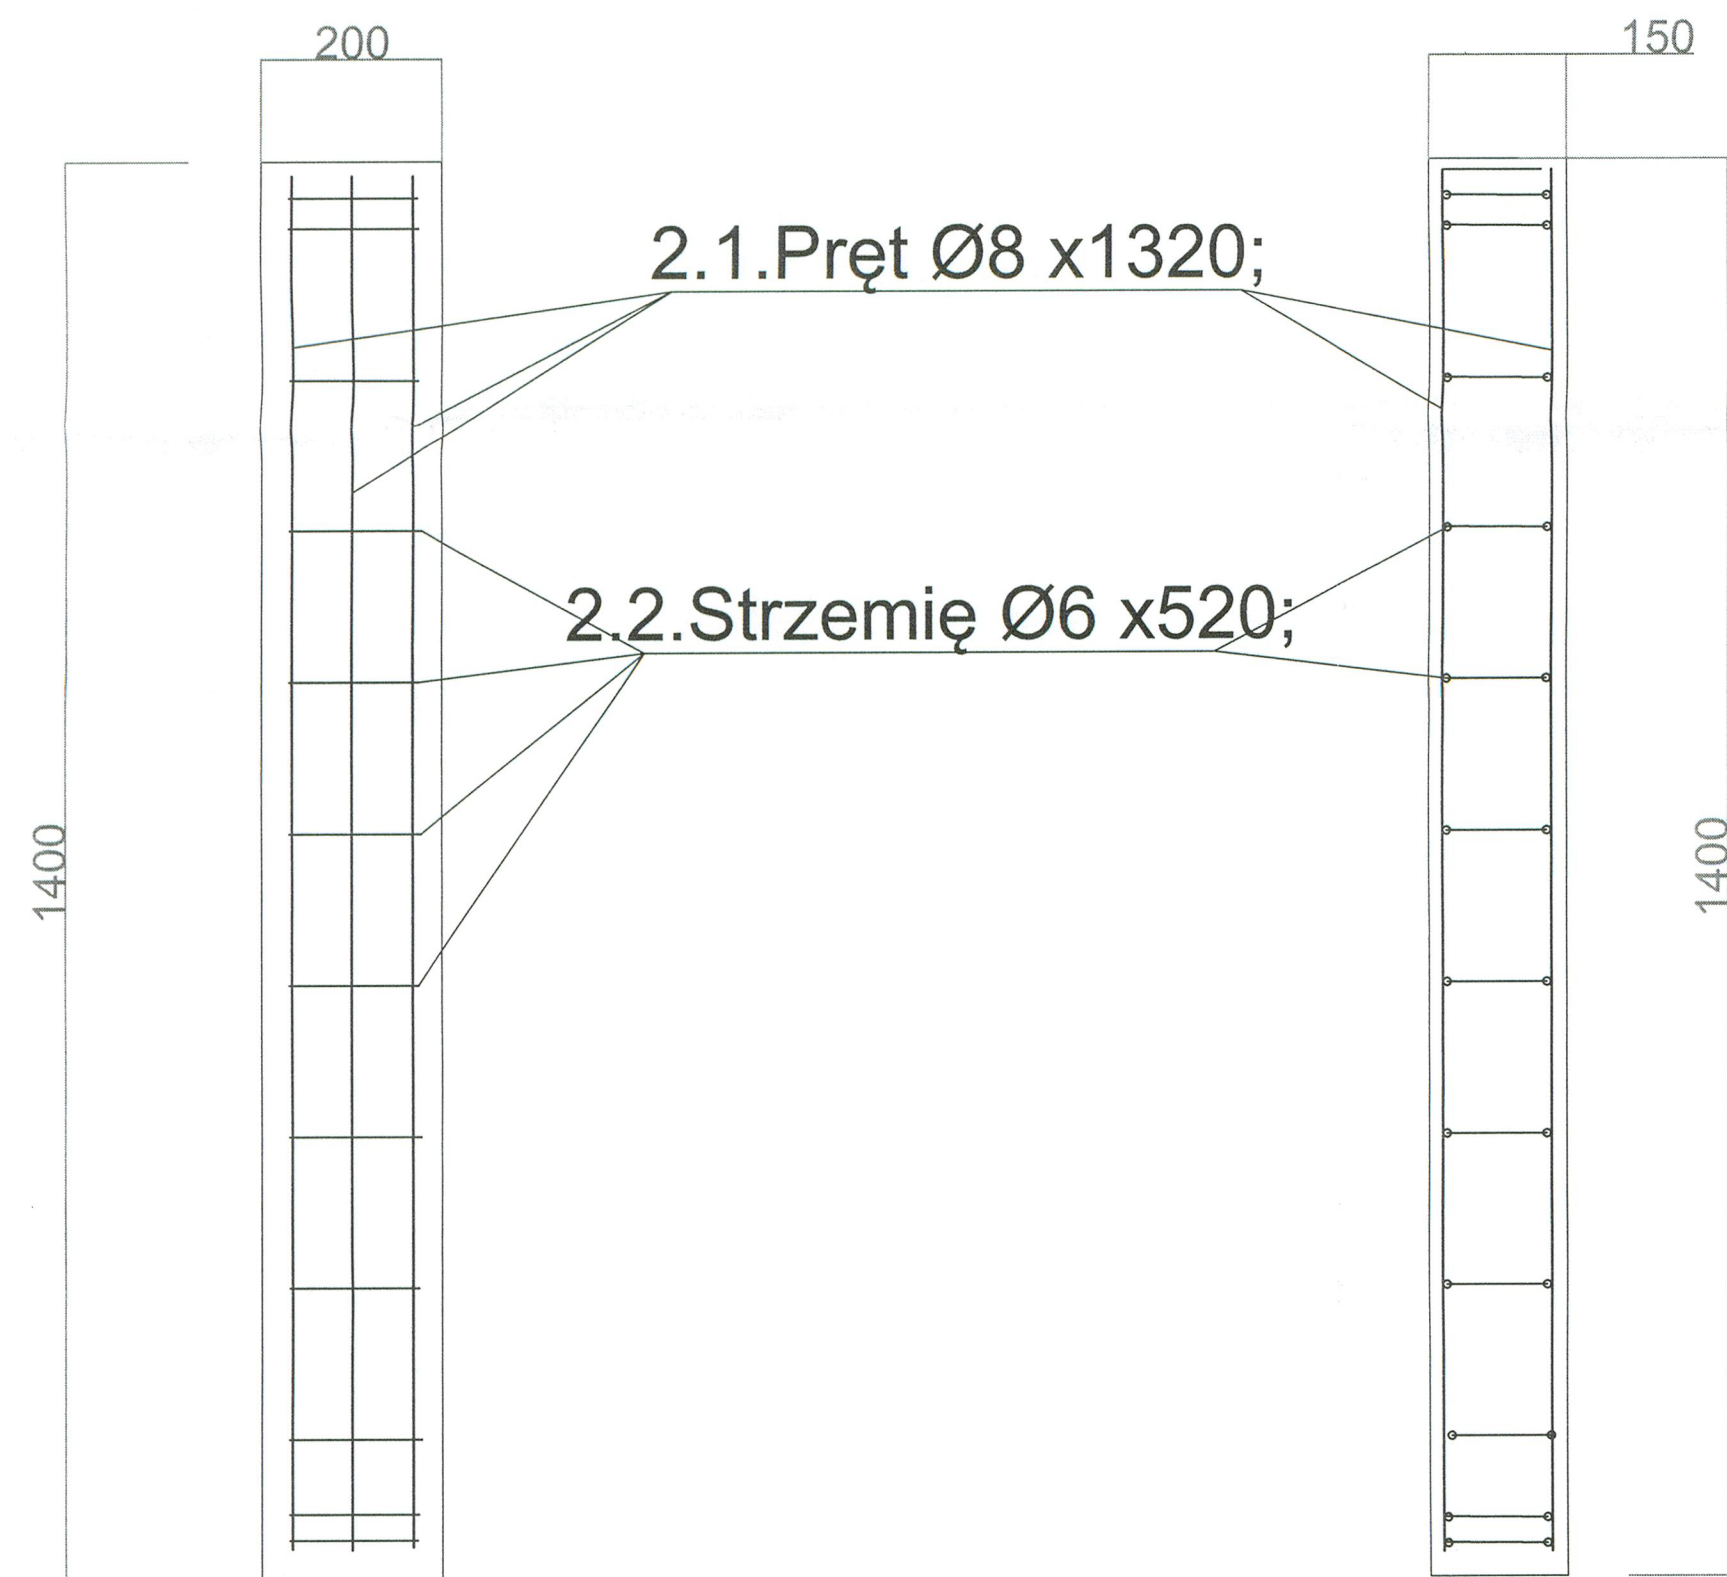

44 -

STAROSTWO POWIATOWE
w TORUNIU
ul. Towarowa 4-6, 87-100 Toruń
niniejsze opracowanie stanowi
załącznik nr
nr AB -
z dnia 03.03.2021 r. podpis

2.1.Pręt Ø8 x1320;-360szt;

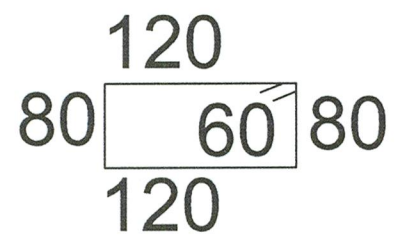

2.2.Strzemię Ø6-80x120;L-520-720szt;

BETON- C25/30
STAL B500SP

BUDOWLA-KOPIEC Z.P.M.P.N. KONCZEWICE, GMINA CHELMZA		AMBIT PRACOWNIA PROJEKTOWA TORUN; Tel. 609397895;	
Projekt budowlany zmiany- Kopiec ZIEMIA POLAKÓW- Miejsce Pamięci Narodowej		Podpis	
Projektował	mgr inż. Andrzej Jóźwiak specjalizacja: konstrukcje budowlane	KUP/BO/871.01	UAN-IV/8346/104/TO/89
Przedmiot rysunku	POZ:2.PŁYTA-SŁUP BALUSTRADY PODEJŚCIA	Skala 1:30	Rysunek nr 1.5.