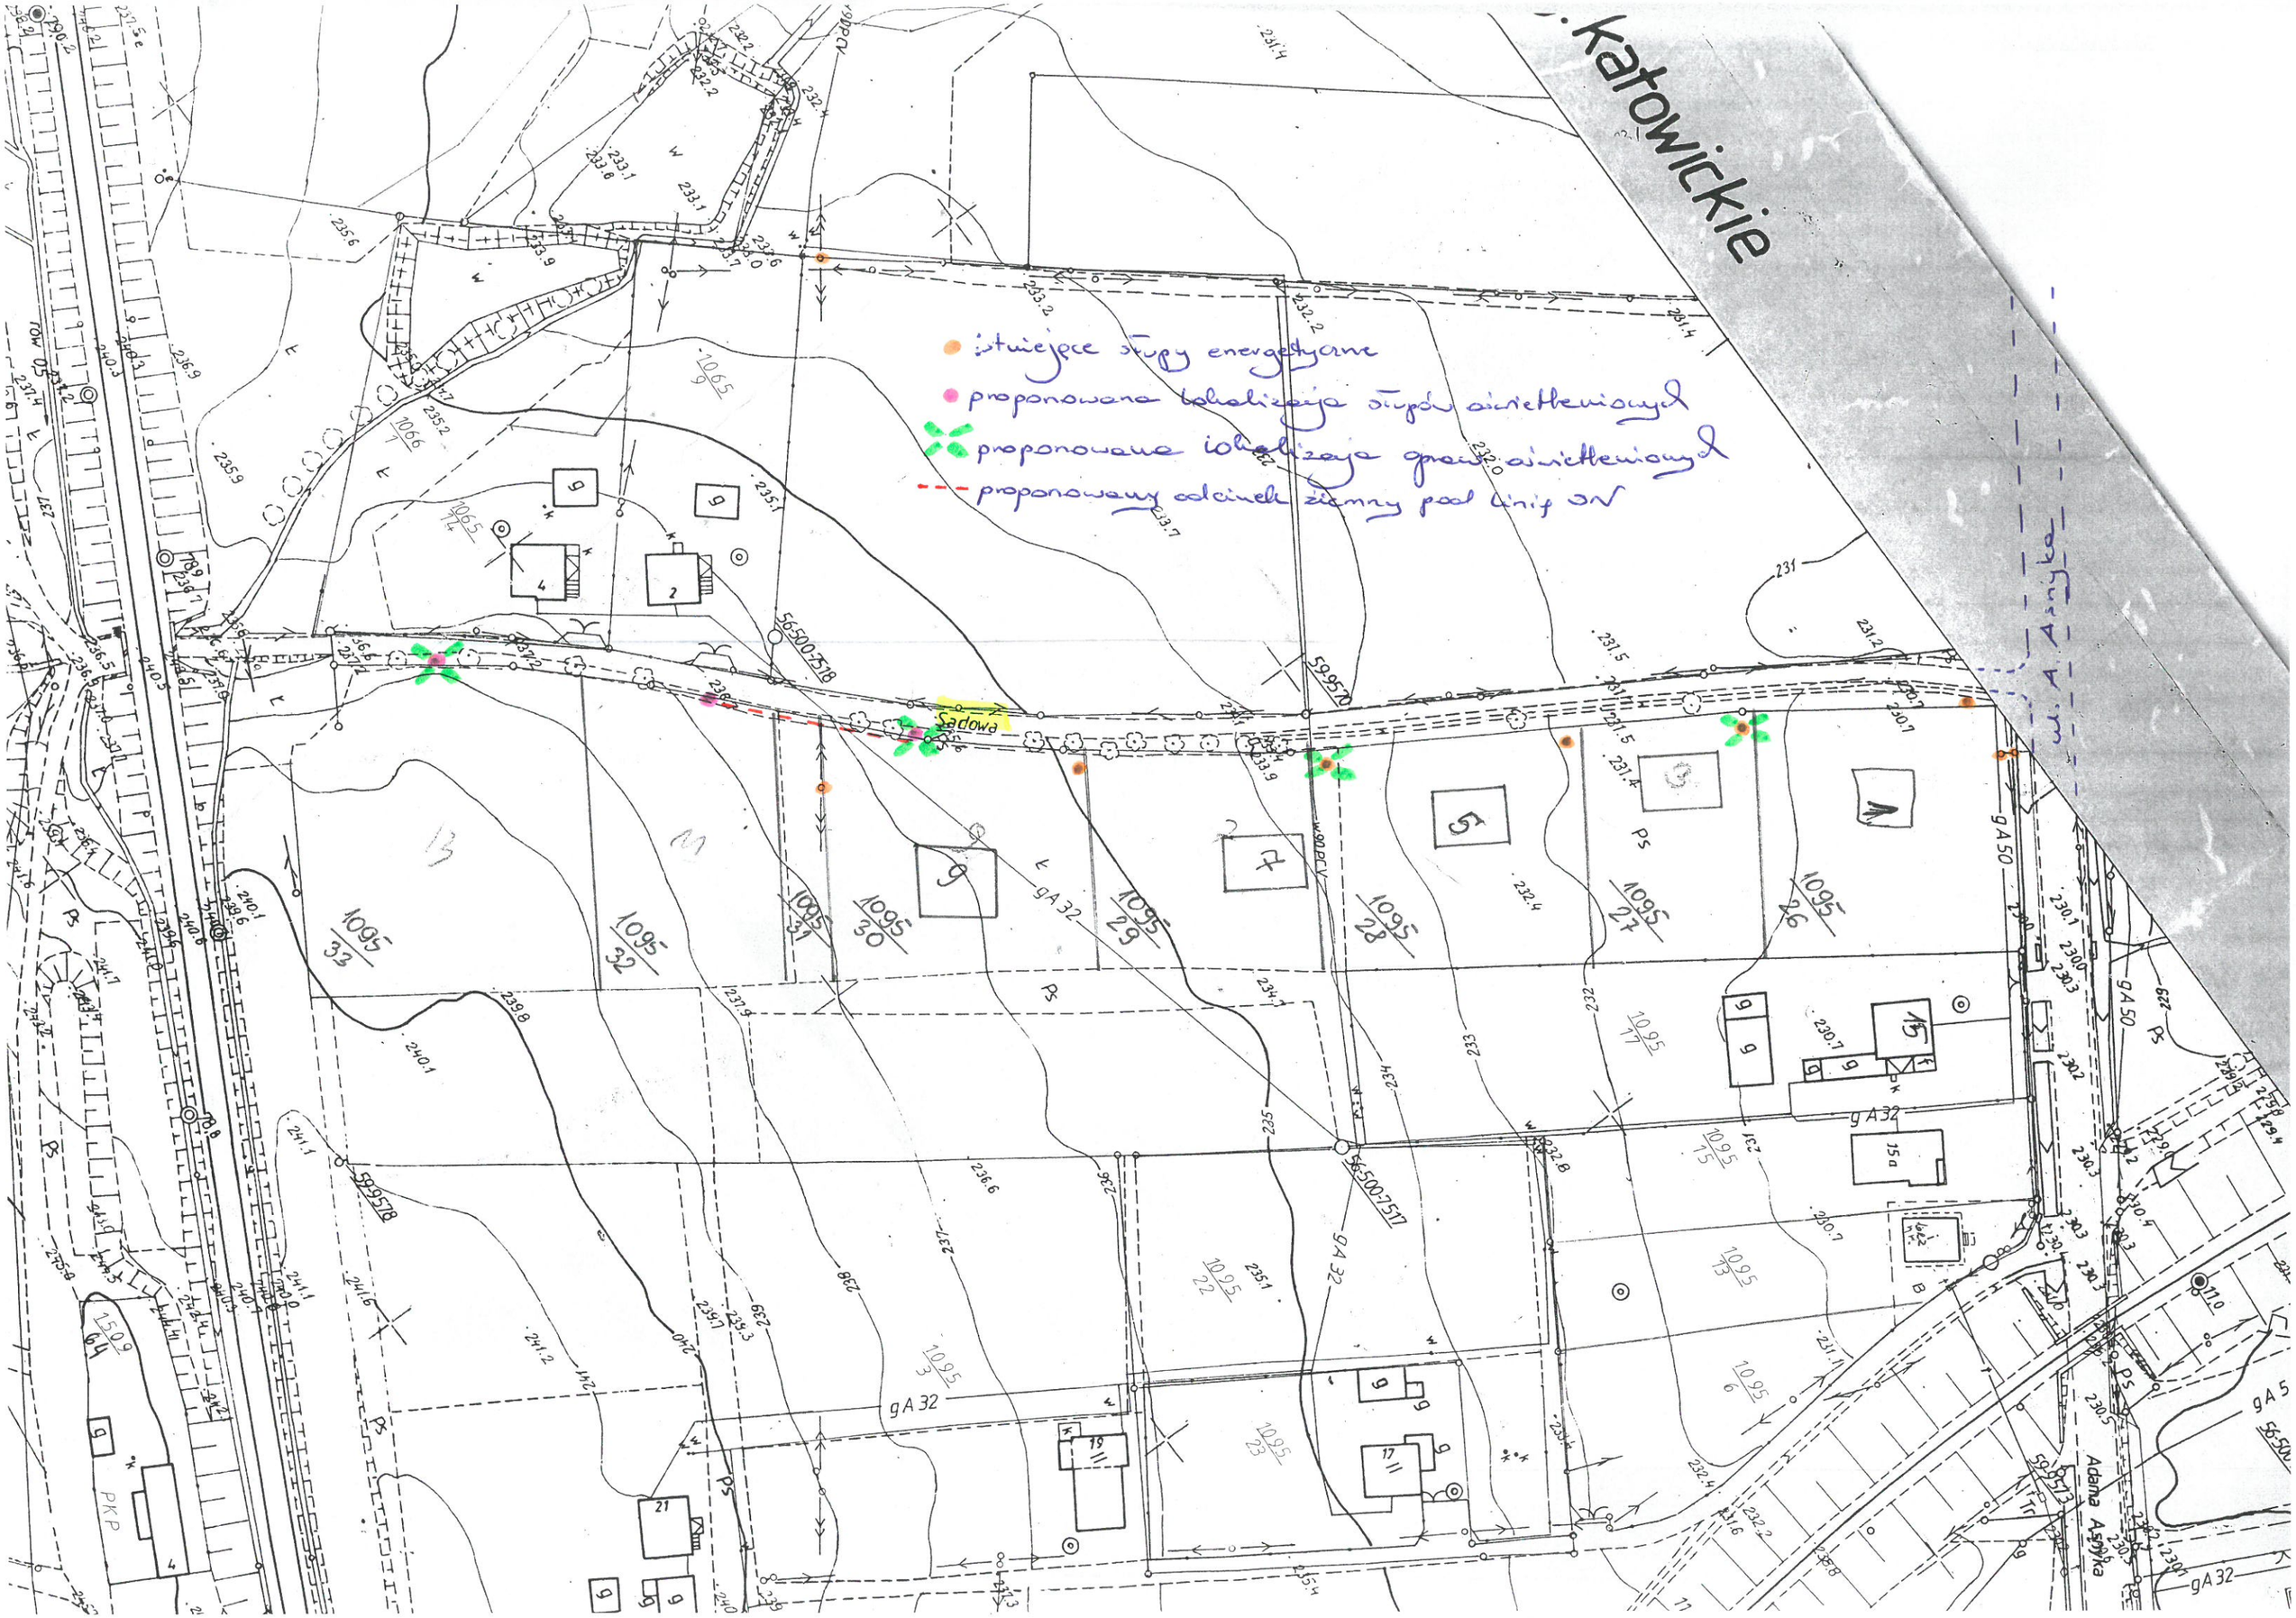

katowickie
istniejące słupy energetyczne
proponowana lokalizacja słupów oświetleniowych
proponowana lokalizacja opraw oświetleniowych
proponowany odcinek ziemny pod linią SN
Sadowa
ul. A. Asnyka
Adama Asnyka
gA 32
gA 50
PKP