


PRZEKRÓJ A-A

SKALA 1:50

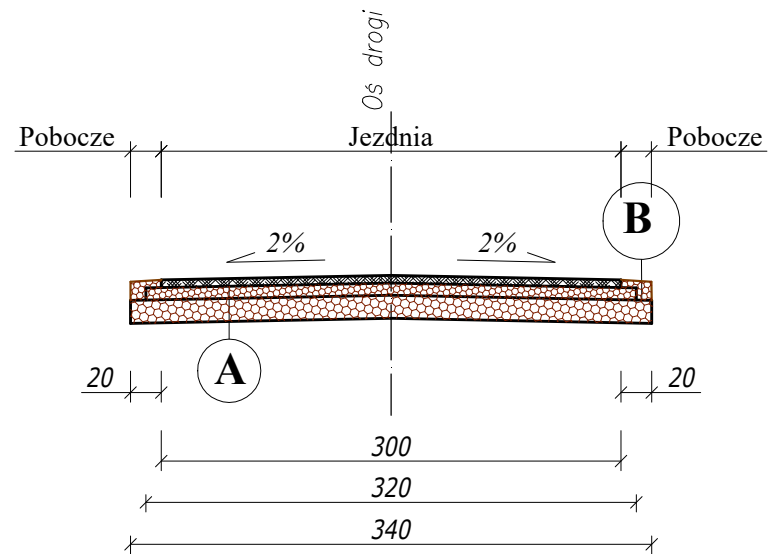

A

Warstwa ścieralna z betonu asfaltowego AC11S gr. 5cm
Górna warstwa podbudowy z kruszyw łamanych gr 8cm
Dolna warstwa podbudowy z kruszyw łamanych gr 15cm

B

Pobocze z kruszyw łamanych 0/31,5 gr. 10cm
--