


**ZAŁĄCZNIK NR ..... DO UMOWY Z DNIA .....**

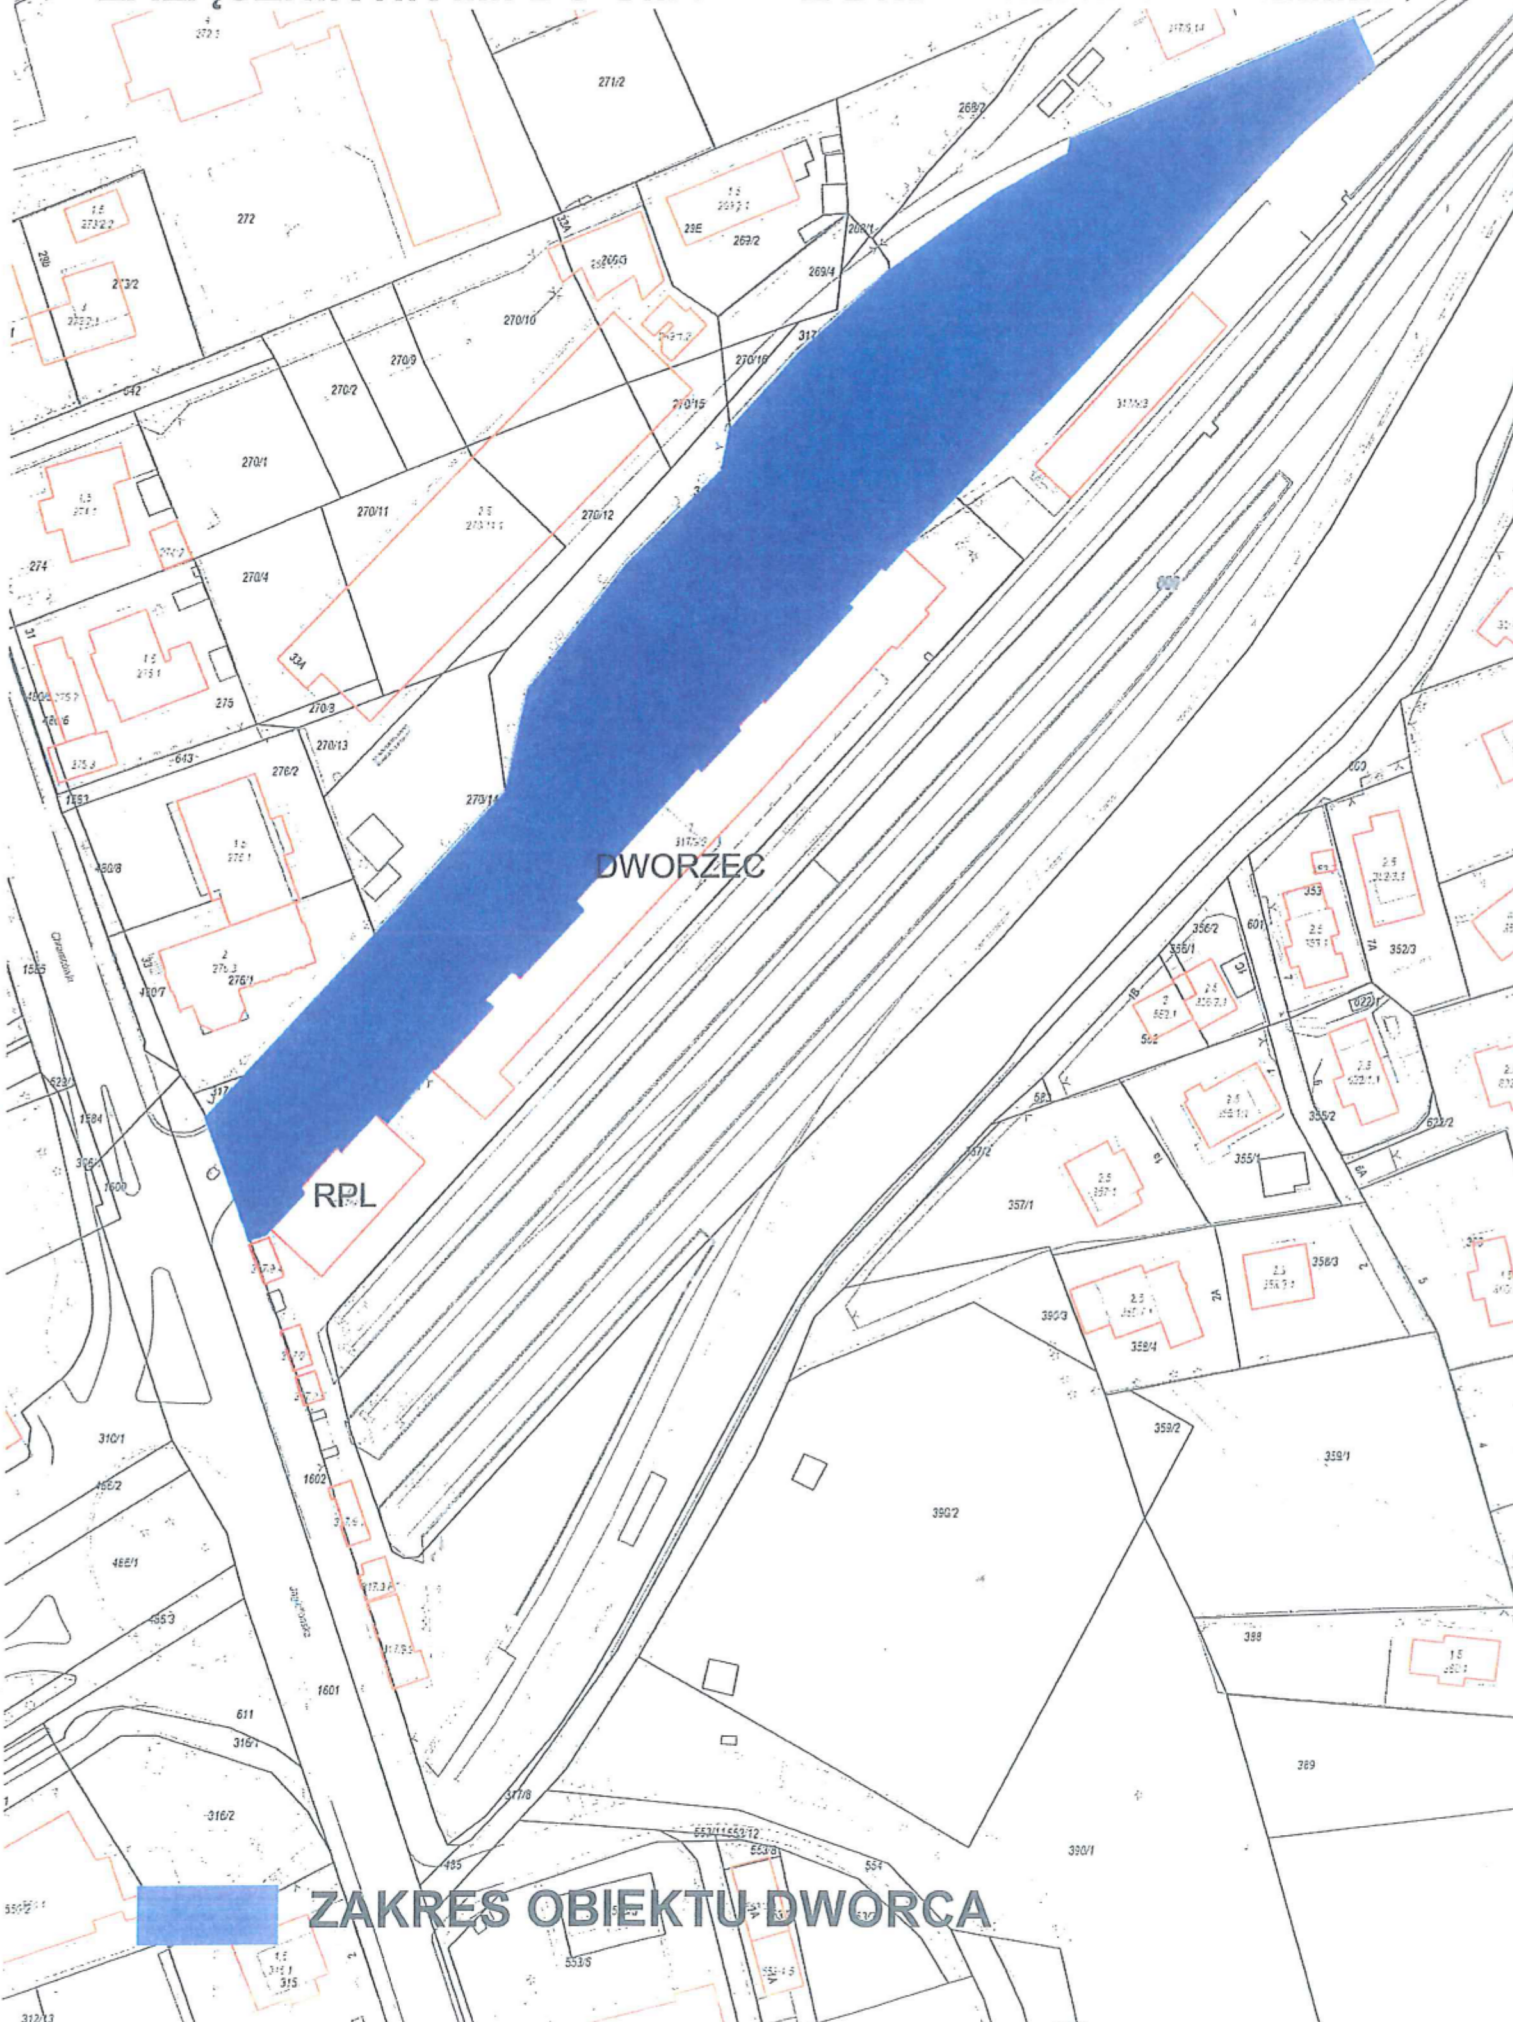

**DWORZEC**

**RPL**

**ZAKRES OBIEKTU DWORCA**