


LEGENDA:

	KRAWĘŻNIK DROGOWY ISTNIEJĄCY
	NAWIERZCHNIA JEZDNI Z BETONU ASFALTOWEGO
	GRANICA DZIAŁEK
	PRÓG ZWALNIAJĄCY, WYSPOWY



MIEJSKI ZARZĄD DRÓG I MOSTÓW
ul. Ptasia 2a, 58–500 Jelenia Góra

Inwestor:	Miasto Jelenia Góra Pl. Ratuszowy 58, 58–500 Jelenia Góra			
Obiekt:	"Przebudowa nawierzchni ulic: Chelmońskiego, Norwida oraz Mickiewicza w Jeleniej Górze"			
Faza projektu:	DOKUMENTACJA TECHNICZNA			
Branża:	DROGOWA			
Treść rysunku:	ul. Chelmońskiego – cz. 1			
Projektant:	Imię, Nazwisko:		Upr. bud. Nr spec. konstr. – bud.	
			Numer uprawnień:	Podpis:
	07.2022 r.	A3	1:500	2
Nr projektu/egz.:	Data:	Format rysunku:	Skala:	Nr rysunku:
Rozpowszechnianie i powielanie niniejszej dokumentacji bez zgody posiadacza praw autorskich jest zabronione, Dz.U.24/1994, poz.83, ART 115–118.				

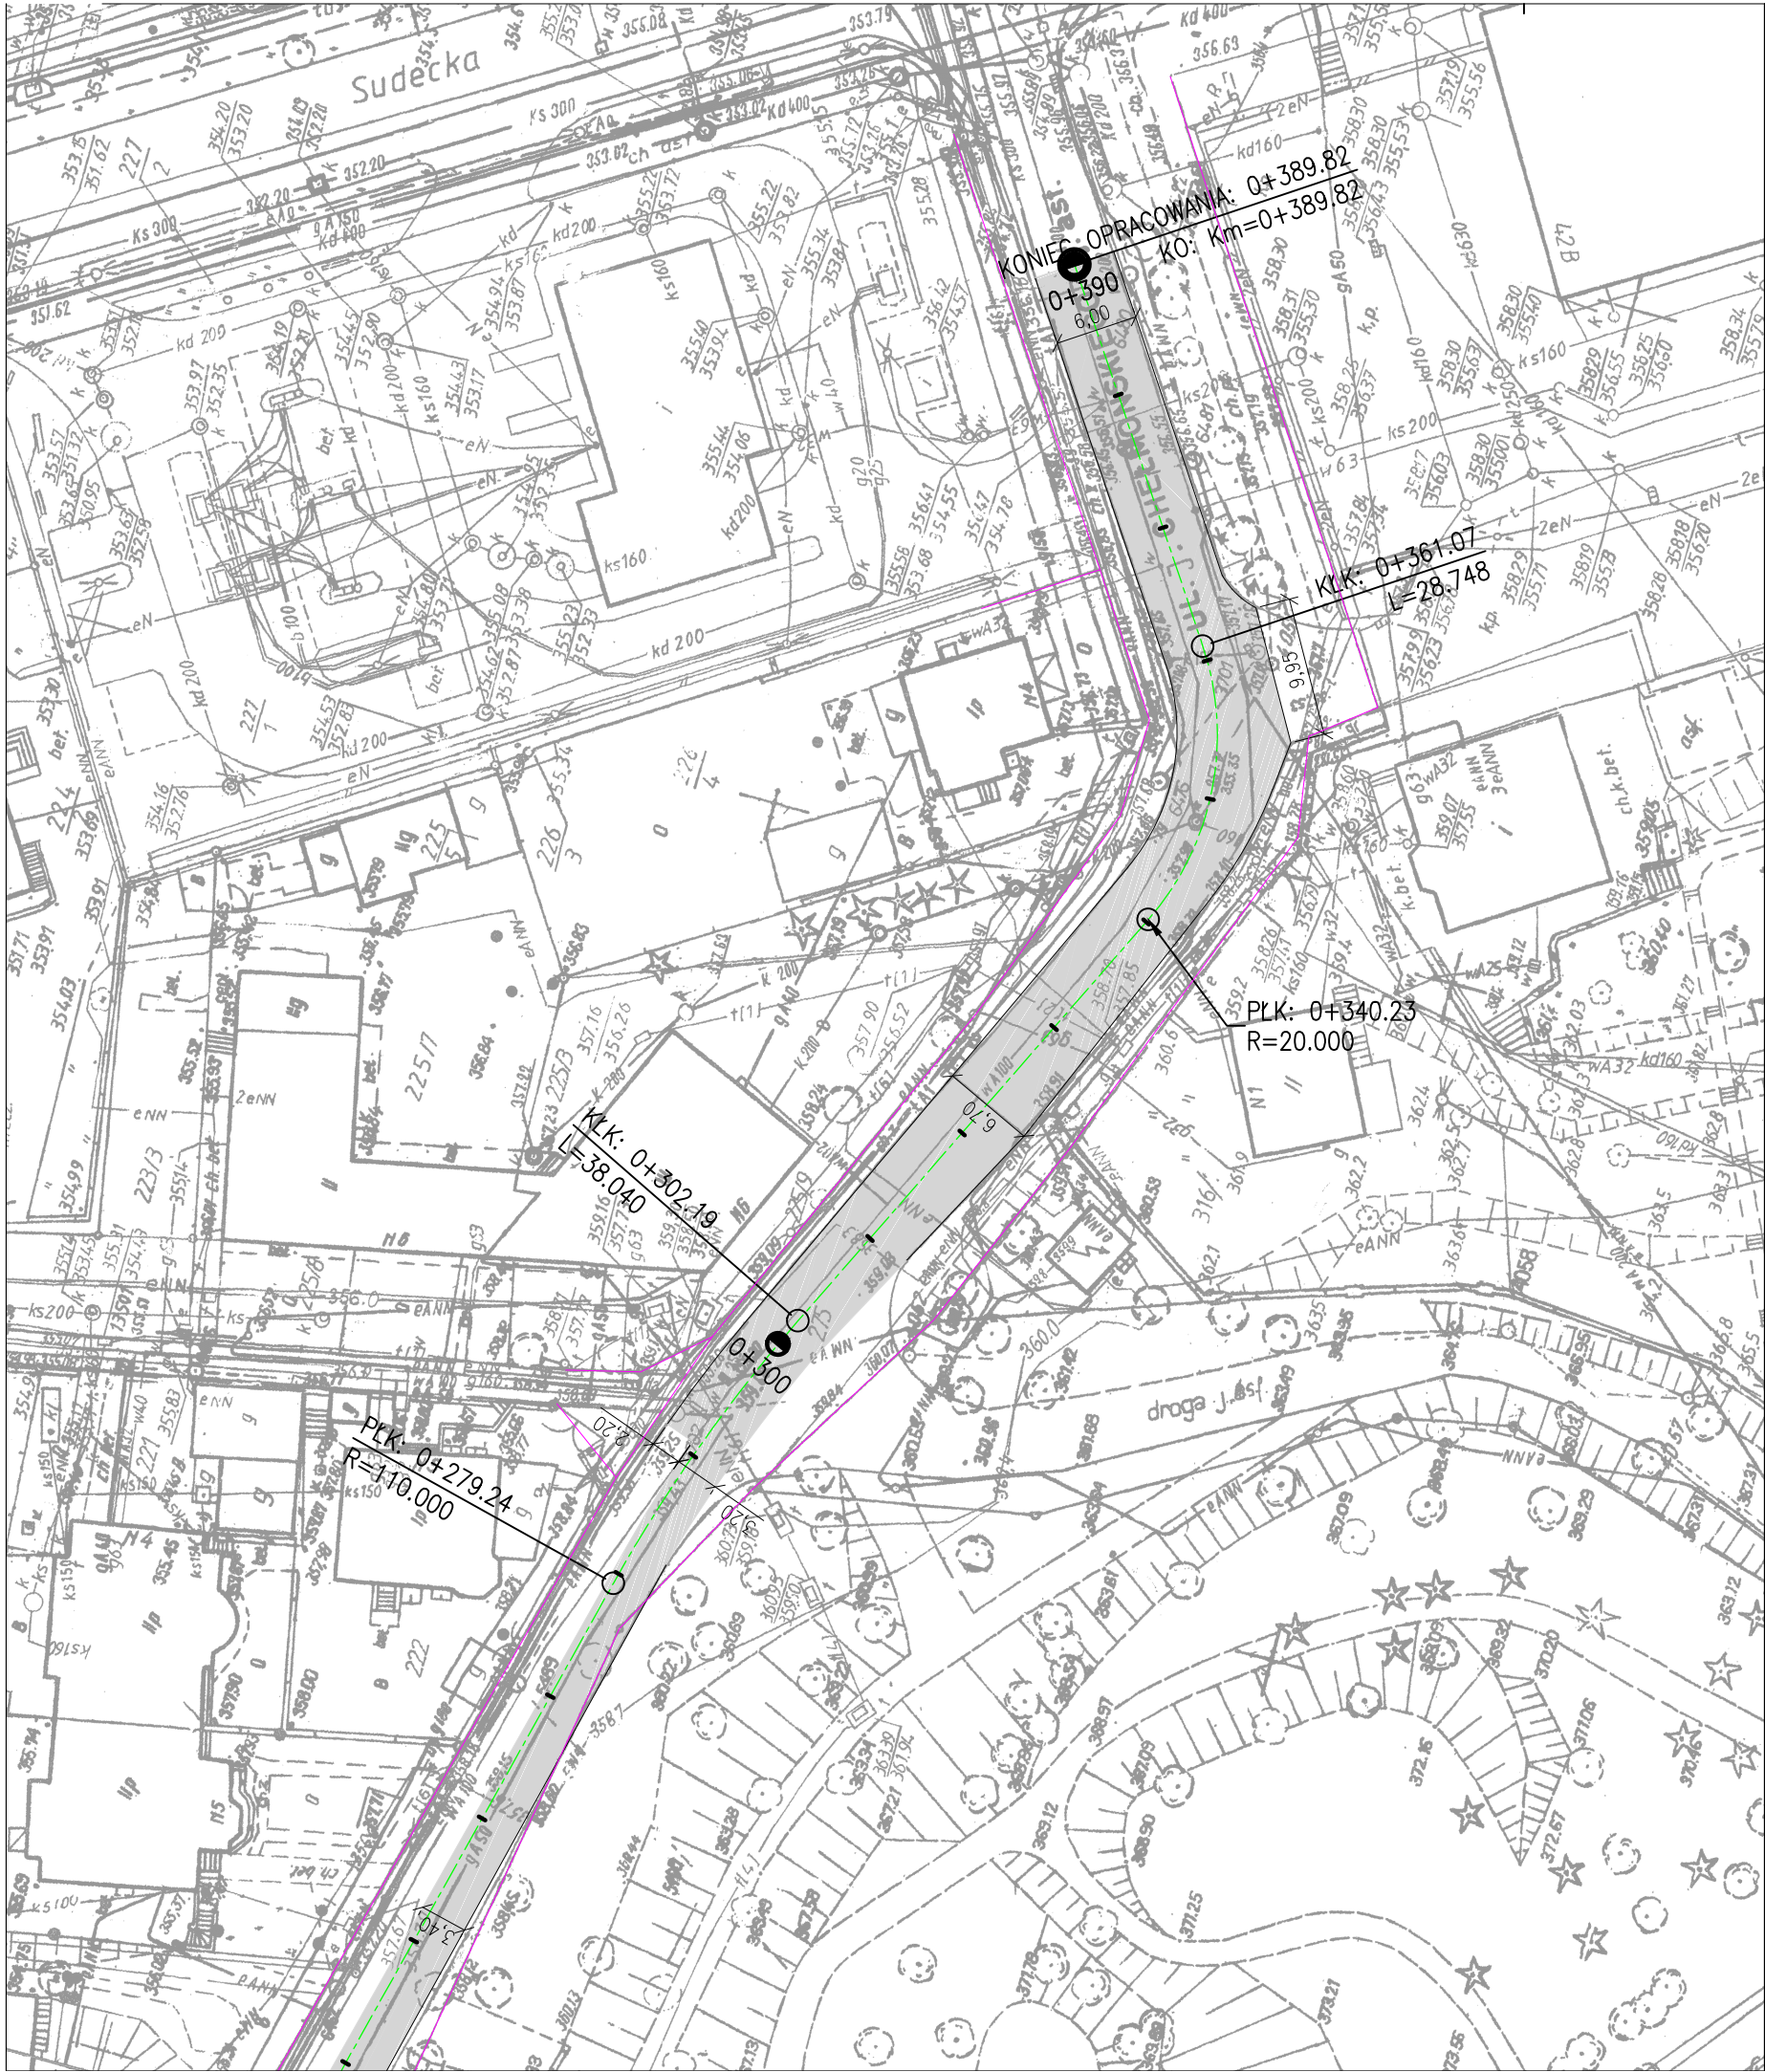

LEGENDA:

	KRAWĘZNIK DROGOWY ISTNIEJĄCY
	NAWIERZCHNIA JEZDNI Z BETONU ASFALTOWEGO
	GRANICA DZIAŁEK
	PRÓG ZWALNIAJĄCY, WYSPOWY



MIEJSKI ZARZĄD DRÓG I MOSTÓW
ul. Ptasia 2a, 58–500 Jelenia Góra


Inwestor:	Miasto Jelenia Góra Pl. Ratuszowy 58, 58–500 Jelenia Góra
-----------	--

Obiekt:	"Przebudowa nawierzchni ulic: Chełmońskiego, Norwida oraz Mickiewicza w Jeleniej Górze"
---------	---

Faza projektu:	DOKUMENTACJA TECHNICZNA
Branża:	DROGOWA
Treść rysunku:	ul. Chełmońskiego – cz. 3

Projektant:		Upr. bud. Nr spec. konstr. – bud.	
	Imię, Nazwisko:	Numer uprawnień:	Podpis:

	07.2022 r.	A3	1:500	4
Nr projektu/egz.:	Data:	Format rysunku:	Skala:	Nr rysunku:
Rozpowszechnianie i powielanie niniejszej dokumentacji bez zgody posiadacza praw autorskich jest zabronione, Dz.U.24/1994, poz.83, ART 115–118.				

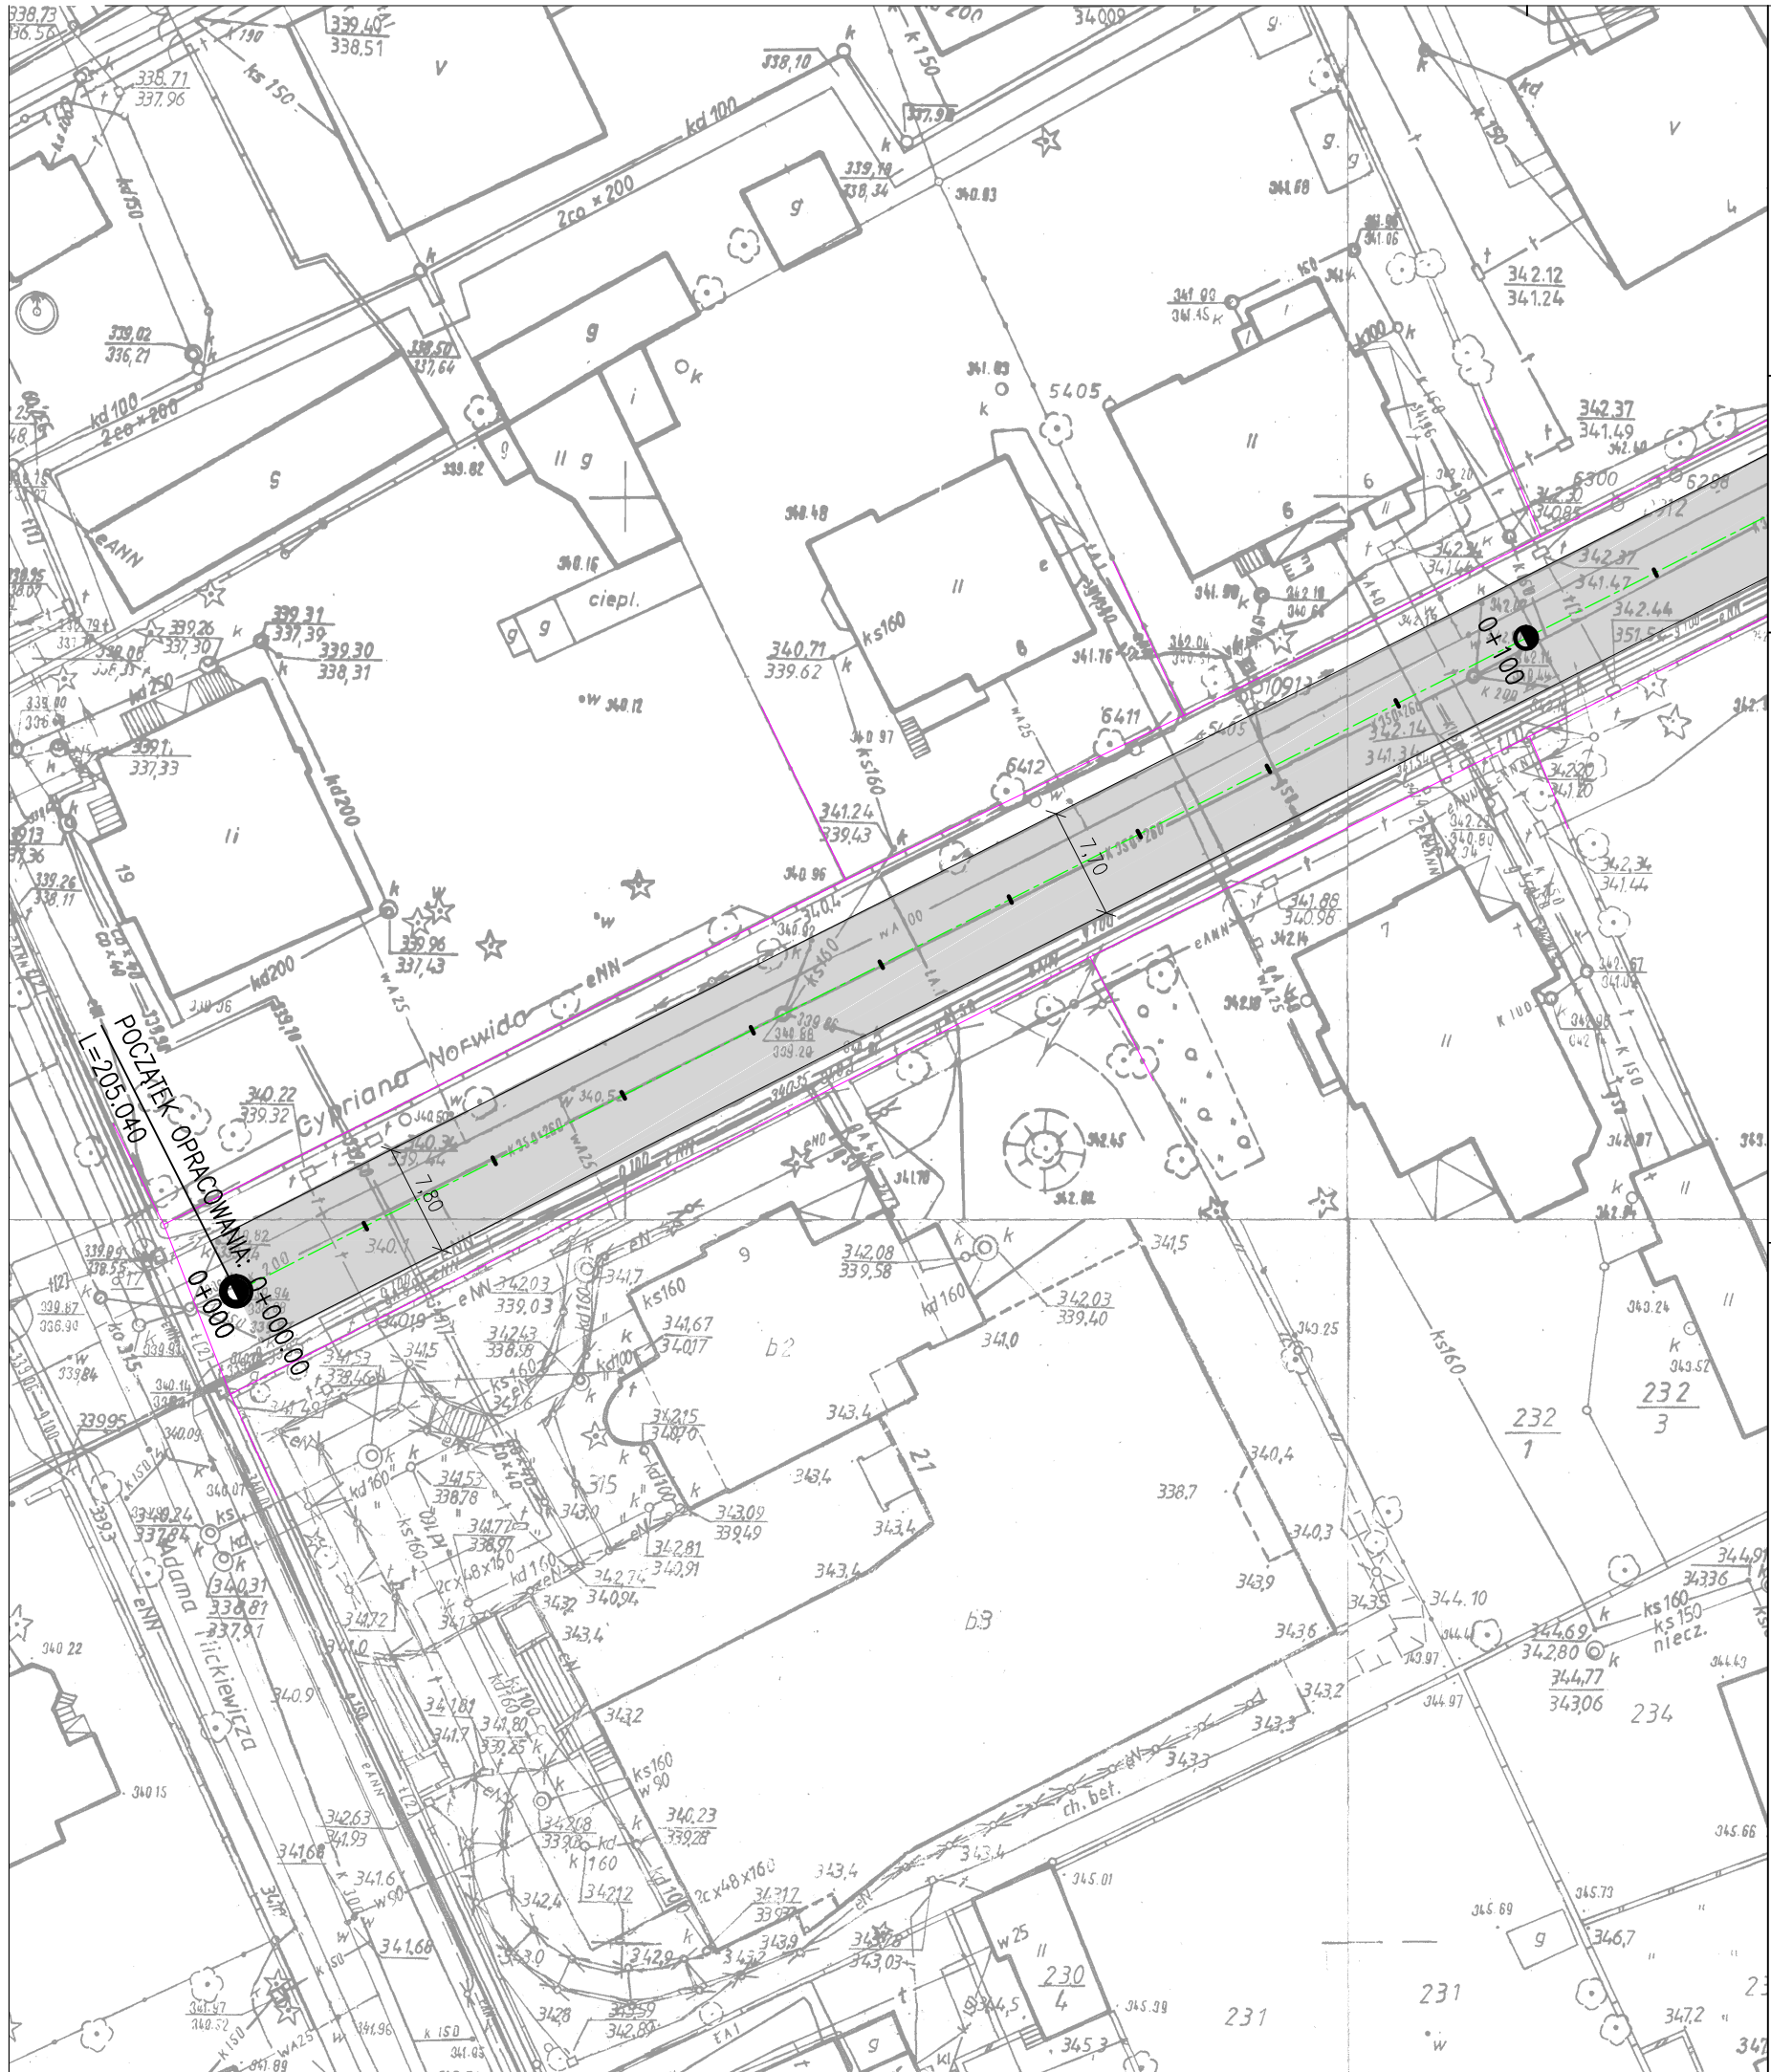


LEGENDA:

	KRAWĘŻNIK DROGOWY ISTNIEJĄCY
	NAWIERZCHNIA JEZDNI Z BETONU ASFALTOWEGO
	GRANICA DZIAŁEK



MIEJSKI ZARZĄD DRÓG I MOSTÓW
ul. Ptasia 2a, 58–500 Jelenia Góra

Inwestor:	Miasto Jelenia Góra Pl. Ratuszowy 58, 58–500 Jelenia Góra			
Obiekt:	"Przebudowa nawierzchni ulic: Chelmońskiego, Norwida oraz Mickiewicza w Jeleniej Górze"			
Faza projektu:	DOKUMENTACJA TECHNICZNA			
Branża:	DROGOWA			
Treść rysunku:	ul. Norwida – cz. 1			
Projektant:	Imię, Nazwisko:		Upr. bud. Nr spec. konstr. – bud.	
			Numer uprawnień:	Podpis:
	07.2022 r.	A3	1:500	5
Nr projektu/egz.:	Data:	Format rysunku:	Skala:	Nr rysunku:
Rozpowszechnianie i powielanie niniejszej dokumentacji bez zgody posiadacza praw autorskich jest zabronione, Dz.U.24/1994, poz.83, ART 115–118.				

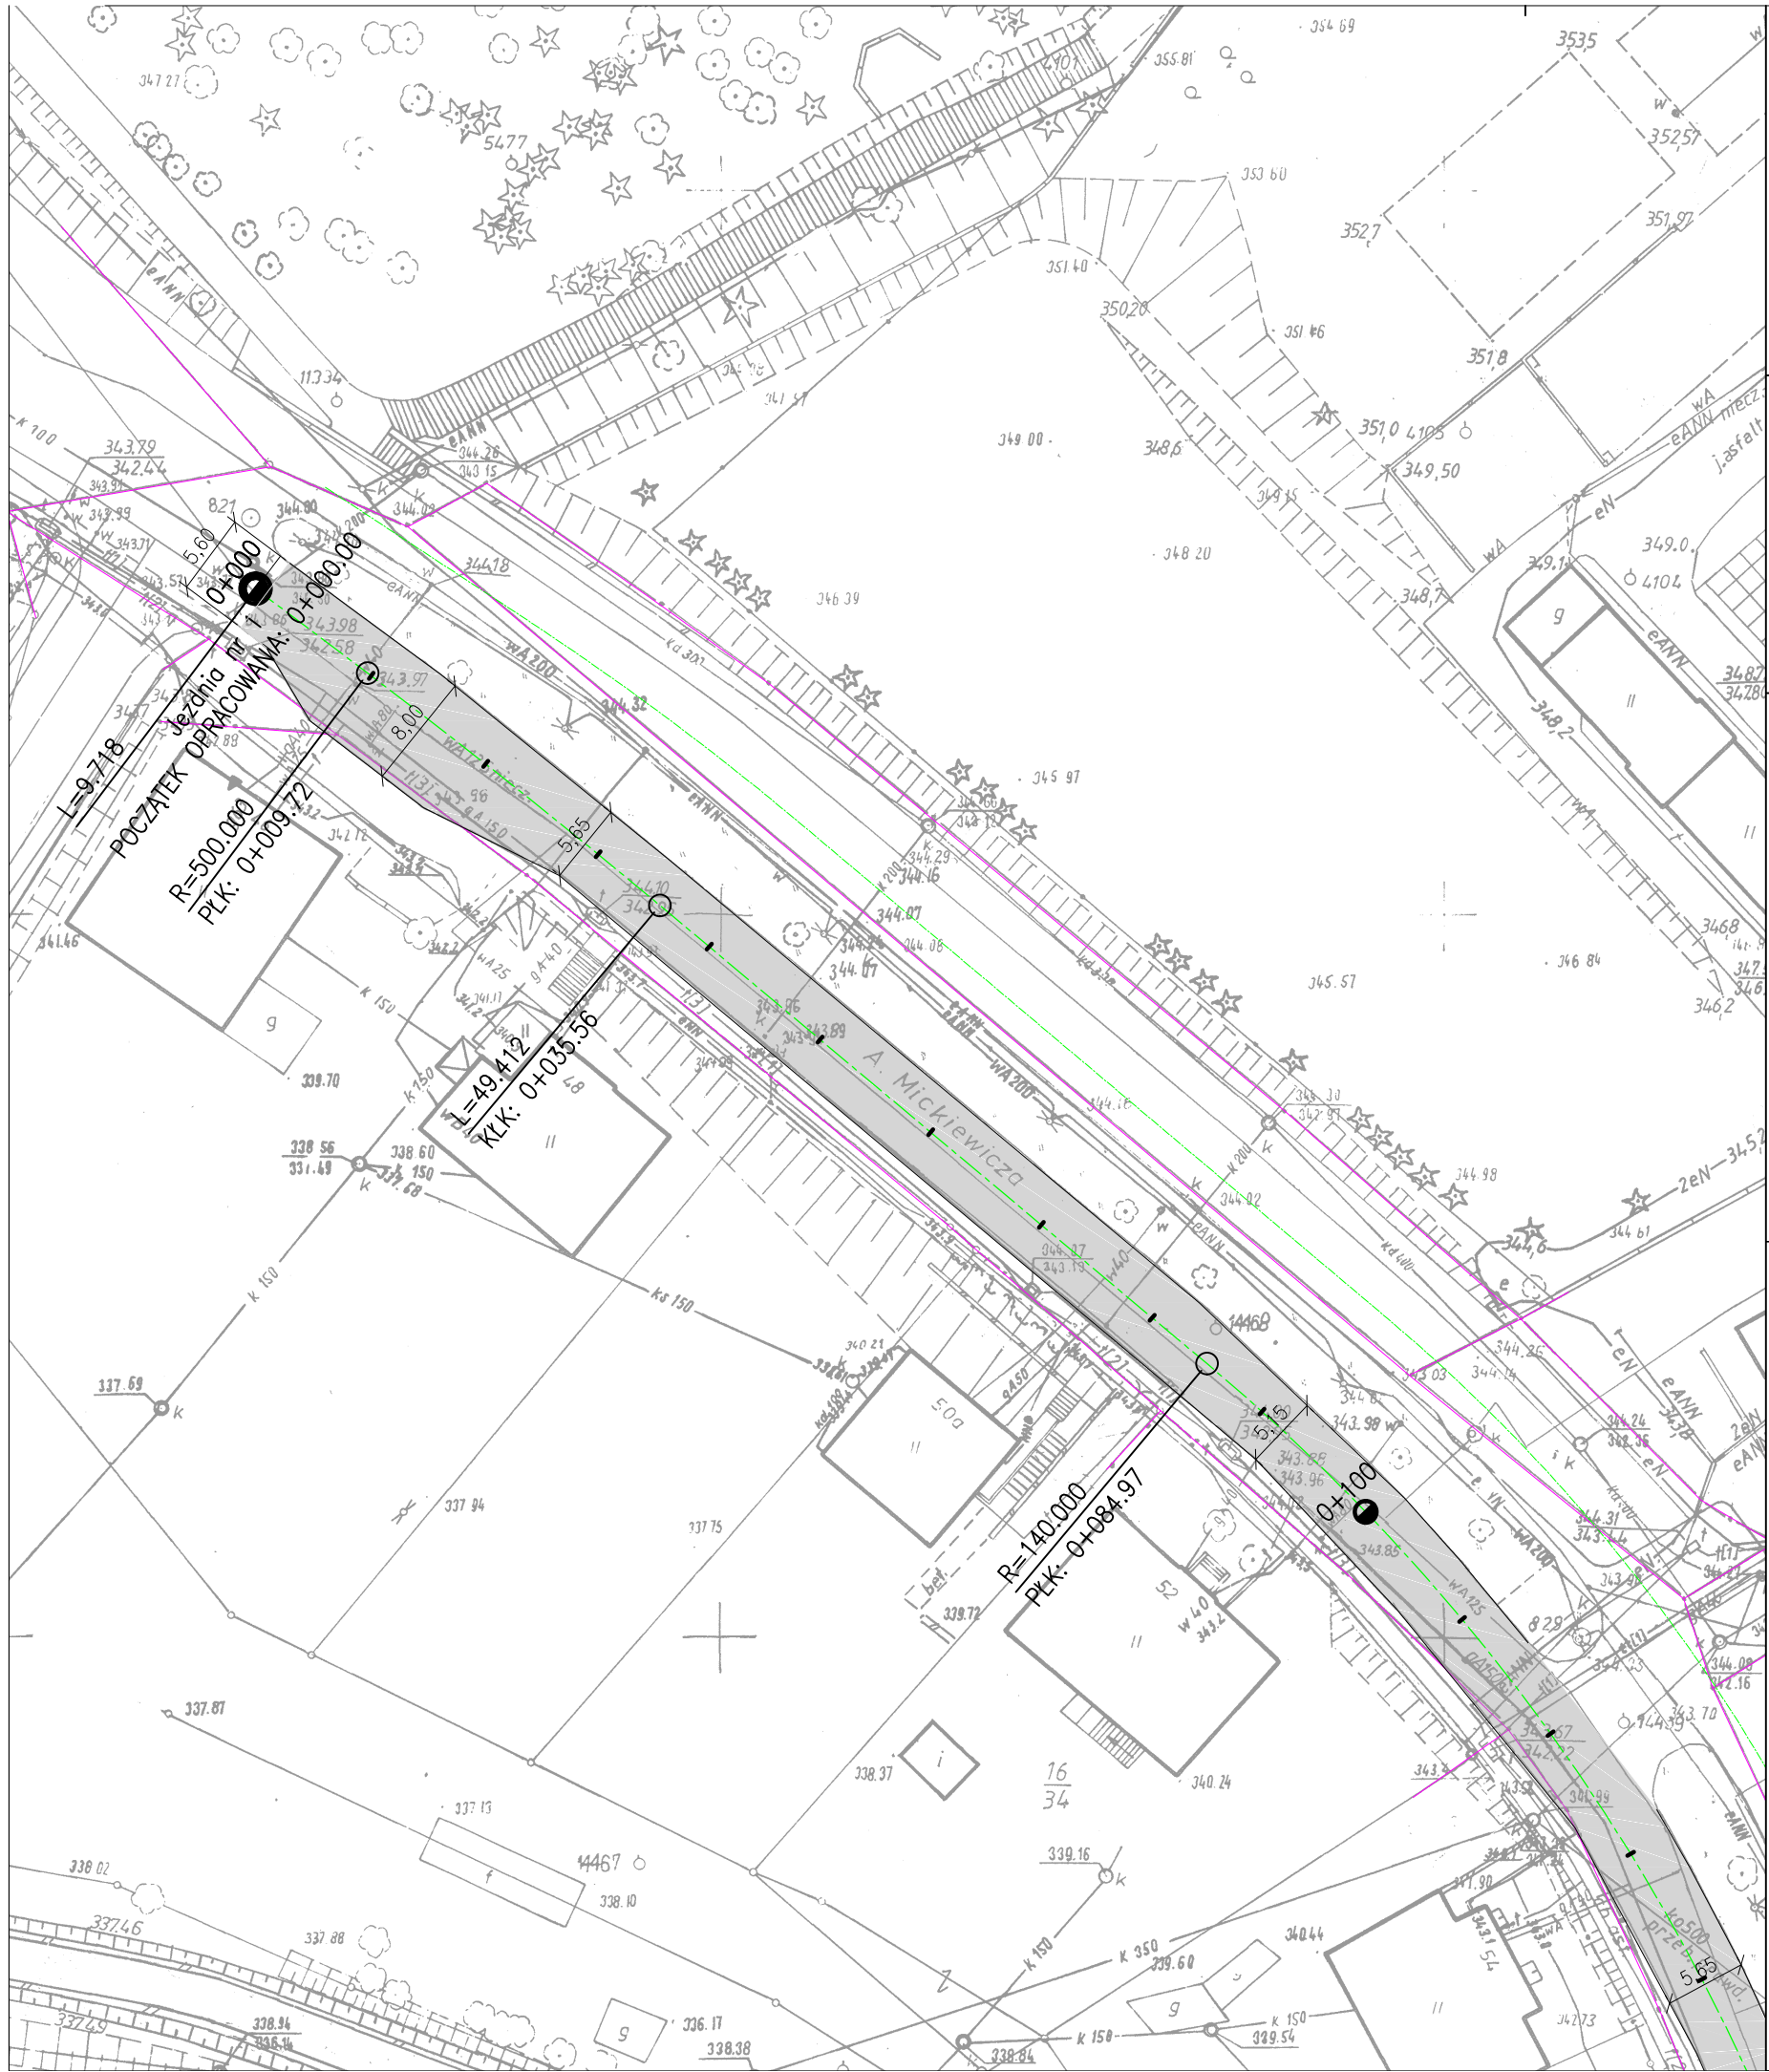

LEGENDA:

	KRAWĘŻNIK DROGOWY ISTNIEJĄCY
	NAWIERZCHNIA JEZDNI Z BETONU ASFALTOWEGO
	GRANICA DZIAŁEK
	WYMIANA RUSZTU




MIEJSKI ZARZĄD DRÓG I MOSTÓW
ul. Ptasia 2a, 58–500 Jelenia Góra

Inwestor:	Miasto Jelenia Góra Pl. Ratuszowy 58, 58–500 Jelenia Góra			
Obiekt:	"Przebudowa nawierzchni ulic: Chełmońskiego, Norwida oraz Mickiewicza w Jeleniej Górze"			
Faza projektu:	DOKUMENTACJA TECHNICZNA			
Branża:	DROGOWA			
Treść rysunku:	ul. Mickiewicza – cz. 1			
Projektant:	Imię, Nazwisko:		Upr. bud. Nr spec. konstr. – bud.	
			Numer uprawnień:	Podpis:
	07.2022 r.	A3	1:500	7
Nr projektu/egz.:	Data:	Format rysunku:	Skala:	Nr rysunku:
Rozpowszechnianie i powielanie niniejszej dokumentacji bez zgody posiadacza praw autorskich jest zabronione, Dz.U.24/1994, poz.83, ART 115–118.				

WARSTWA ŚCIERALNA Z BETONU ASFALTOWEGO AC11S	5 CM
SKROPIENIE EMULSJĄ ASFALTOWĄ/ASFALTEM UPLYNNIONYM	0,3kg/m2 / 0,2kg/M2
ISTNIEJĄCA WARSTWA WIĄŻĄCA	

ISTNIEJĄCY KRAWĘŻNIK ULICZNY

ISTNIEJĄCY KRAWĘŻNIK ULICZNY

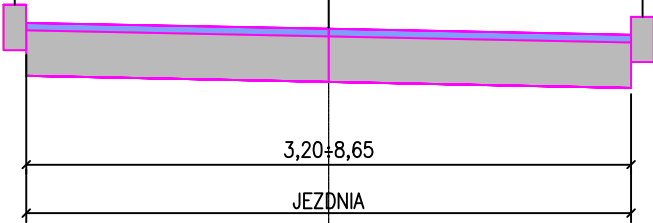

MIEJSKI ZARZĄD DRÓG I MOSTÓW
ul. Ptasia 2a, 58–500 Jelenia Góra

Inwestor:	Miasto Jelenia Góra Pl. Ratuszowy 58, 58–500 Jelenia Góra
-----------	--

Obiekt:	"Przebudowa nawierzchni ulic: Chełmońskiego, Norwida oraz Mickiewicza w Jeleniej Górze"
---------	---

Faza projektu:	DOKUMENTACJA TECHNICZNA
----------------	-------------------------

Branża:	DROGOWA
---------	---------


Treść rysunku:	PRZEKRÓJ NORMALNY
----------------	-------------------

Projektant:		Upr. bud. Nr spec. konstr. – bud.	
	Imię, Nazwisko:	Numer uprawnień:	Podpis:

	07.2022 r.	A3	1:500	10
--	------------	----	-------	----


Nr projektu/egz.:	Data:	Format rysunku:	Skala:	Nr rysunku:
-------------------	-------	-----------------	--------	-------------

Rozpowszechnianie i powielanie niniejszej dokumentacji bez zgody posiadacza praw autorskich jest zabronione,
Dz.U.24/1994, poz.83, ART 115–118.

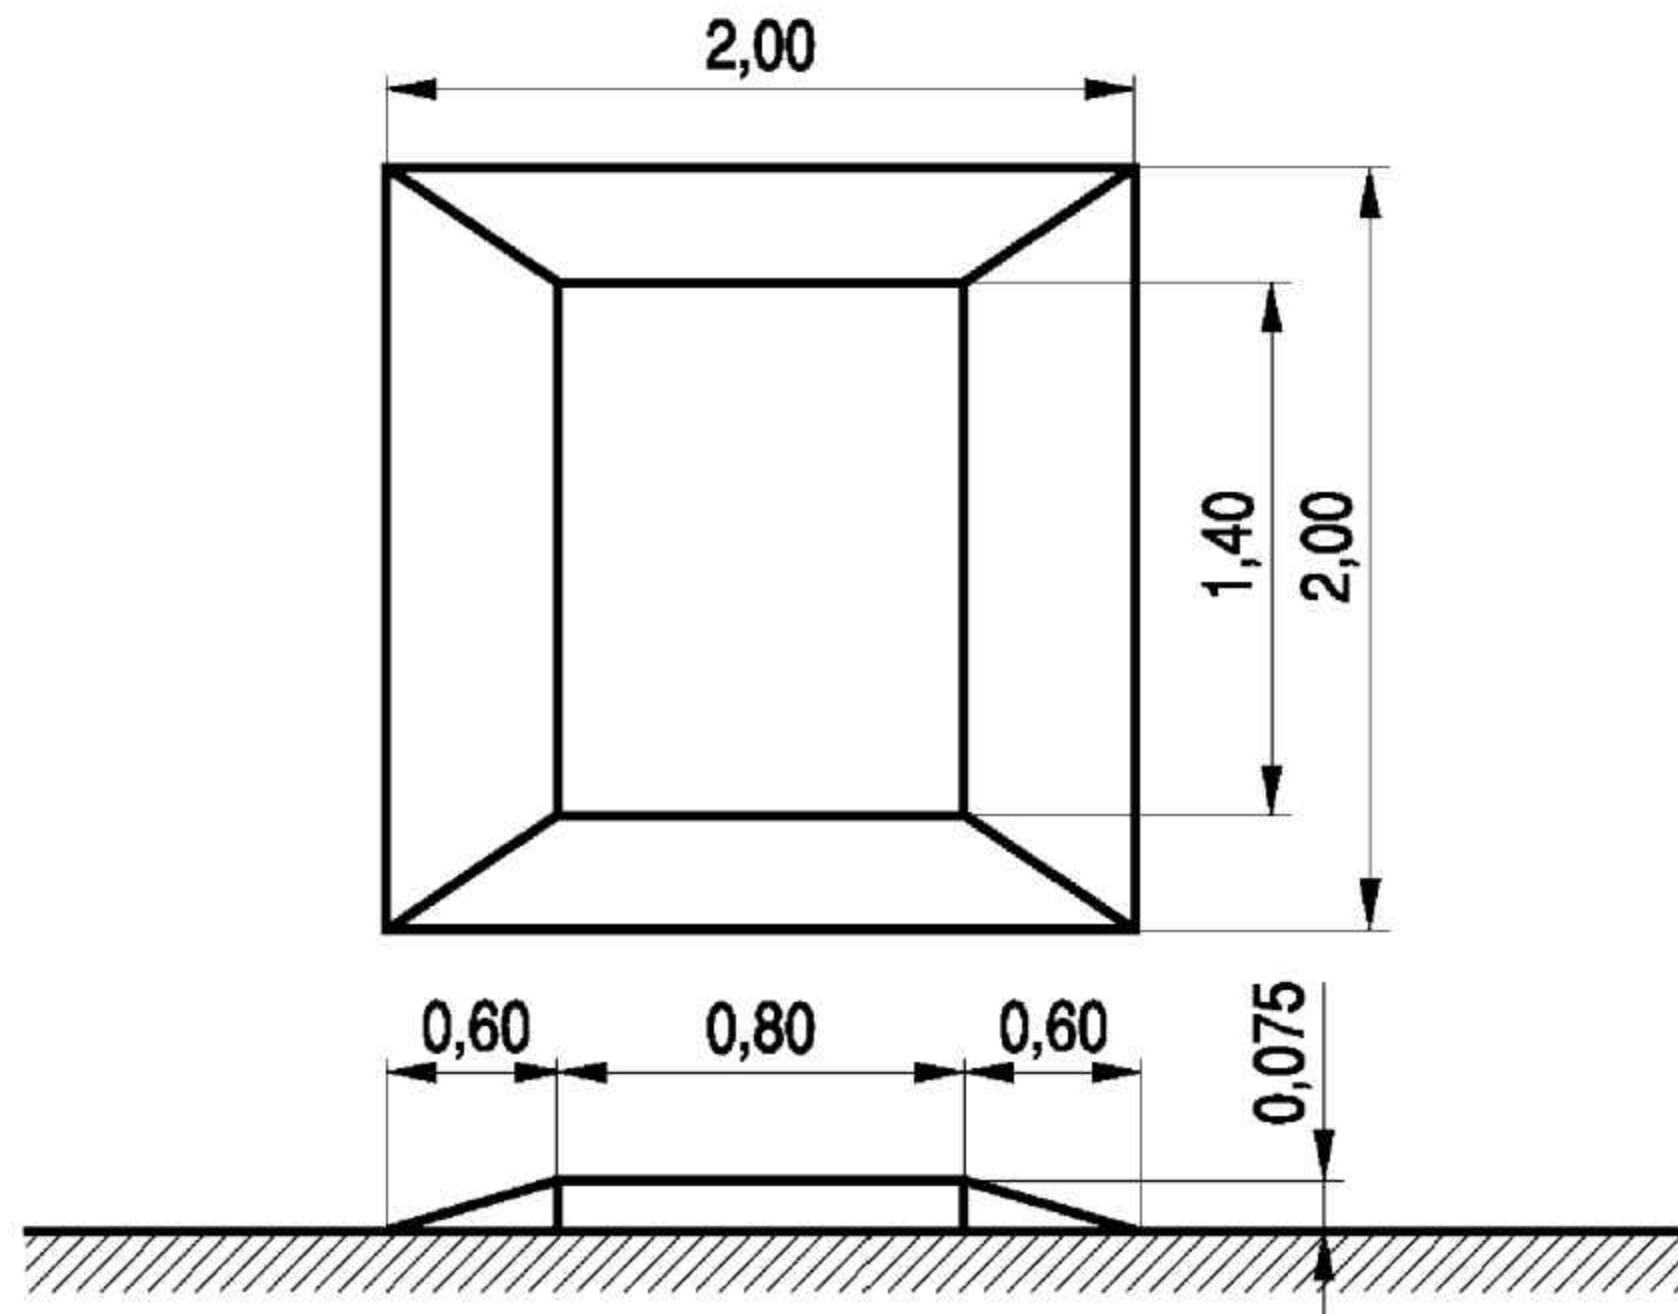

MIEJSKI ZARZĄD DRÓG I MOSTÓW
ul. Ptasia 2a, 58–500 Jelenia Góra

Inwestor:	Miasto Jelenia Góra Pl. Ratuszowy 58, 58–500 Jelenia Góra			
Obiekt:	"Przebudowa nawierzchni ulic: Chełmońskiego, Norwida oraz Mickiewicza w Jeleniej Górze"			
Faza projektu:	DOKUMENTACJA TECHNICZNA			
Branża:	DROGOWA			
Treść rysunku:	SZCZEGÓŁ PROGU ZWALNIAJĄCEGO Z MASY MINERALNO-ASFALTOWEJ			
Projektant:			Upr. bud. Nr spec. konstr. – bud.	
	Imię, Nazwisko:		Numer uprawnień:	Podpis:
<input type="checkbox"/>	07.2022 r.	A3	1:25	11
Nr projektu/egz.:	Data:	Format rysunku:	Skala:	Nr rysunku:
Rozpowszechnianie i powielanie niniejszej dokumentacji bez zgody posiadacza praw autorskich jest zabronione, Dz.U.24/1994, poz.83, ART 115–118.				

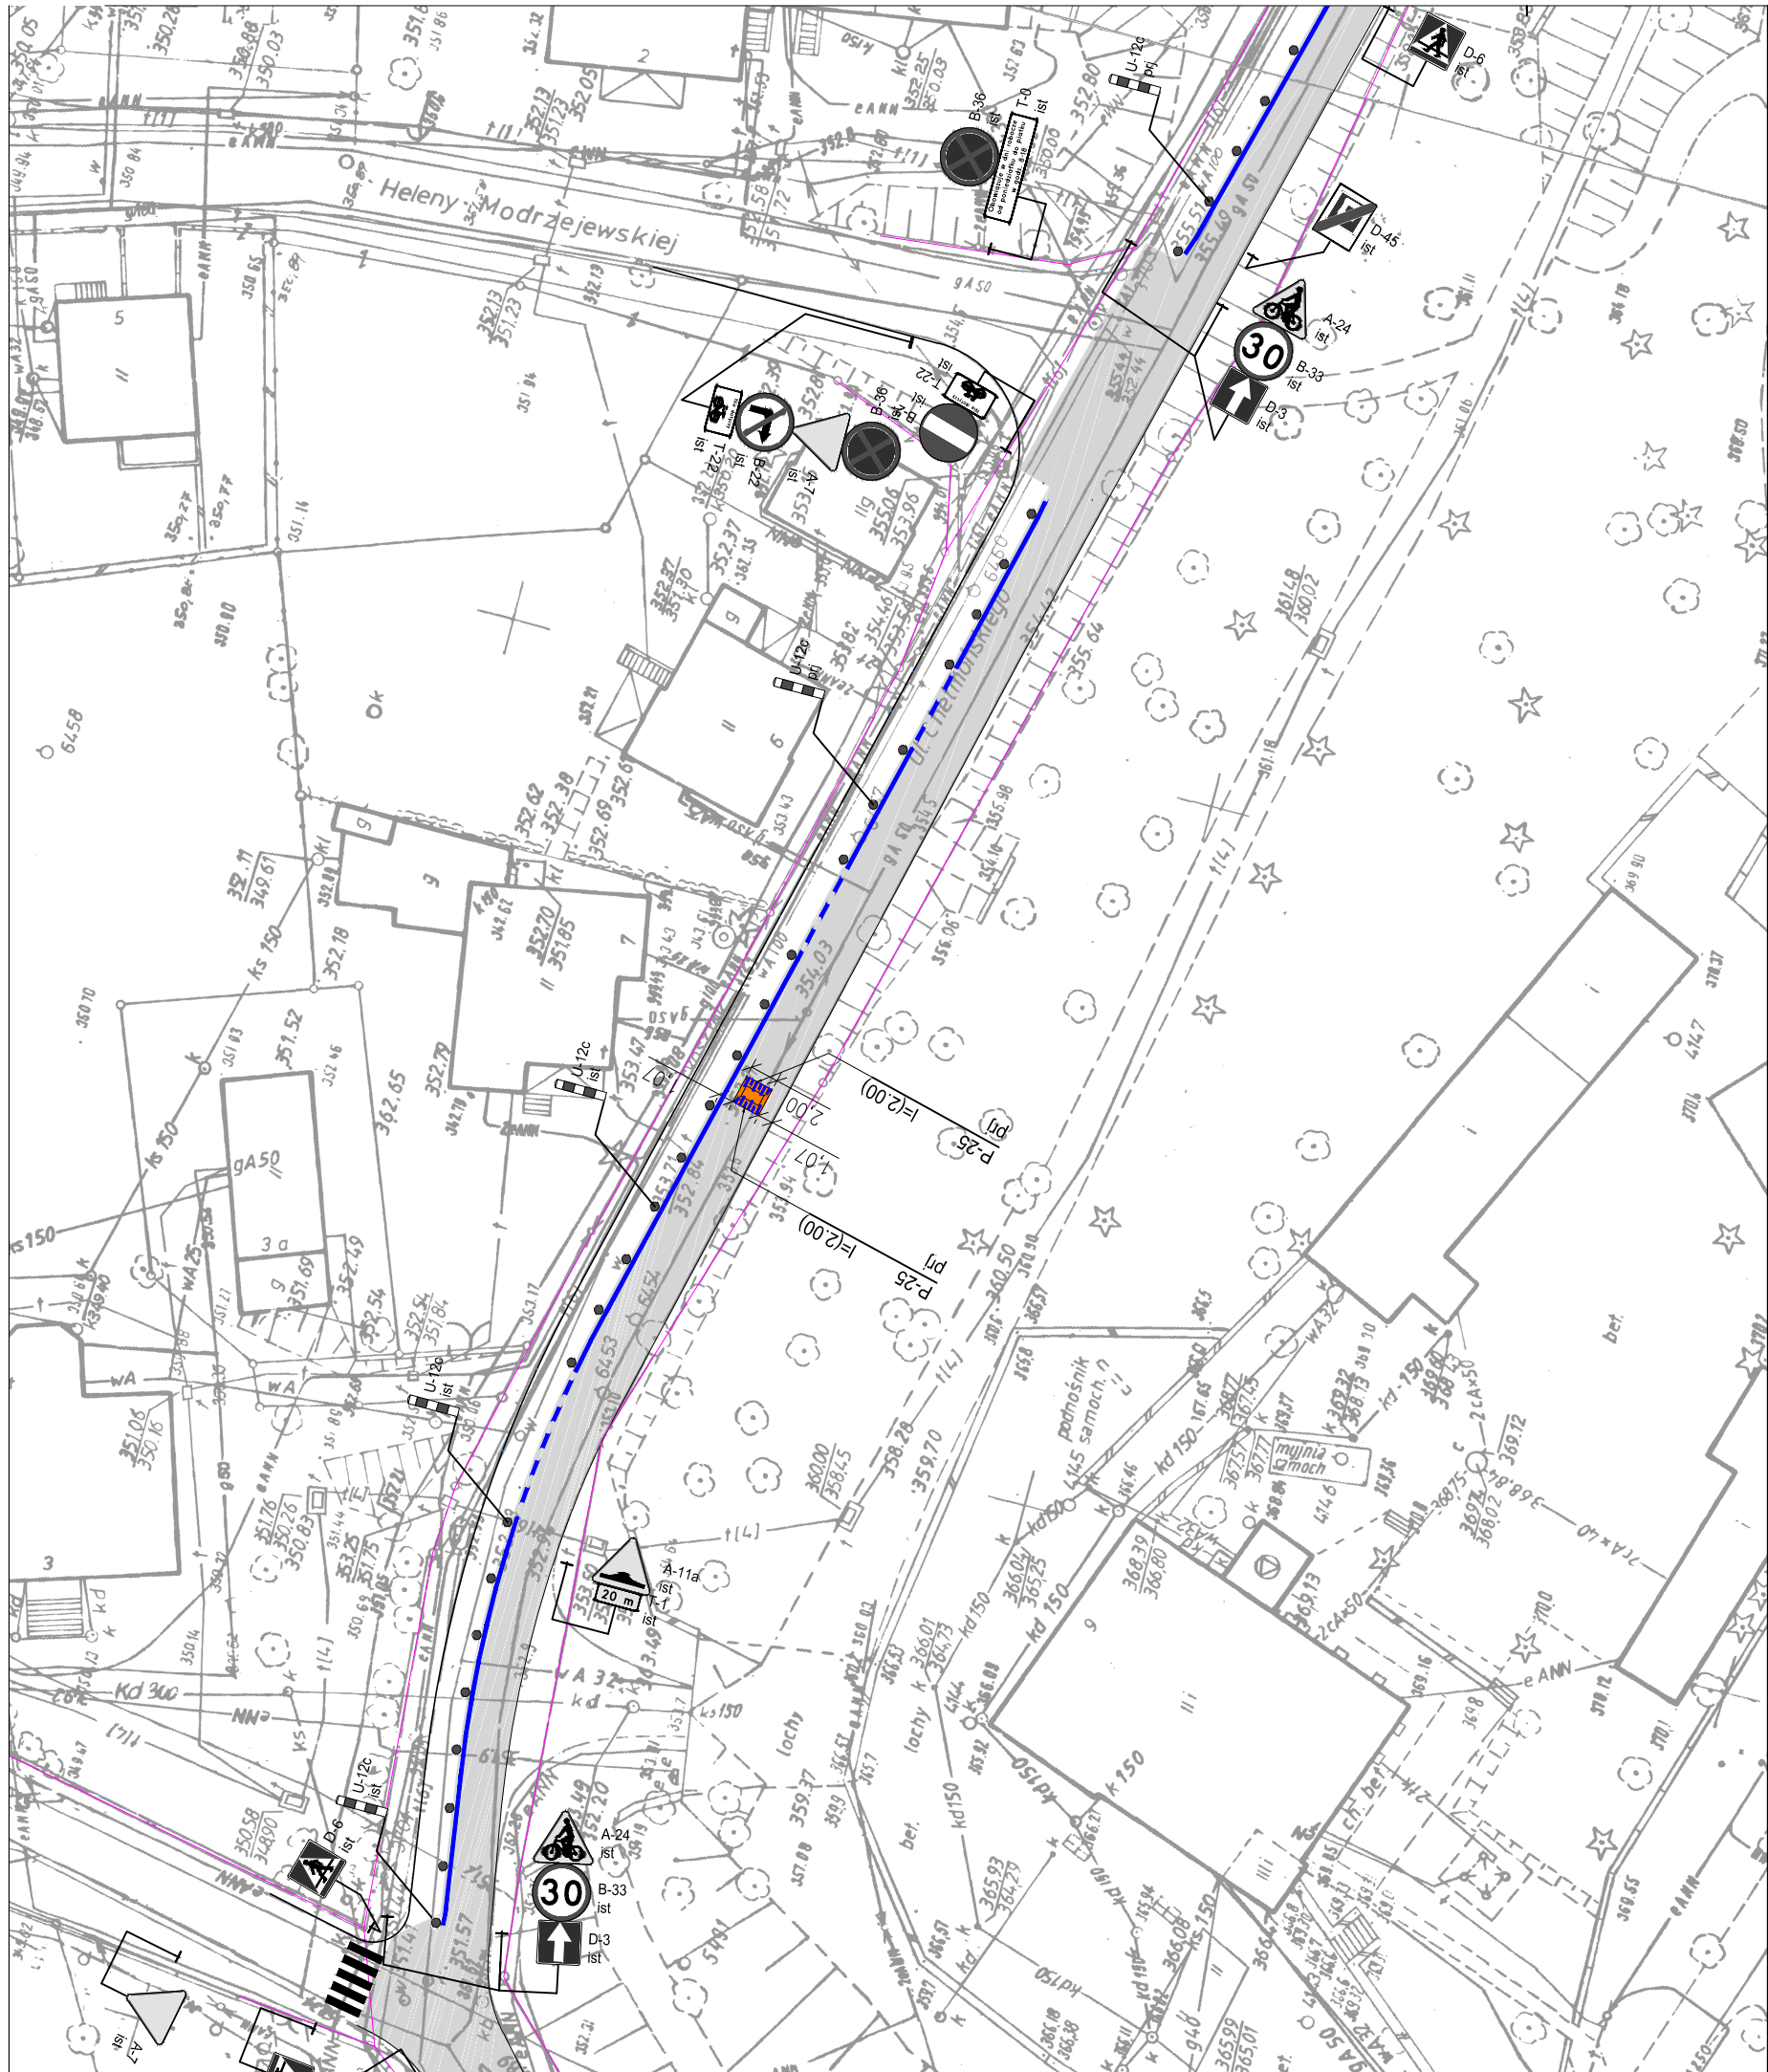





LEGENDA:	
	– znak drogowy pionowy istniejący
	– znak poziomy projektowany
	– znak poziomy istniejący




MIEJSKI ZARZĄD DRÓG I MOSTÓW
ul. Ptasia 2a, 58–500 Jelenia Góra

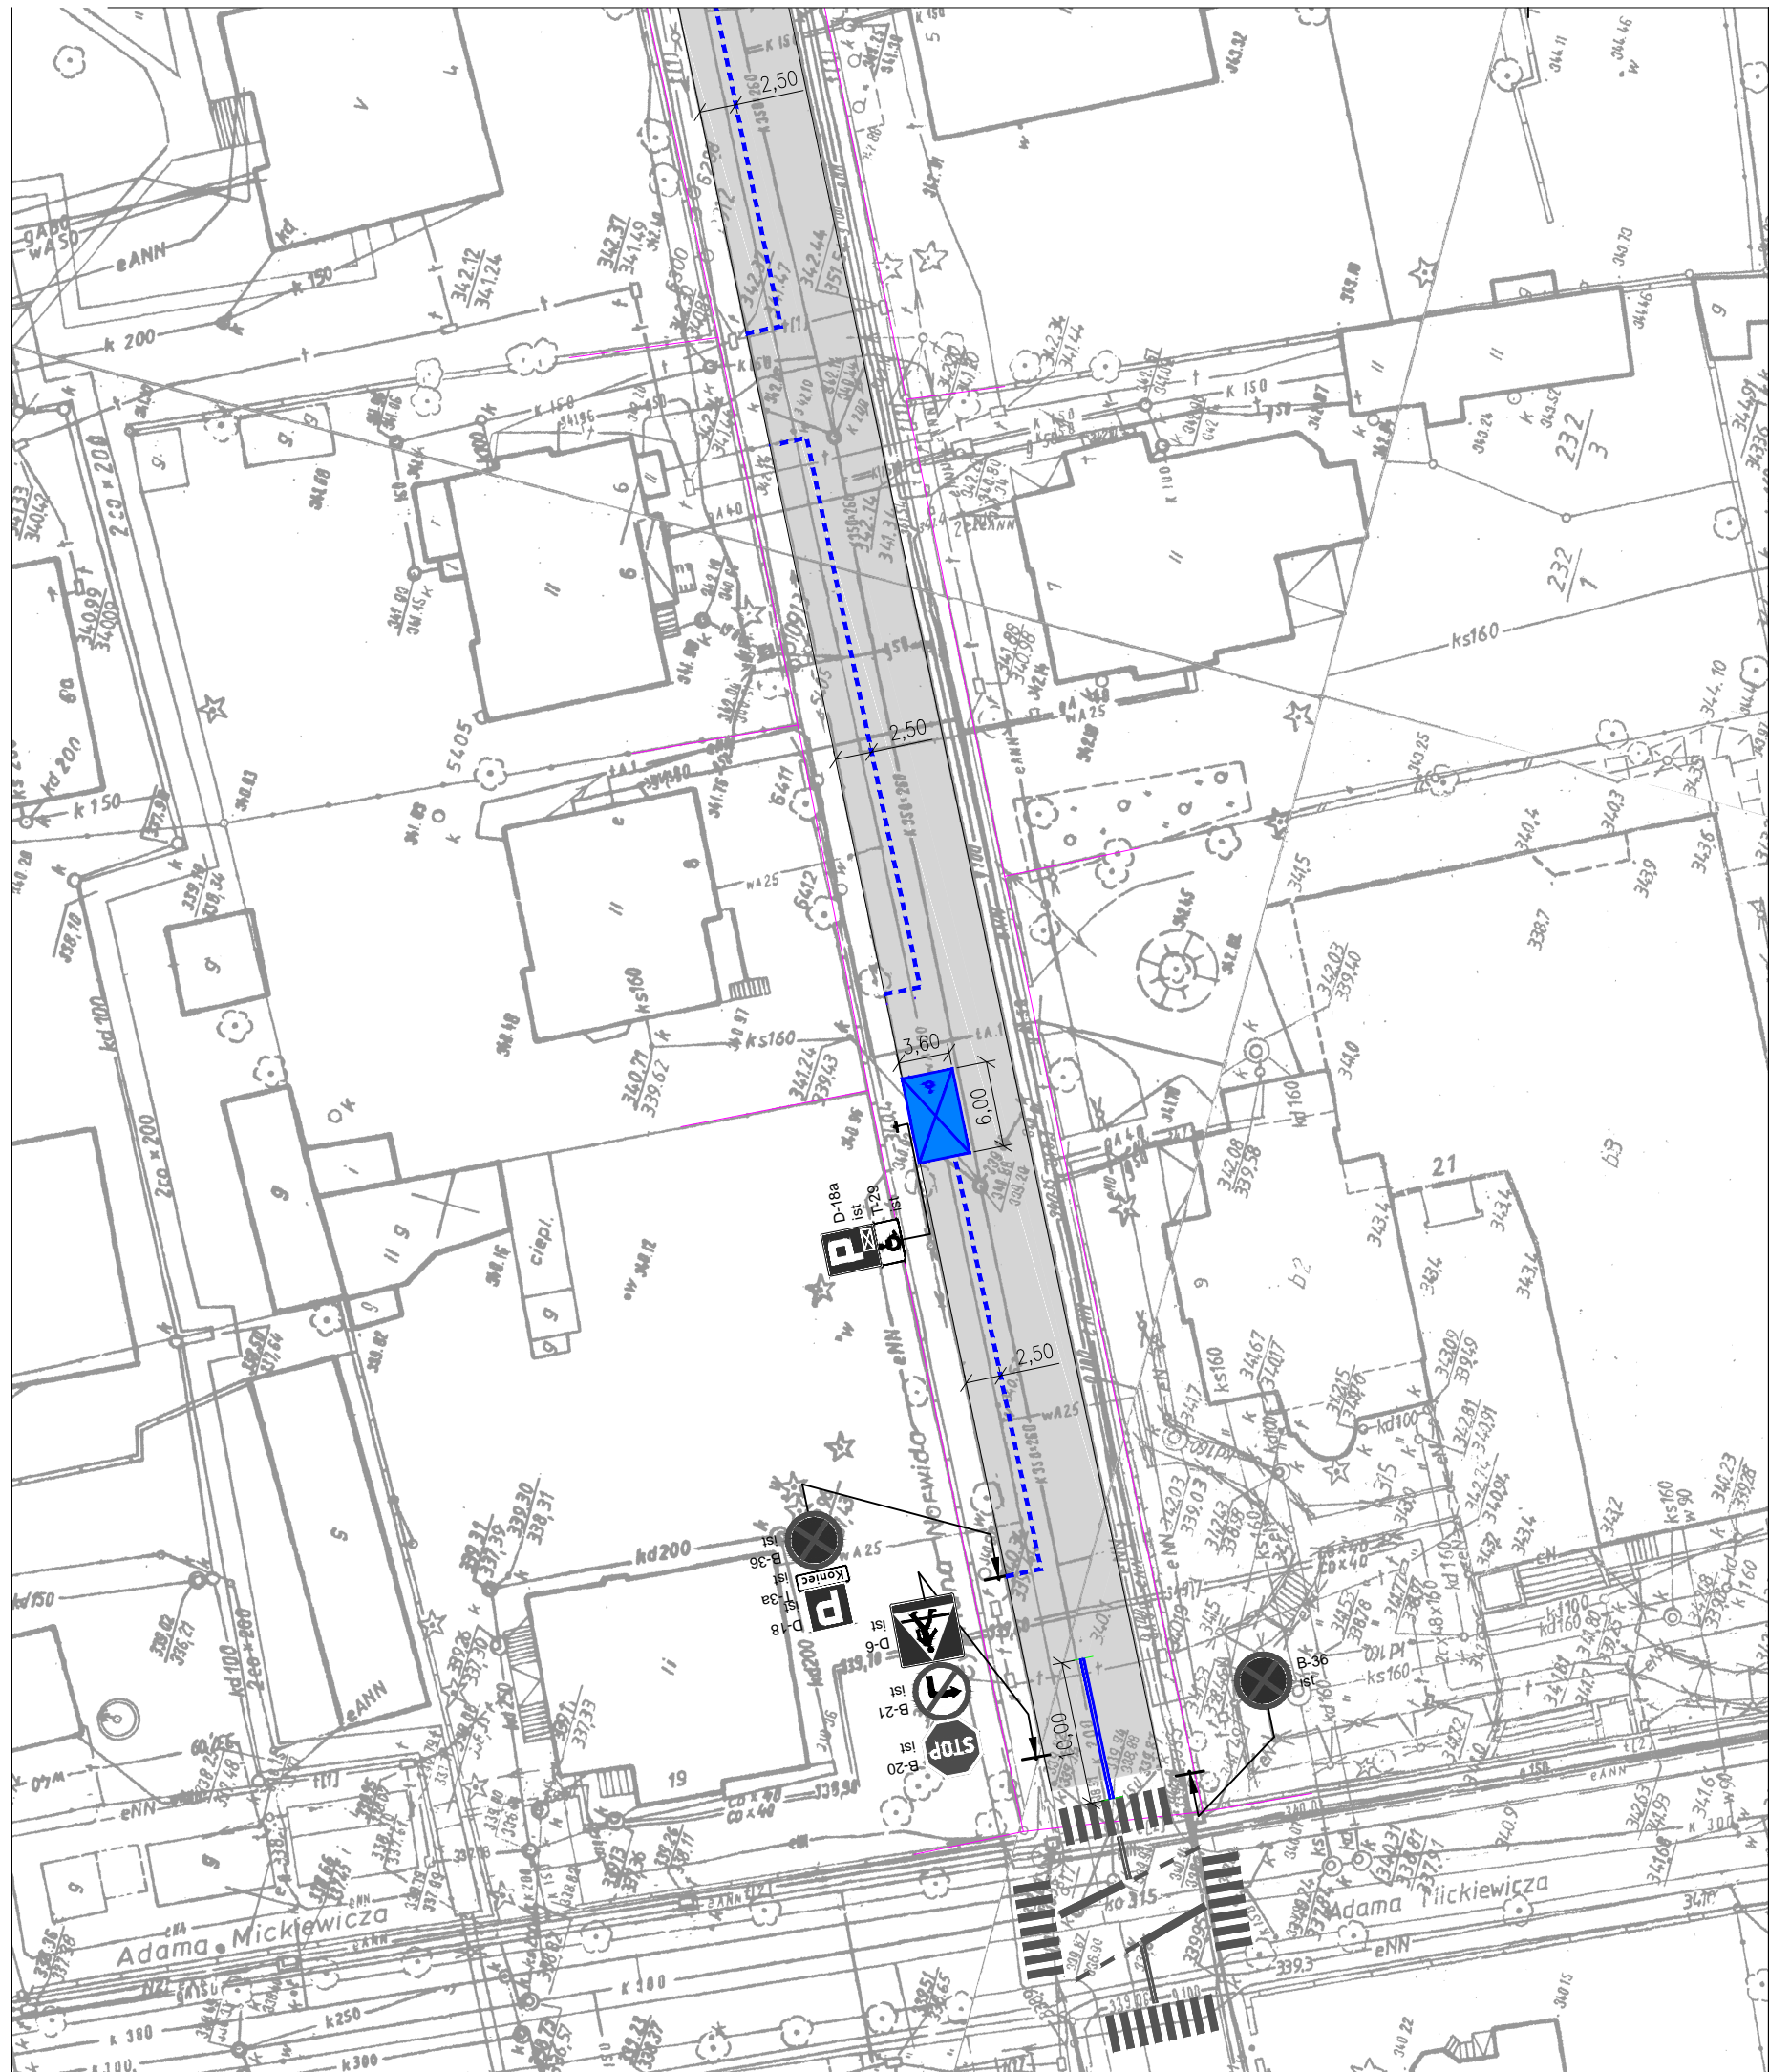Inwestor:	Miasto Jelenia Góra Pl. Ratuszowy 58, 58–500 Jelenia Góra			
Obiekt:	"Przebudowa nawierzchni ulic: Chelmońskiego, Norwida oraz Mickiewicza w Jeleniej Górze"			
Faza projektu:	PROJEKT ORGANIZACJI RUCHU			
Branża:	DROGOWA			
Treść rysunku:	Oznakowanie – ul. Chelmońskiego			
Projektant:		Upr. bud. Nr spec. konstr. – bud.		
	Imię, Nazwisko:	Numer uprawnień:	Podpis:	
	07.2022 r.	A3	1:500	12
Nr projektu/egz.:	Data:	Format rysunku:	Skala:	Nr rysunku:
Rozpowszechnianie i powielanie niniejszej dokumentacji bez zgody posiadacza praw autorskich jest zabronione, Dz.U.24/1994, poz.83, ART 115–118.				




LEGENDA:	
	– znak drogowy pionowy istniejący
	– znak poziomy projektowany
	– znak poziomy istniejący

 <div>MIEJSKI ZARZĄD DRÓG I MOSTÓW ul. Ptasia 2a, 58–500 Jelenia Góra</div>				
Inwestor:		Miasto Jelenia Góra Pl. Ratuszowy 58, 58–500 Jelenia Góra		
Obiekt:		"Przebudowa nawierzchni ulic: Chelmońskiego, Norwida oraz Mickiewicza w Jeleniej Górze"		
Faza projektu:		PROJEKT ORGANIZACJI RUCHU		
Branża:		DROGOWA		
Treść rysunku:		Oznakowanie – ul. Norwida		
Projektant:		Upr. bud. Nr spec. konstr. – bud.		
Imię, Nazwisko:		Numer uprawnień:		
Podpis:				
<div><div></div><div></div><div></div><div></div><div></div><div></div></div>	07.2022 r.	A3	1:500	14
Nr projektu/egz.:	Data:	Format rysunku:	Skala:	Nr rysunku:
Rozpowszechnianie i powielanie niniejszej dokumentacji bez zgody posiadacza praw autorskich jest zabronione, Dz.U.24/1994, poz.83, ART 115–118.				

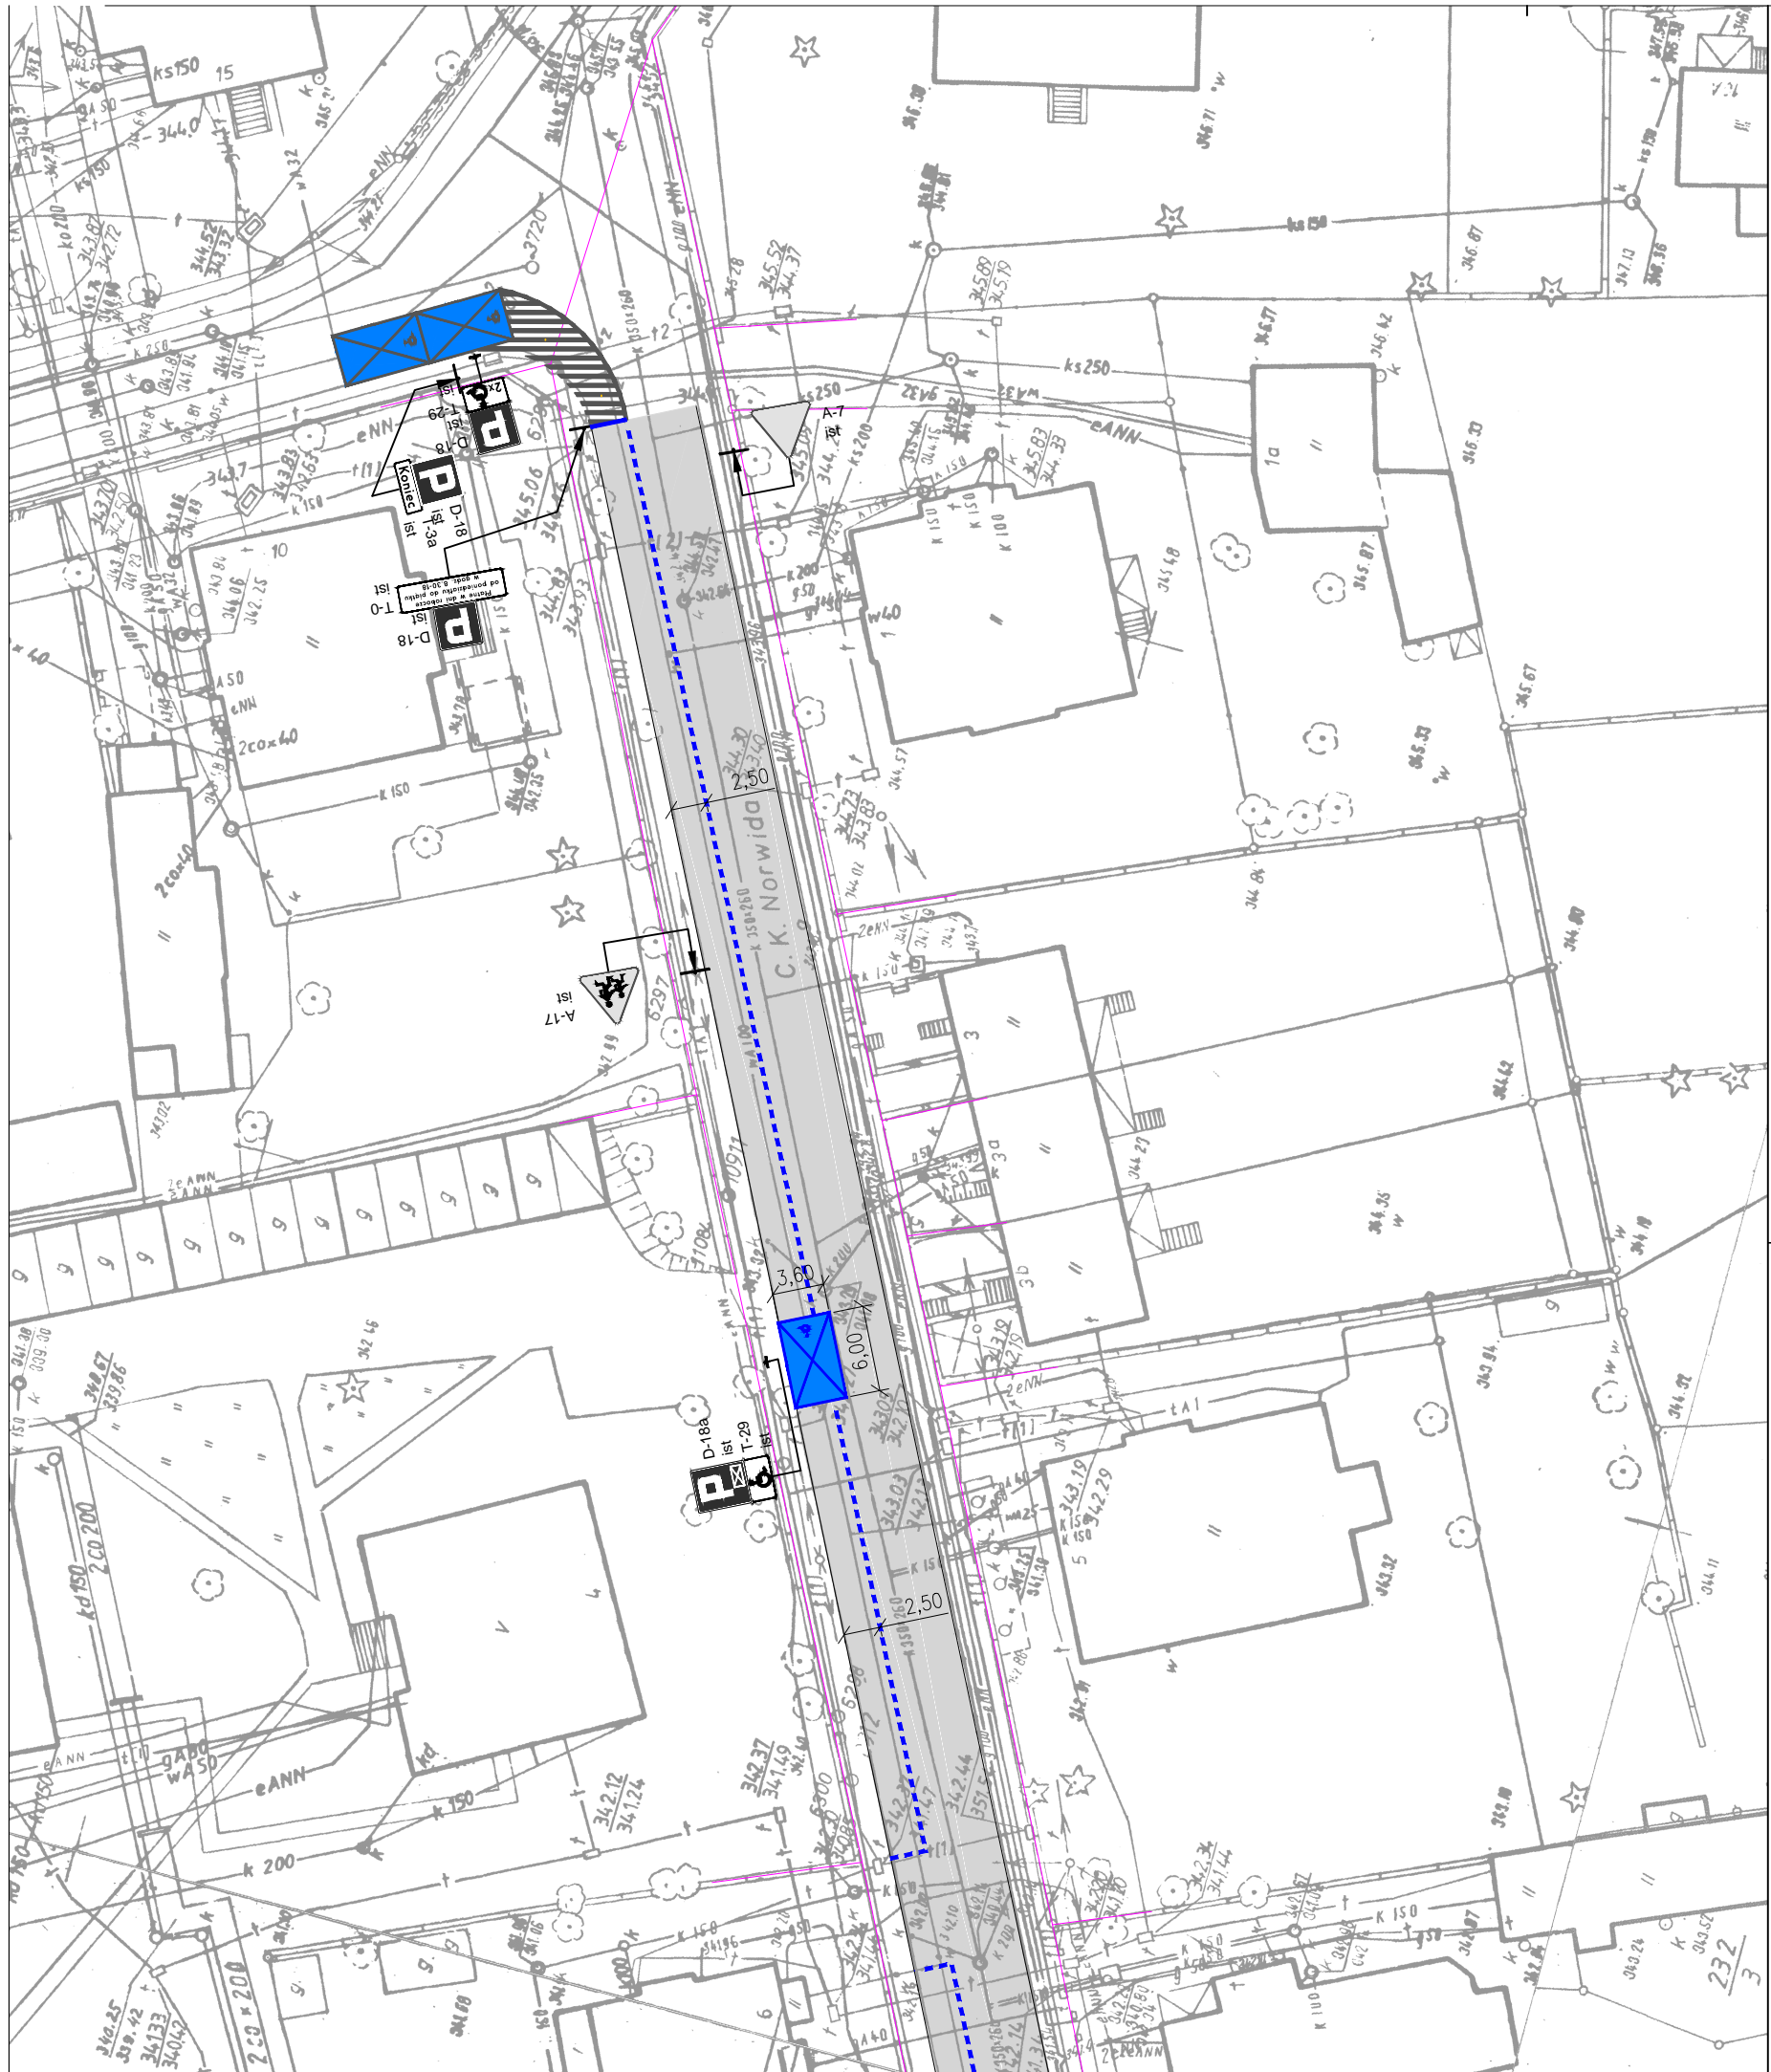

LEGENDA:	
	– znak drogowy pionowy istniejący
	– znak poziomy projektowany
	– znak poziomy istniejący

MIEJSKI ZARZĄD DRÓG I MOSTÓW ul. Ptasia 2a, 58–500 Jelenia Góra			
Inwestor:		Miasto Jelenia Góra Pl. Ratuszowy 58, 58–500 Jelenia Góra	
Obiekt:		"Przebudowa nawierzchni ulic: Chelmońskiego, Norwida oraz Mickiewicza w Jeleniej Górze"	
Faza projektu:		PROJEKT ORGANIZACJI RUCHU	
Branża:		DROGOWA	
Treść rysunku:		Oznakowanie – ul. Norwida	
Projektant:		Upr. bud. Nr spec. konstr. – bud.	
Imię, Nazwisko:		Numer uprawnień:	
Podpis:			
07.2022 r.		A3	
1:500		15	
Nr projektu/egz.:		Data:	
Format rysunku:		Skala:	
Nr rysunku:			
Rozpowszechnianie i powielanie niniejszej dokumentacji bez zgody posiadacza praw autorskich jest zabronione, Dz.U.24/1994, poz.83, ART 115–118.			

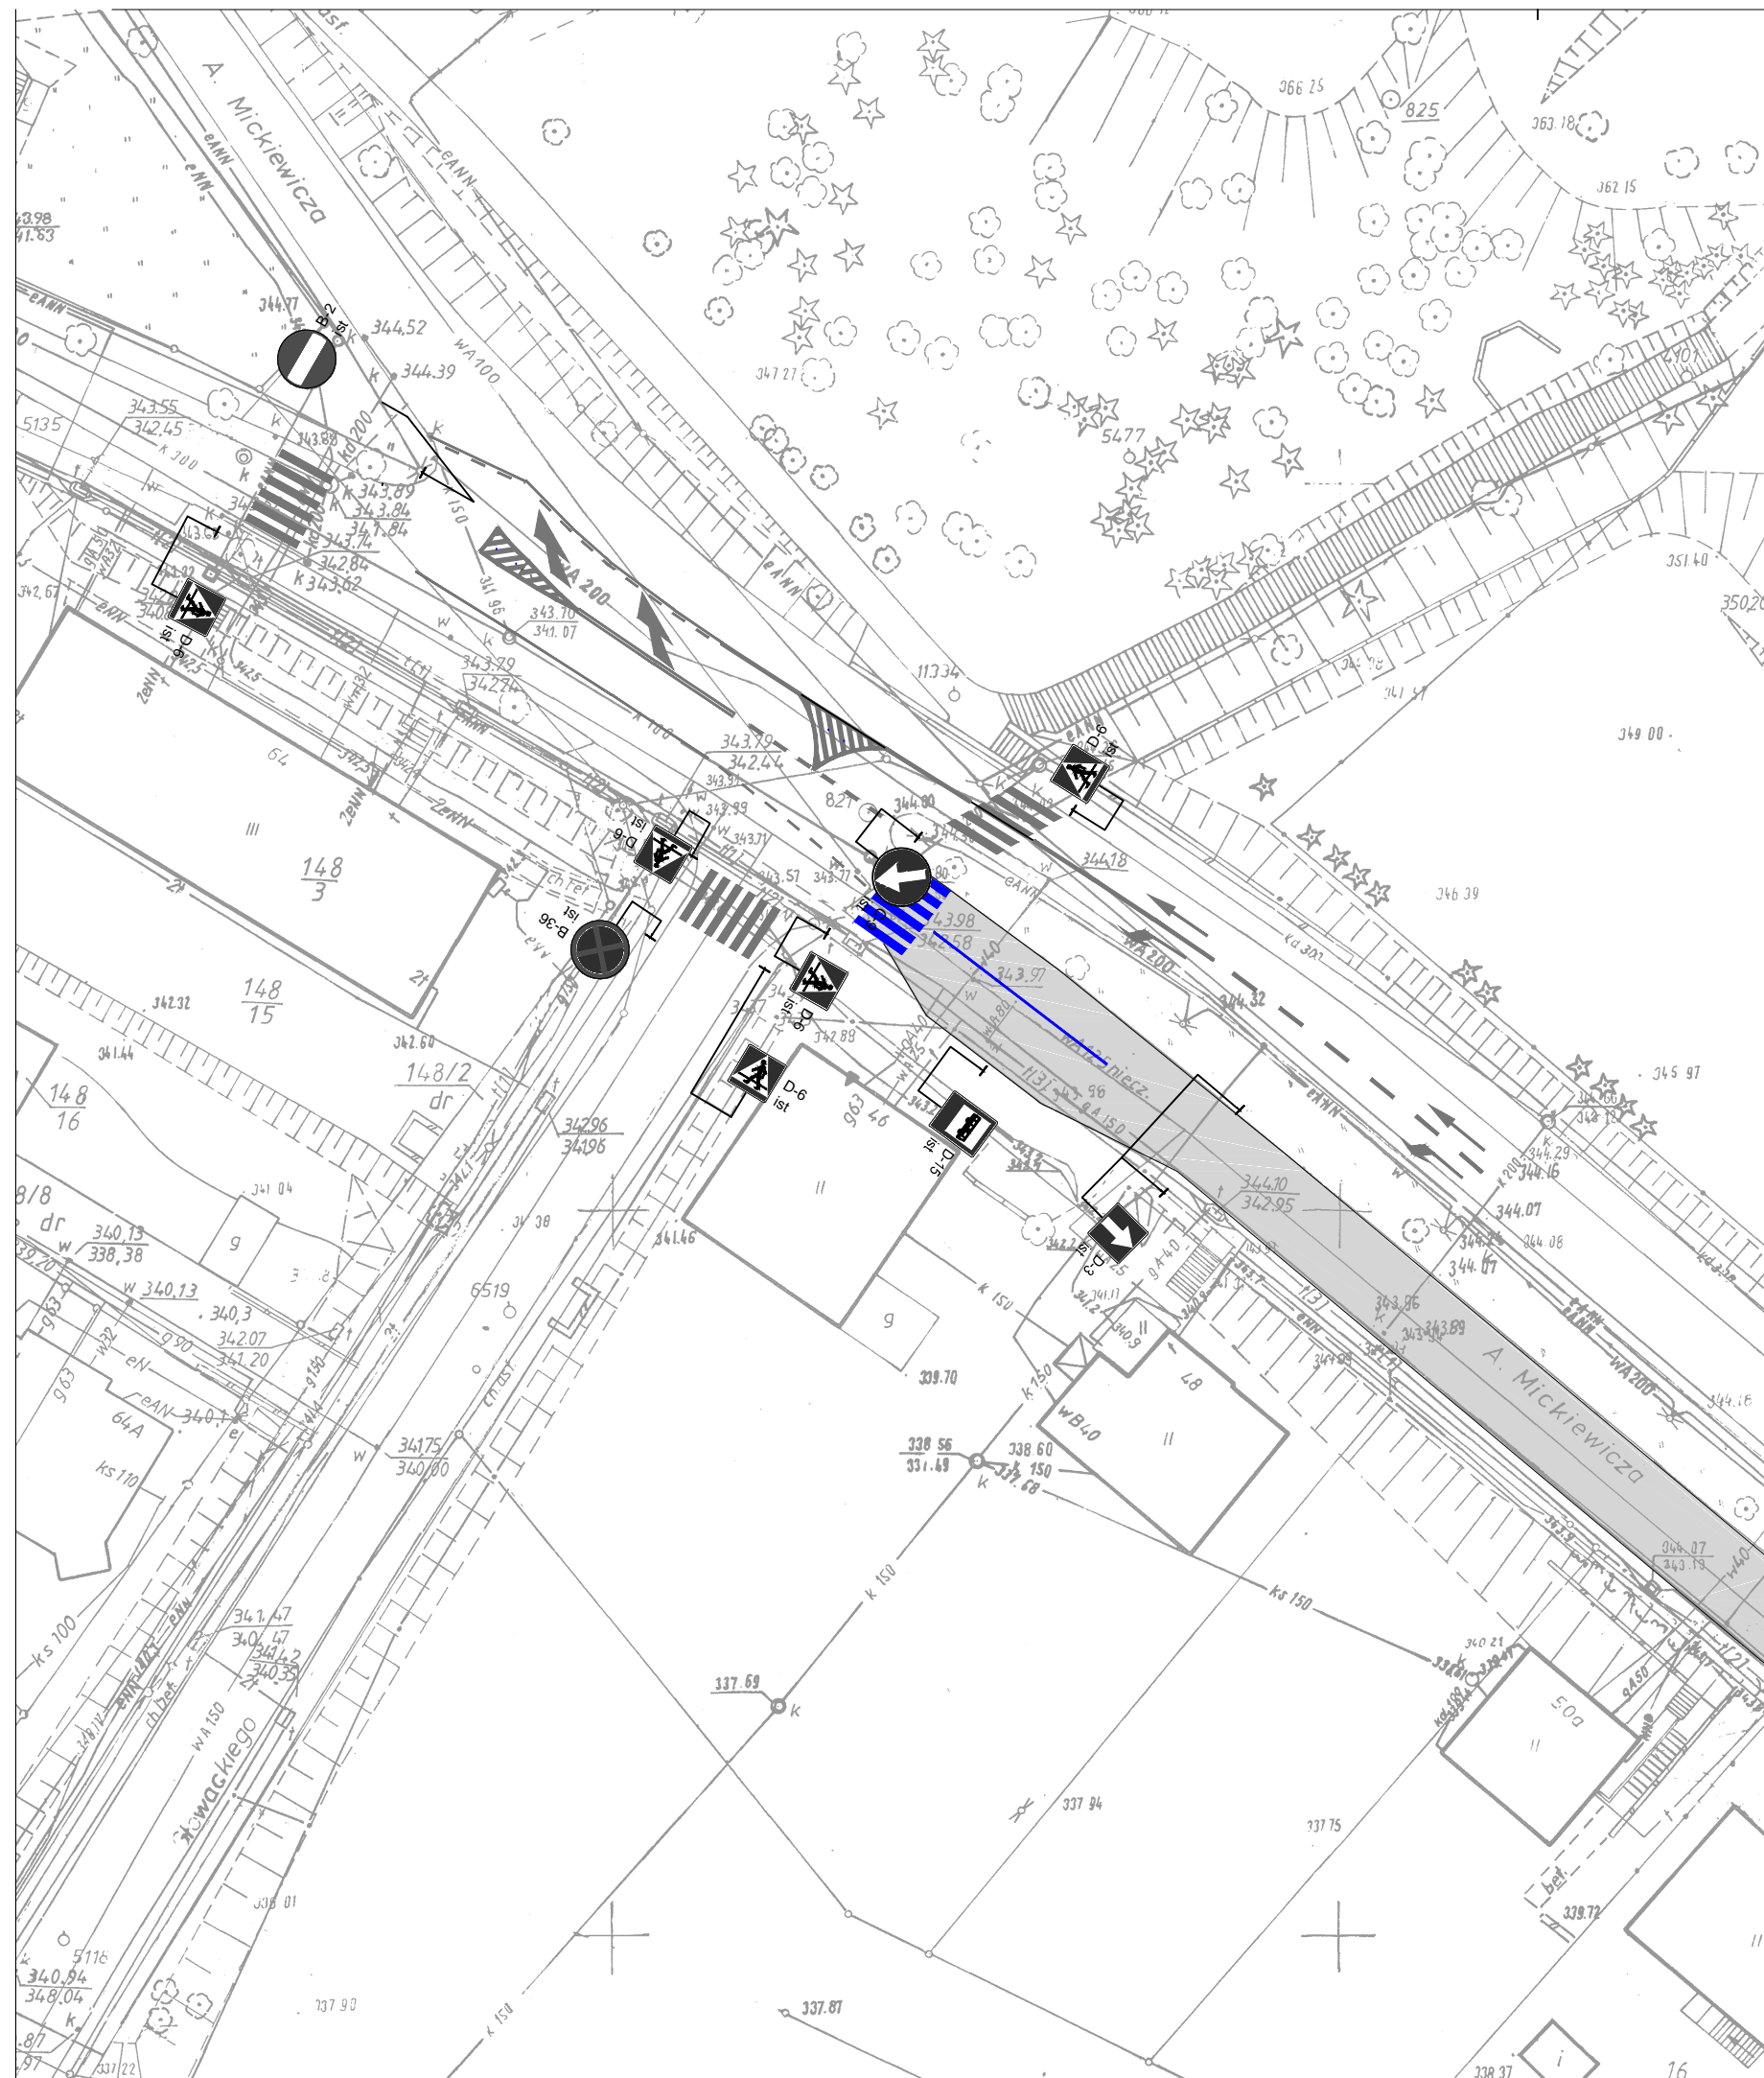

LEGENDA:



– znak drogowy pionowy istniejący



- znak poziomy projektowany



- znak poziomy istniejący



MIEJSKI ZARZĄD DRÓG I MOSTÓW
ul. Ptasia 2a, 58-500 Jelenia Góra

Investor:

Miasto Jelenia Góra
Pl. Ratuszowy 58, 58-500 Jelenia Góra

Objekt:	
---------	--

"Przebudowa nawierzchni ulic:
Chelmońskiego, Norwida oraz Mickiewicza
w Jeleniej Górze"

Faza projektu:

PROJEKT ORGANIZACJI RUCHU

Branża:

DROGOWA

Treść rysunku:

Oznakowanie – ul. Mickiewicza

Projektant:

Upr. bud. Nr	
spec. konstr. – bud.	

Podpis:

07.2022 r.

A3

1:500

16

Nr projektu/egz.:


Data:

	Format rysunku:
--	-----------------

Skala:	
--------	--


Nr rysunku:

Rozpowszechnianie i powielanie niniejszej dokumentacji bez zgody posiadacza praw autorskich jest zabronione,
Dz.U.24/1994, poz.83, ART 115–118.

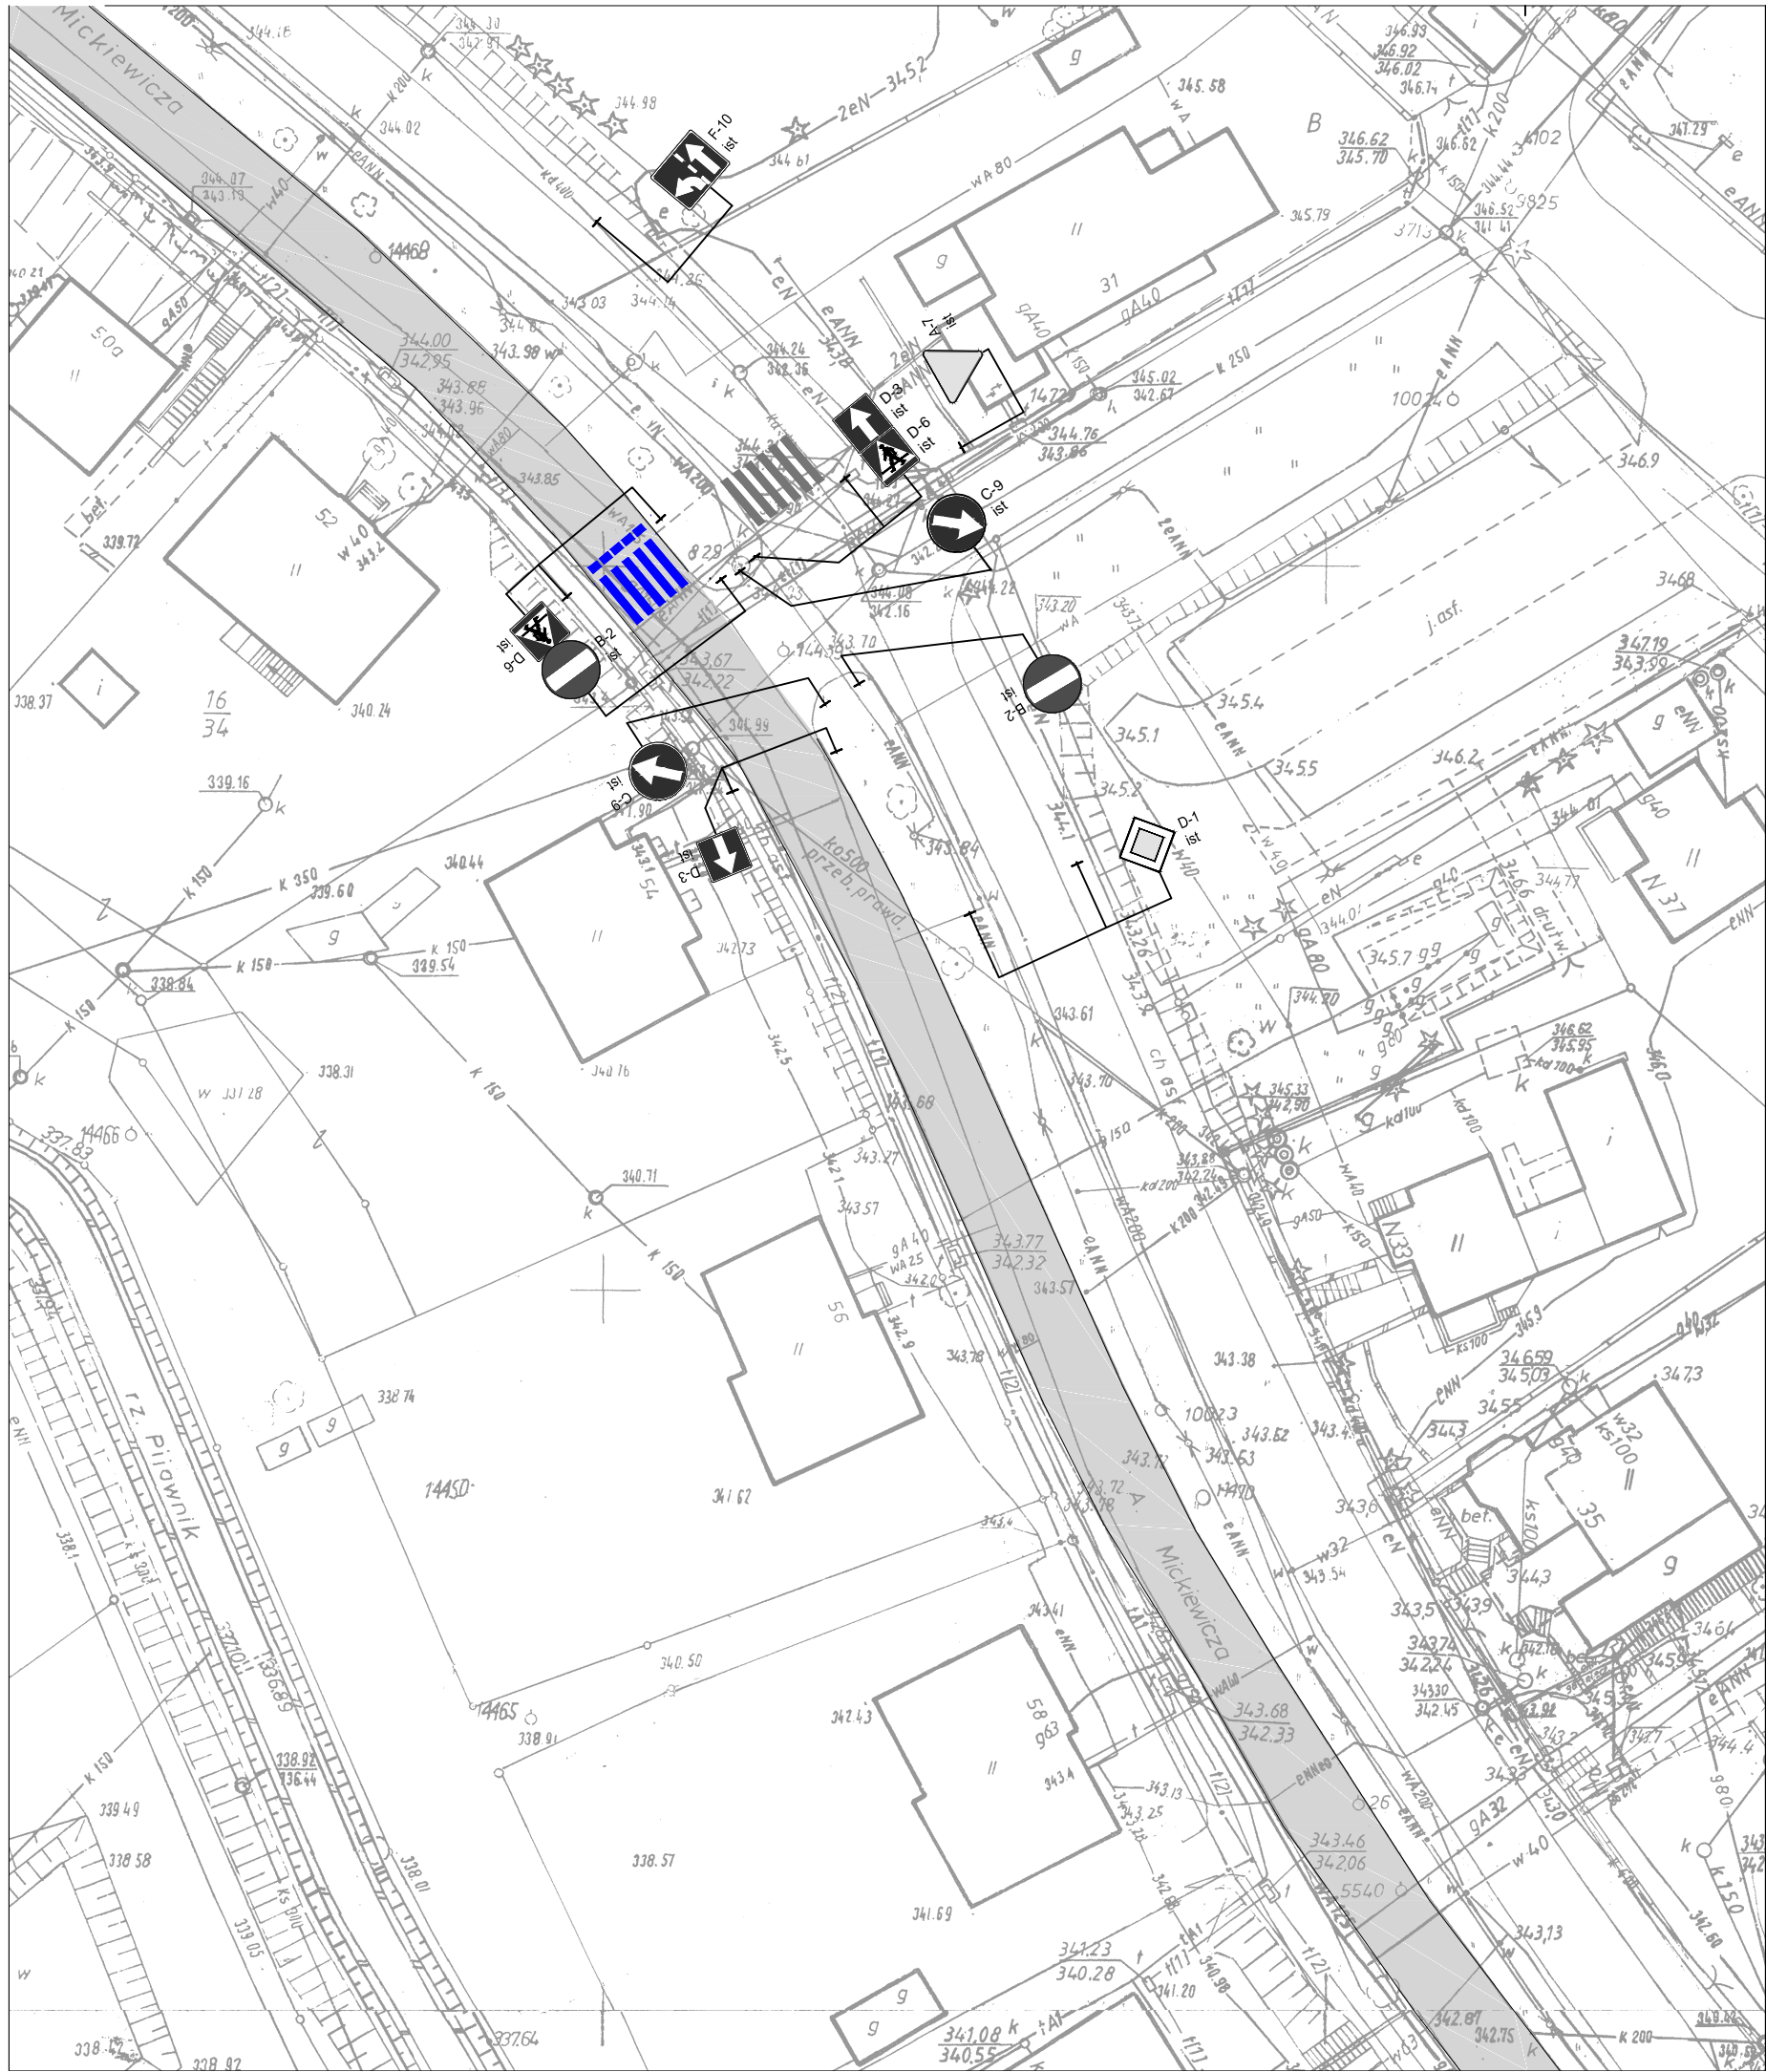

LEGENDA:	
	– znak drogowy pionowy istniejący
	– znak poziomy projektowany
	– znak poziomy istniejący


				MIEJSKI ZARZĄD DRÓG I MOSTÓW ul. Ptasia 2a, 58–500 Jelenia Góra	
Inwestor:		Miasto Jelenia Góra Pl. Ratuszowy 58, 58–500 Jelenia Góra			
Obiekt:		"Przebudowa nawierzchni ulic: Chelmońskiego, Norwida oraz Mickiewicza w Jeleniej Górze"			
Faza projektu:		PROJEKT ORGANIZACJI RUCHU			
Branża:		DROGOWA			
Treść rysunku:		Oznakowanie – ul. Mickiewicza			
Projektant:		Imię, Nazwisko:		Upr. bud. Nr spec. konstr. – bud.	
				Numer uprawnień:	Podpis:
		07.2022 r.	A3	1:500	17
Nr projektu/egz.:		Data:	Format rysunku:	Skala:	Nr rysunku:
Rozpowszechnianie i powielanie niniejszej dokumentacji bez zgody posiadacza praw autorskich jest zabronione, Dz.U.24/1994, poz.83, ART 115–118.					

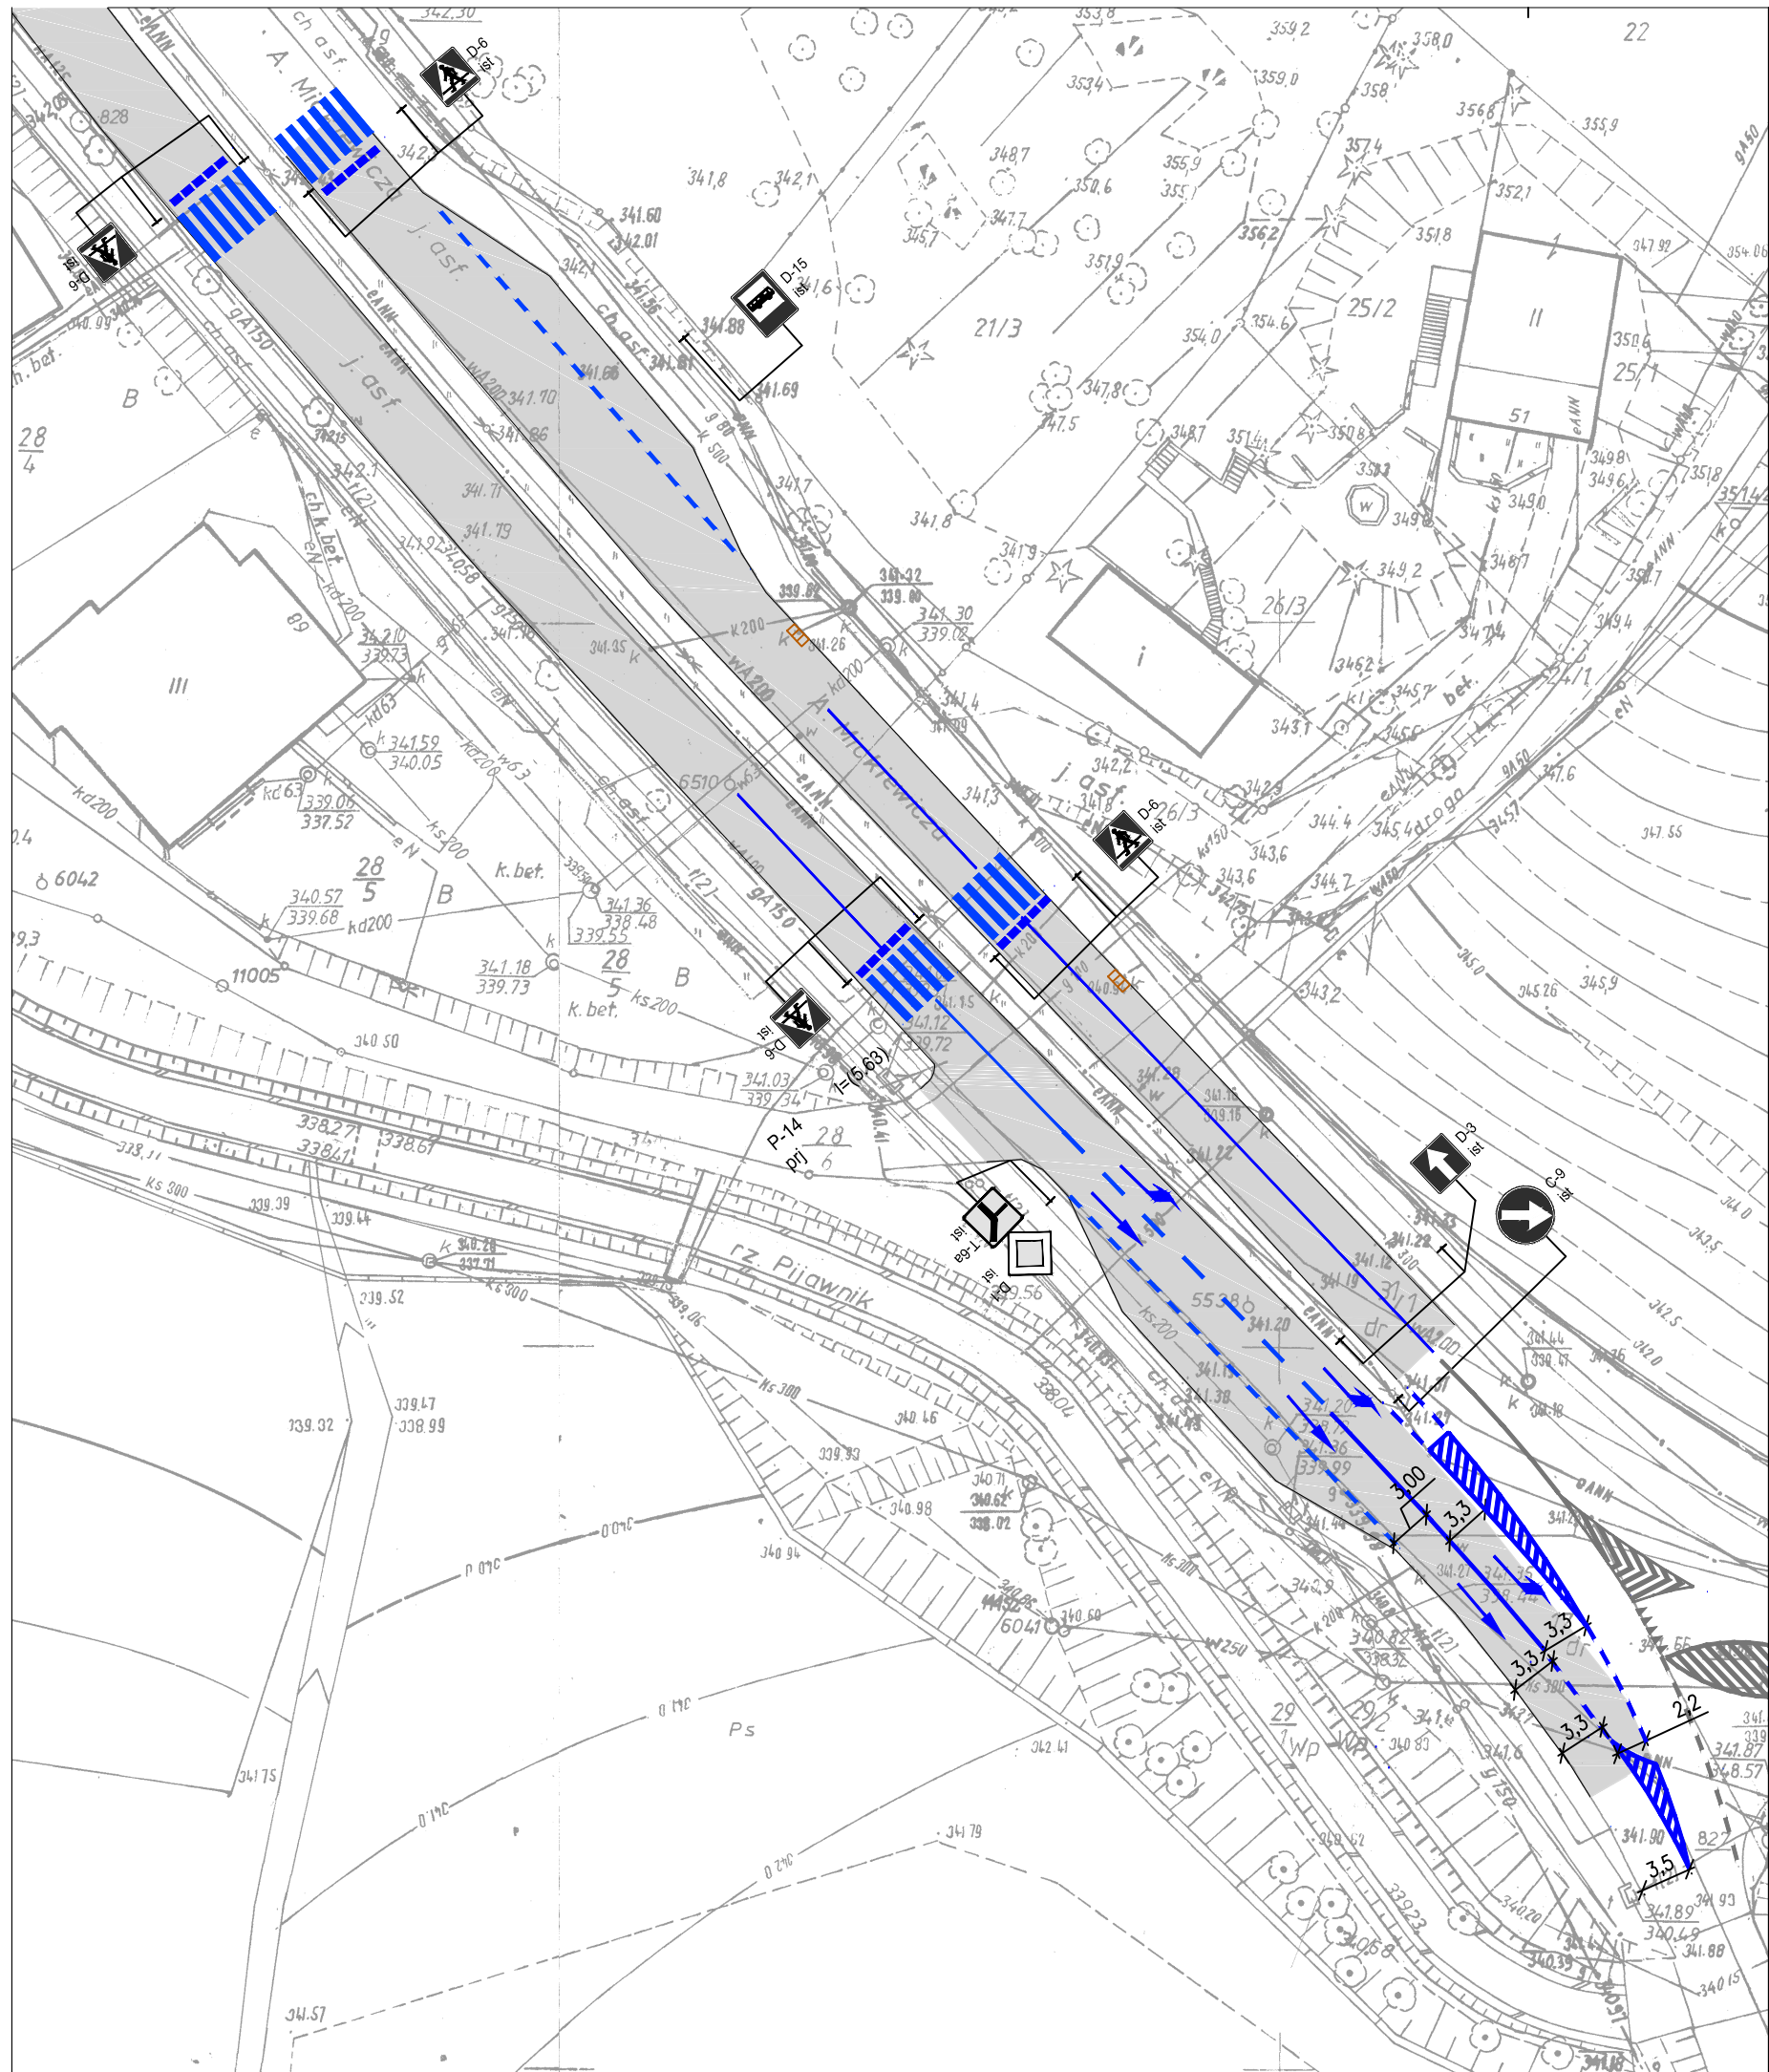

LEGENDA:	
	– znak drogowy pionowy istniejący
	– znak poziomy projektowany
	– znak poziomy istniejący



MIEJSKI ZARZĄD DRÓG I MOSTÓW
ul. Ptasia 2a, 58–500 Jelenia Góra

Inwestor:	Miasto Jelenia Góra Pl. Ratuszowy 58, 58–500 Jelenia Góra			
Obiekt:	"Przebudowa nawierzchni ulic: Chelmońskiego, Norwida oraz Mickiewicza w Jeleniej Górze"			
Faza projektu:	PROJEKT ORGANIZACJI RUCHU			
Branża:	DROGOWA			
Treść rysunku:	Oznakowanie – ul. Mickiewicza			
Projektant:		Upr. bud. Nr spec. konstr. – bud.		
	Imię, Nazwisko:	Numer uprawnień:	Podpis:	
	07.2022 r.	A3	1:500	18
Nr projektu/egz.:	Data:	Format rysunku:	Skala:	Nr rysunku:
Rozpowszechnianie i powielanie niniejszej dokumentacji bez zgody posiadacza praw autorskich jest zabronione, Dz.U.24/1994, poz.83, ART 115–118.				