


Mapa



Sporządzono dnia: 23.2.2022 r.

Wydruk ma charakter poglądowy i nie jest dokumentem

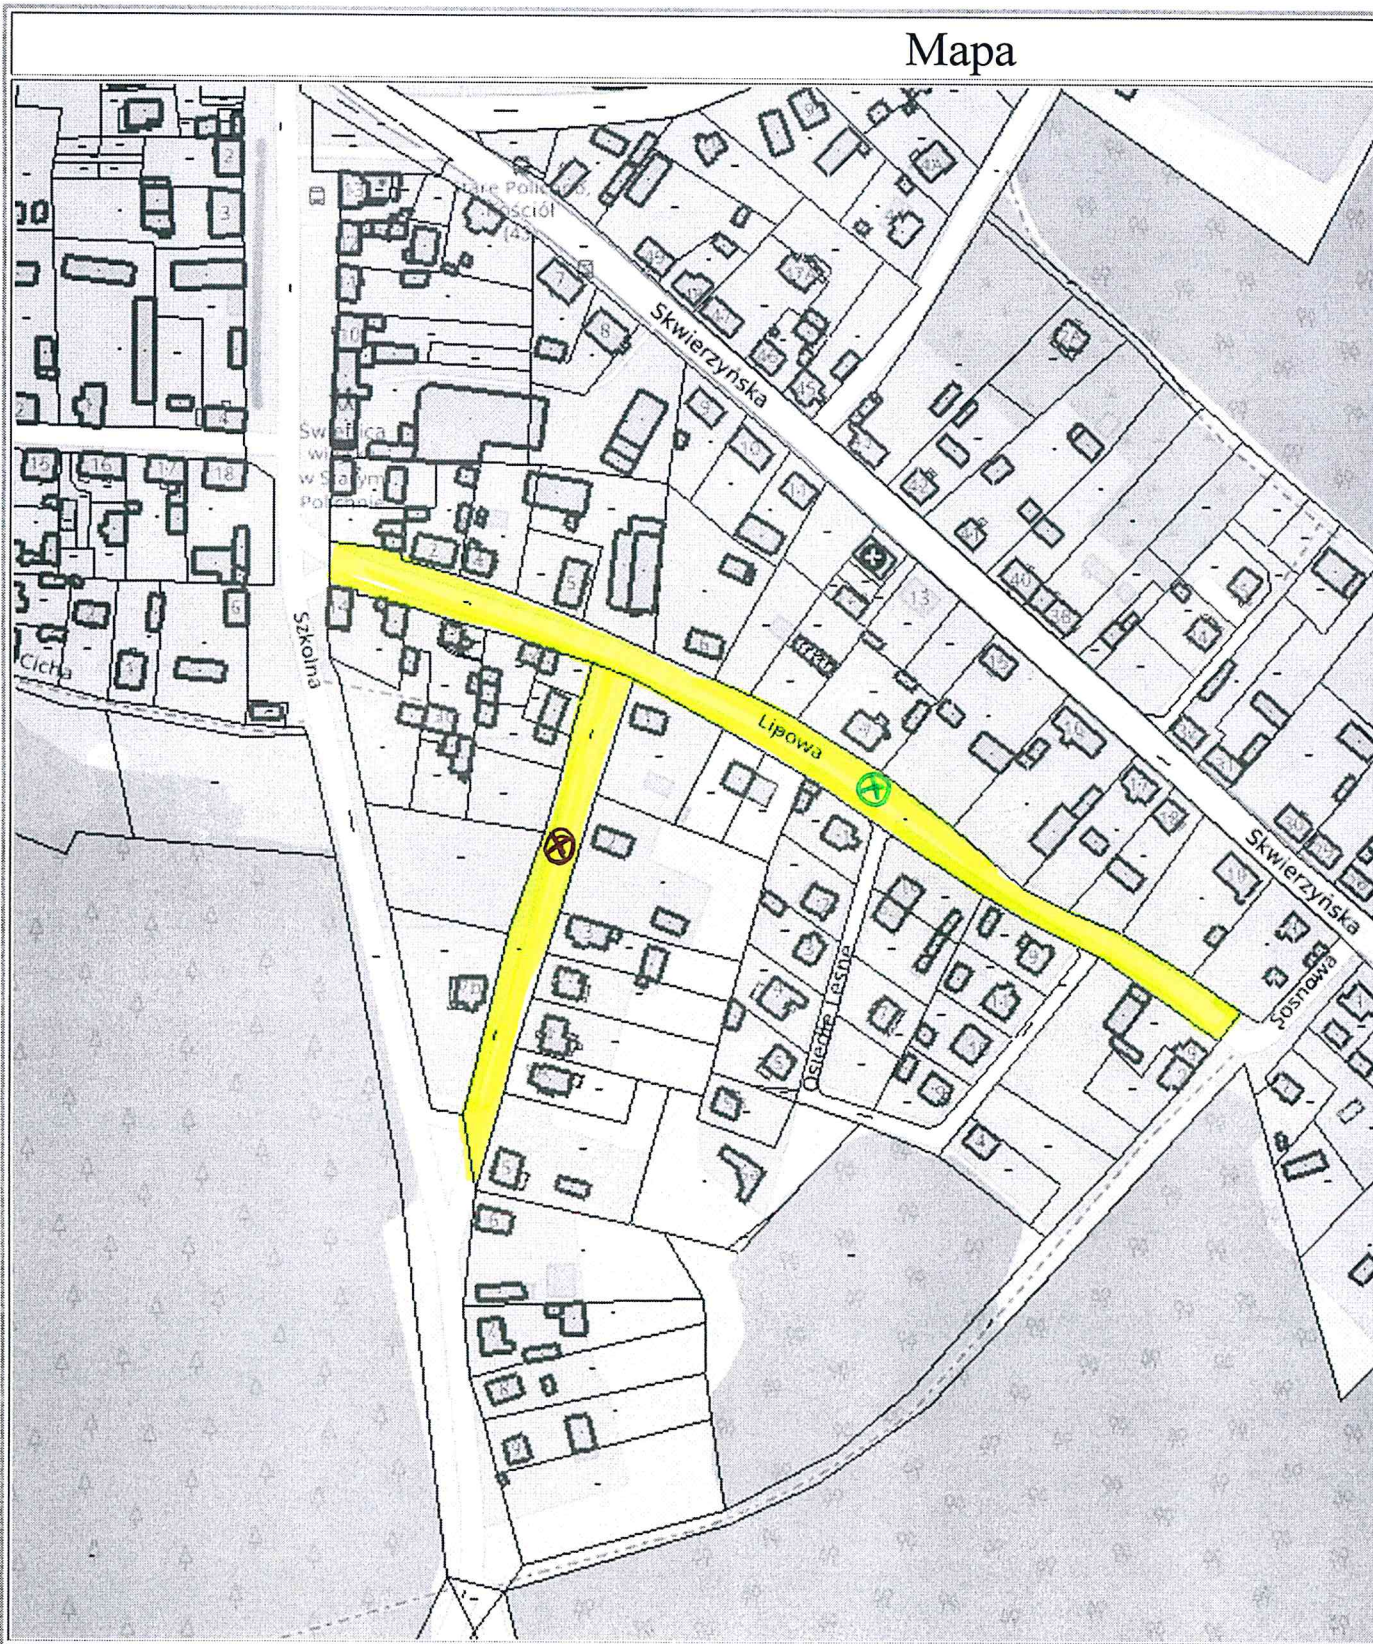

ZAZNACZONY ODCINEK DROGI GMINNEJ NR 004623F (dz. nr 390)
ULICA LIPOWA
ORAZ



ZAZNACZONY ODCINEK DROGI GMINNEJ NR 004624F (dz. nr 404)
ULICA MŁYŃSKA W MIEJSCOWOŚCI STARE POLICHO gm. SĄTOK
NA KŁYBACH BĘDĄ PRZEWODZONE PRACE W RAMACH UTRZYMANIA ZIEMI.