1

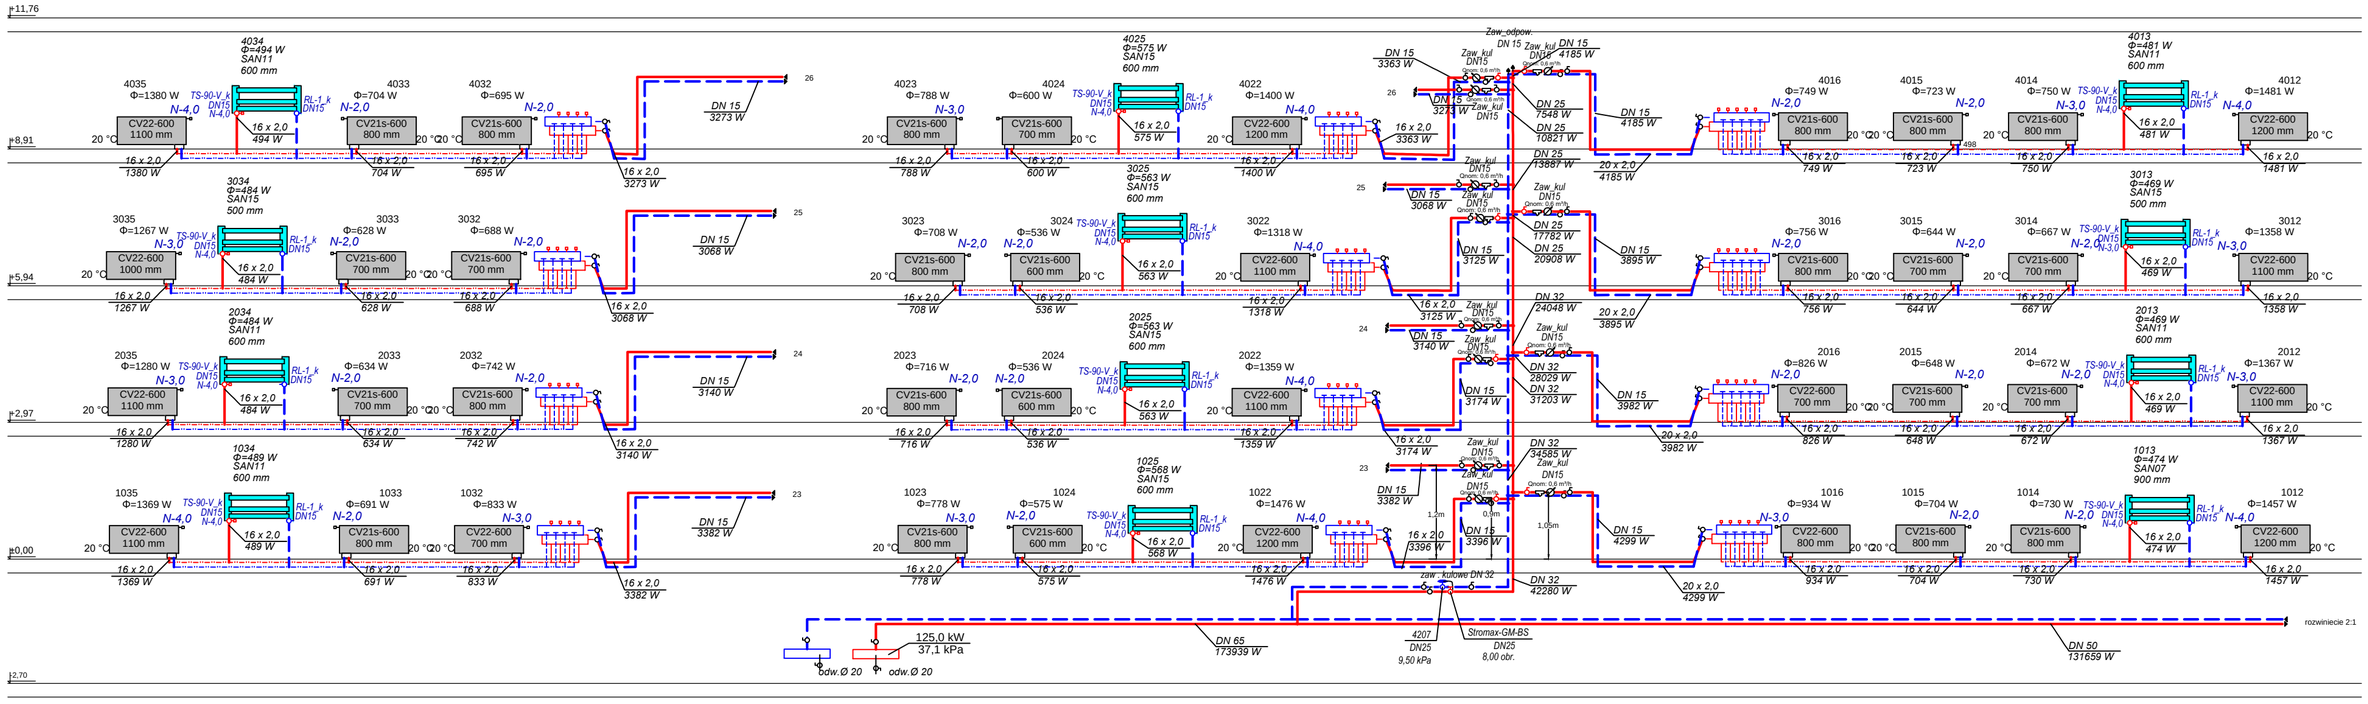

"DOM-BUD" Suwałki		BRANŻA: SANITARNA		
OBIEKT:	Budynek mieszkalny wielorodzinny	STADIUM: PW	NR RYS.: Sco/6	
		SKALA: 1:100		
ADRES:	Żyrardów, ul. Parkingowa 9 - dz. Nr ew. 8066/9, 8066/1, 8066/2, 2805	RYS.: Rozwinięcie pionu 1 -instalacja centralnego ogrzew.		
	PROJEKTANT:	NR UPR.	DATA	PODPIS
PROJEKTANT:	inż. Halina Żelazko	SUW-5/90	20.07.2016	