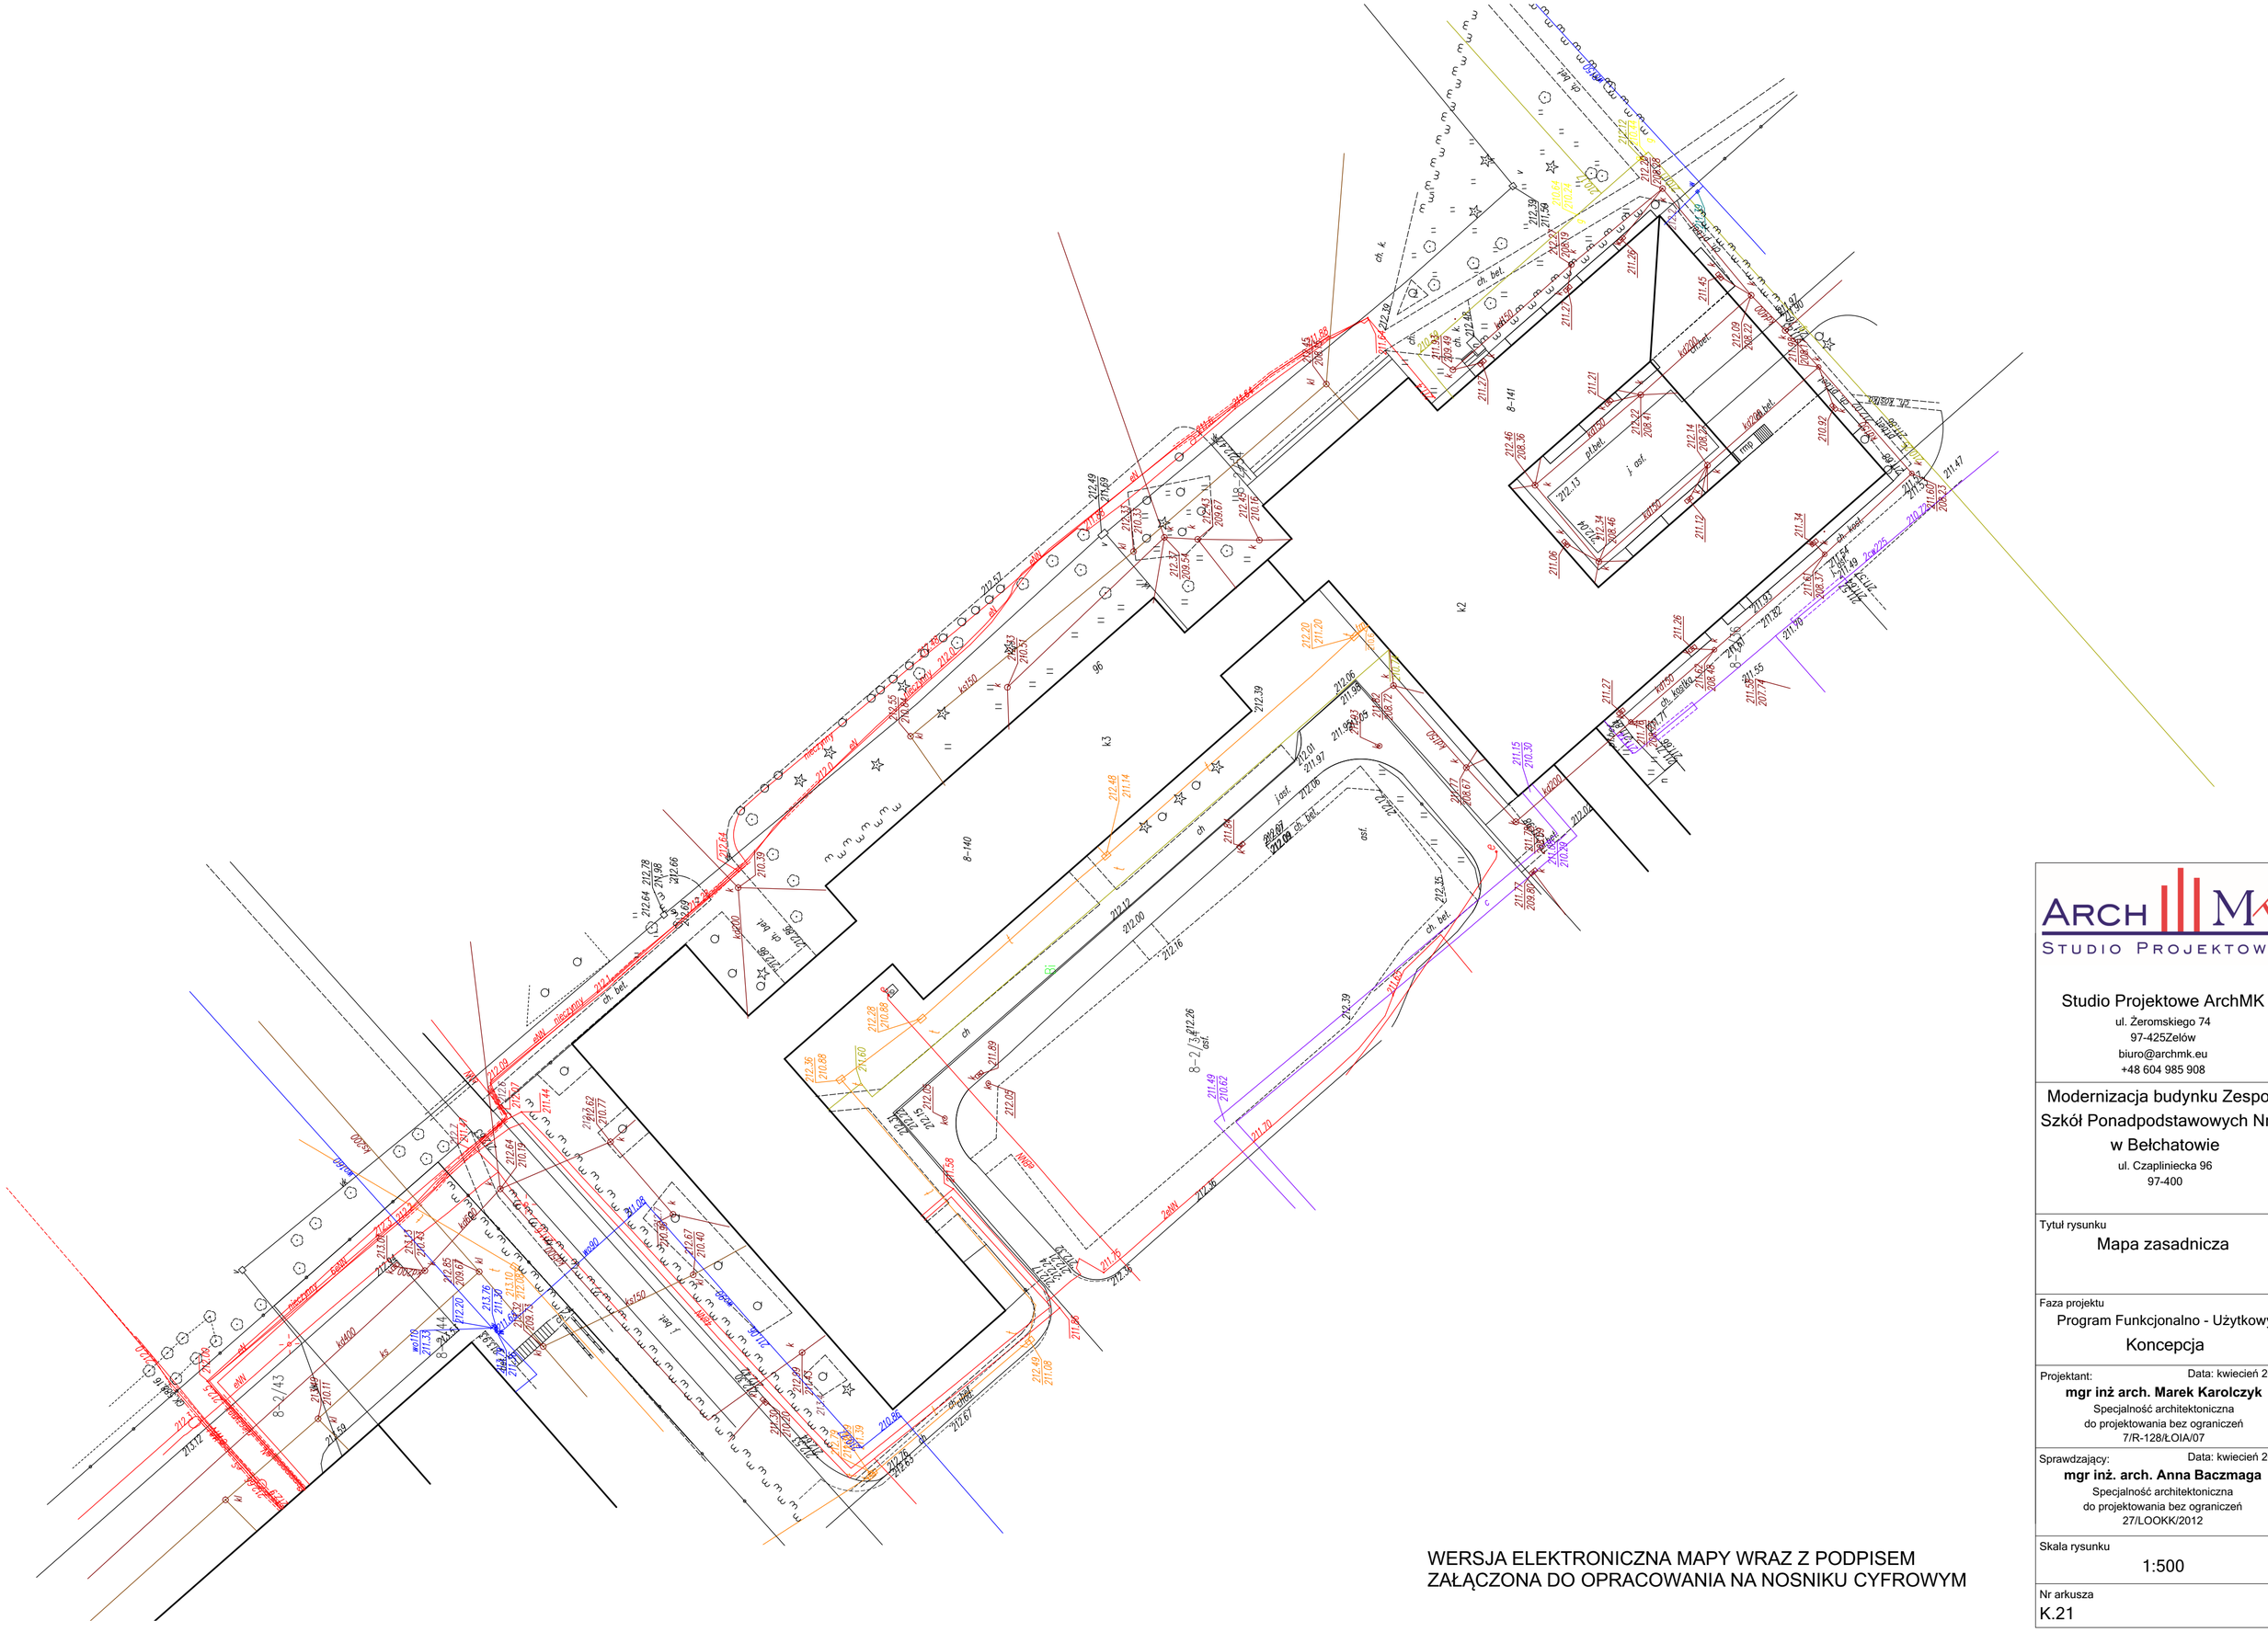


WERSJA ELEKTRONICZNA MAPY WRAZ Z PODPISEM
ZAŁĄCZONA DO OPRACOWANIA NA NOSNIKU CYFROWYM


ARCH MK
STUDIO PROJEKTOWE

Studio Projektowe ArchMK
ul. Żeromskiego 74
97-425Zelów
biuro@archmk.eu
+48 604 985 908


Modernizacja budynku Zespołu Szkół Ponadpodstawowych Nr 1. w Bełchatowie
ul. Czaplinieckа 96
97-400

Tytuł rysunku
Mapa zasadnicza

Faza projektu
Program Funkcjonalno - Użytkowy
Koncepcja

Projektant: Data: kwiecień 2024
**mgr inż arch. Marek Karolczyk**
Specjalność architektoniczna
do projektowania bez ograniczeń
7/R-128/ŁOIA/07

Sprawdzający: Data: kwiecień 2024
**mgr inż. arch. Anna Baczmaga**
Specjalność architektoniczna
do projektowania bez ograniczeń
27/LOOKK/2012

Skala rysunku
1:500

Nr arkusza
K.21