



2 - 2

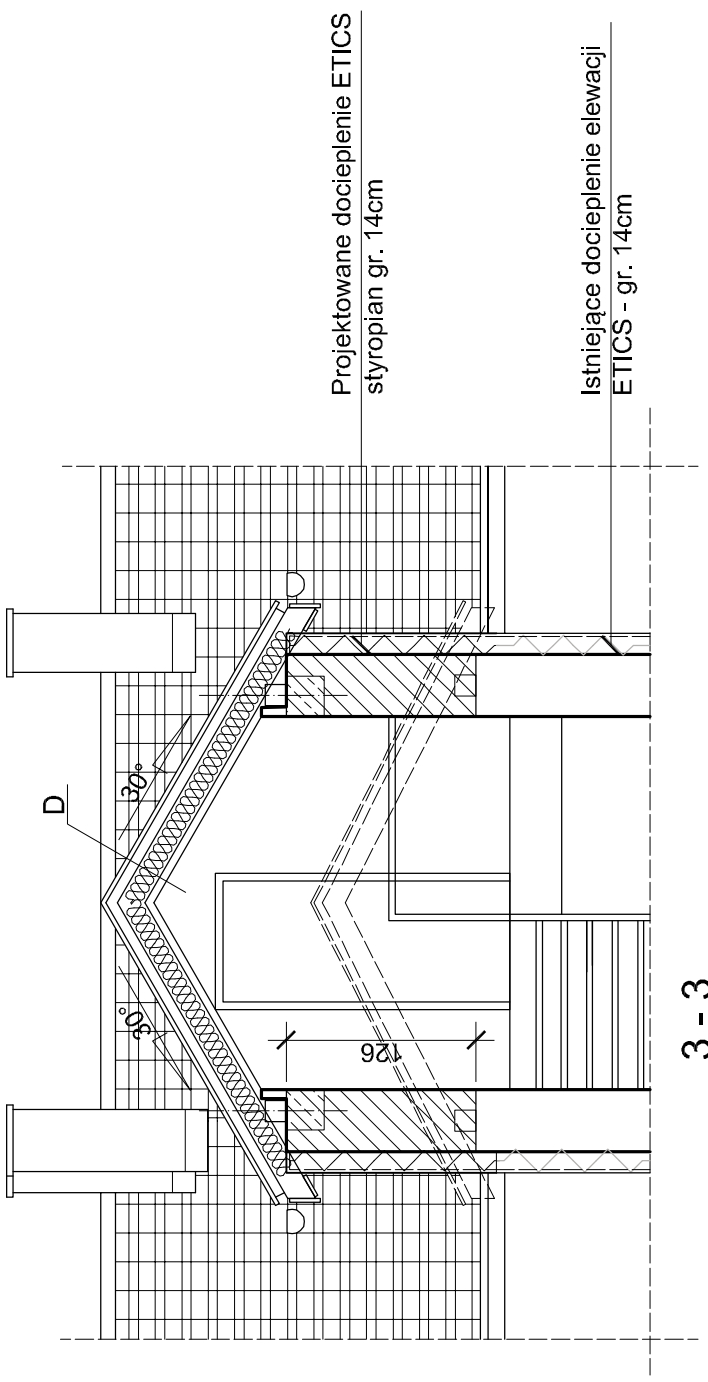

3 - 3

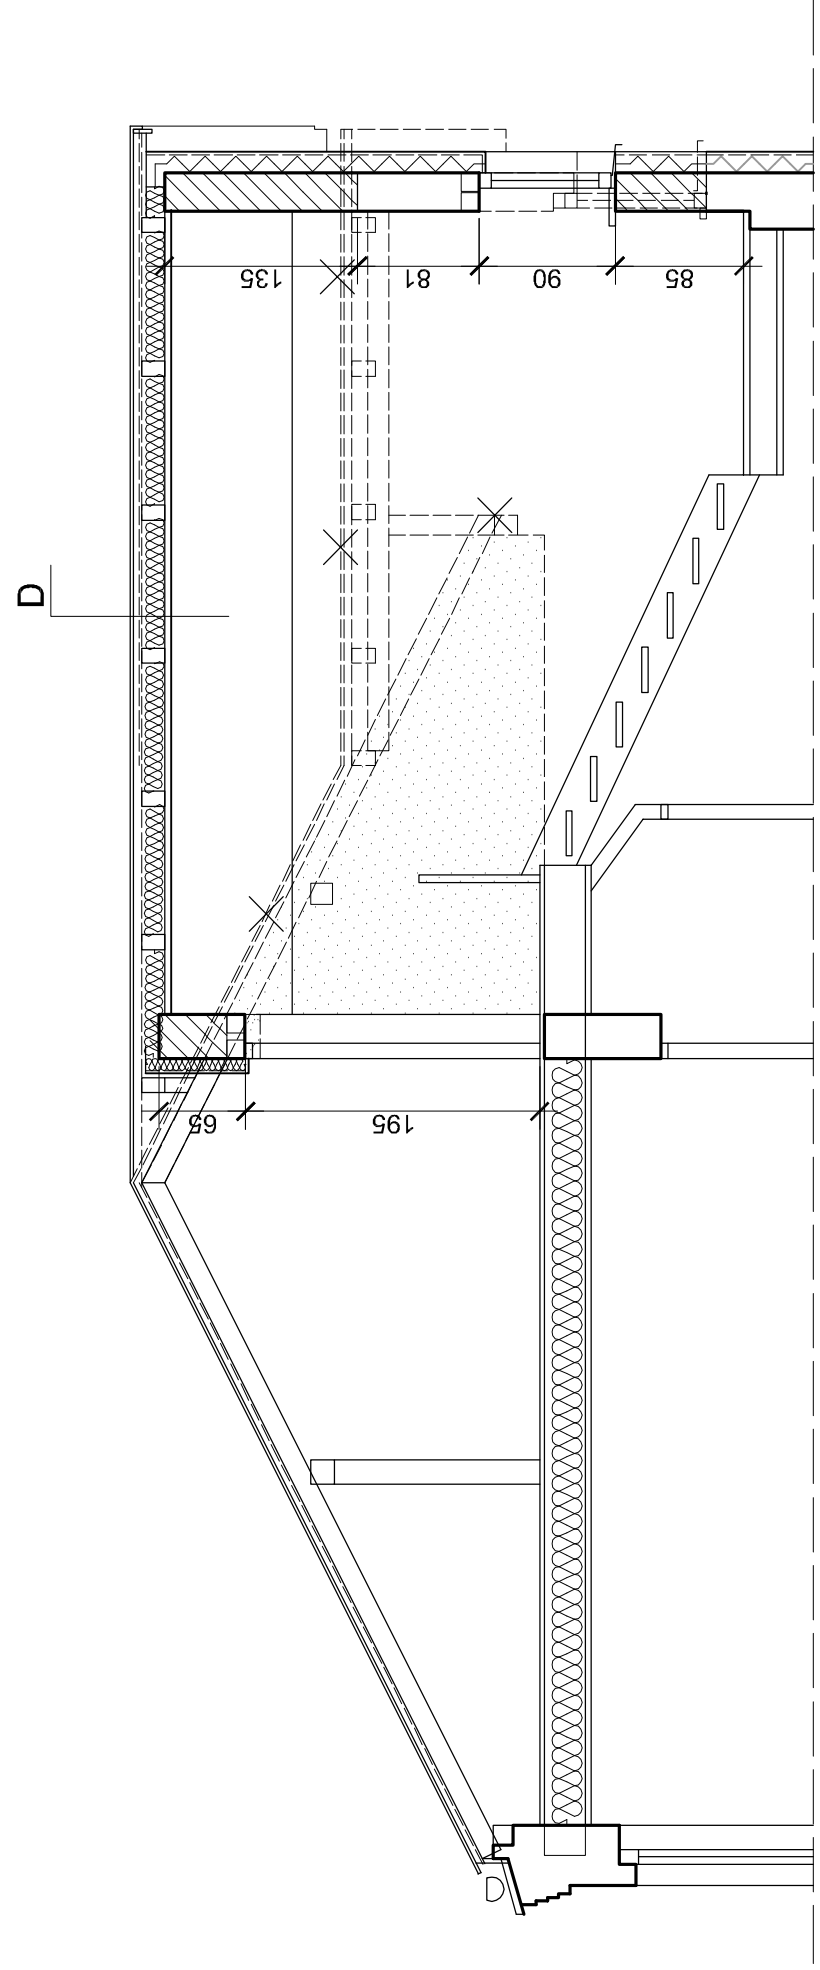

1 - 1


 Rozbiórki ścian gr 12 cm

 Rozbiórki konstrukcji drewnianej dachu

D	STROPODACH NAD KLATKĄ SCHODOWĄ
	dachówka ceramiczna karpiówka w koronkę
	łaty 6x4
	kontrłaty 5x2,5
	folia wysokoparoprzepuszczalna
10 cm	wełna mineralna / krokwie
3 cm	wełna mineralna i.w. / konstrukcja sufitu
	paroizolacja - folia PE
1,5cm	plyty gips.- kart.DF/GKF 15mm

Uwagi:

1. Rozpatrywać z rzutami oraz rysunkiem konstrukcji dachu K1
2. Wymiary sprawdzić na budowie



PROJECT

Pracownia projektowa A.F.PROJEKT
 44-100 Gliwice, ul. Świętej Katarzyny 2/5
 kom/ tel. 604 842 926 / 32 793 03 22
 e-mail: aprojekt@vp.pl

INWESTOR Zarząd Budynków Miejskich II Towarzystwo Budownictwa Społecznego Sp. z o.o.
 ul. Warszawska 35 b, 44-100 Gliwice

OBIEKT Budynek mieszkalny wielorodzinny
 ul. Elsnera 5, 44-105 Gliwice

PROJEKT PBW PRZEBUDOWY DACHU NAD KLATKĄ SCHODOWĄ

TEMAT RYSUNKU PRZEKROJE

PROJEKTOWAŁ arch. ADAM FIDYKA 9/99

skala
1:50

nr rysunku
4