


ANEMOSTAT

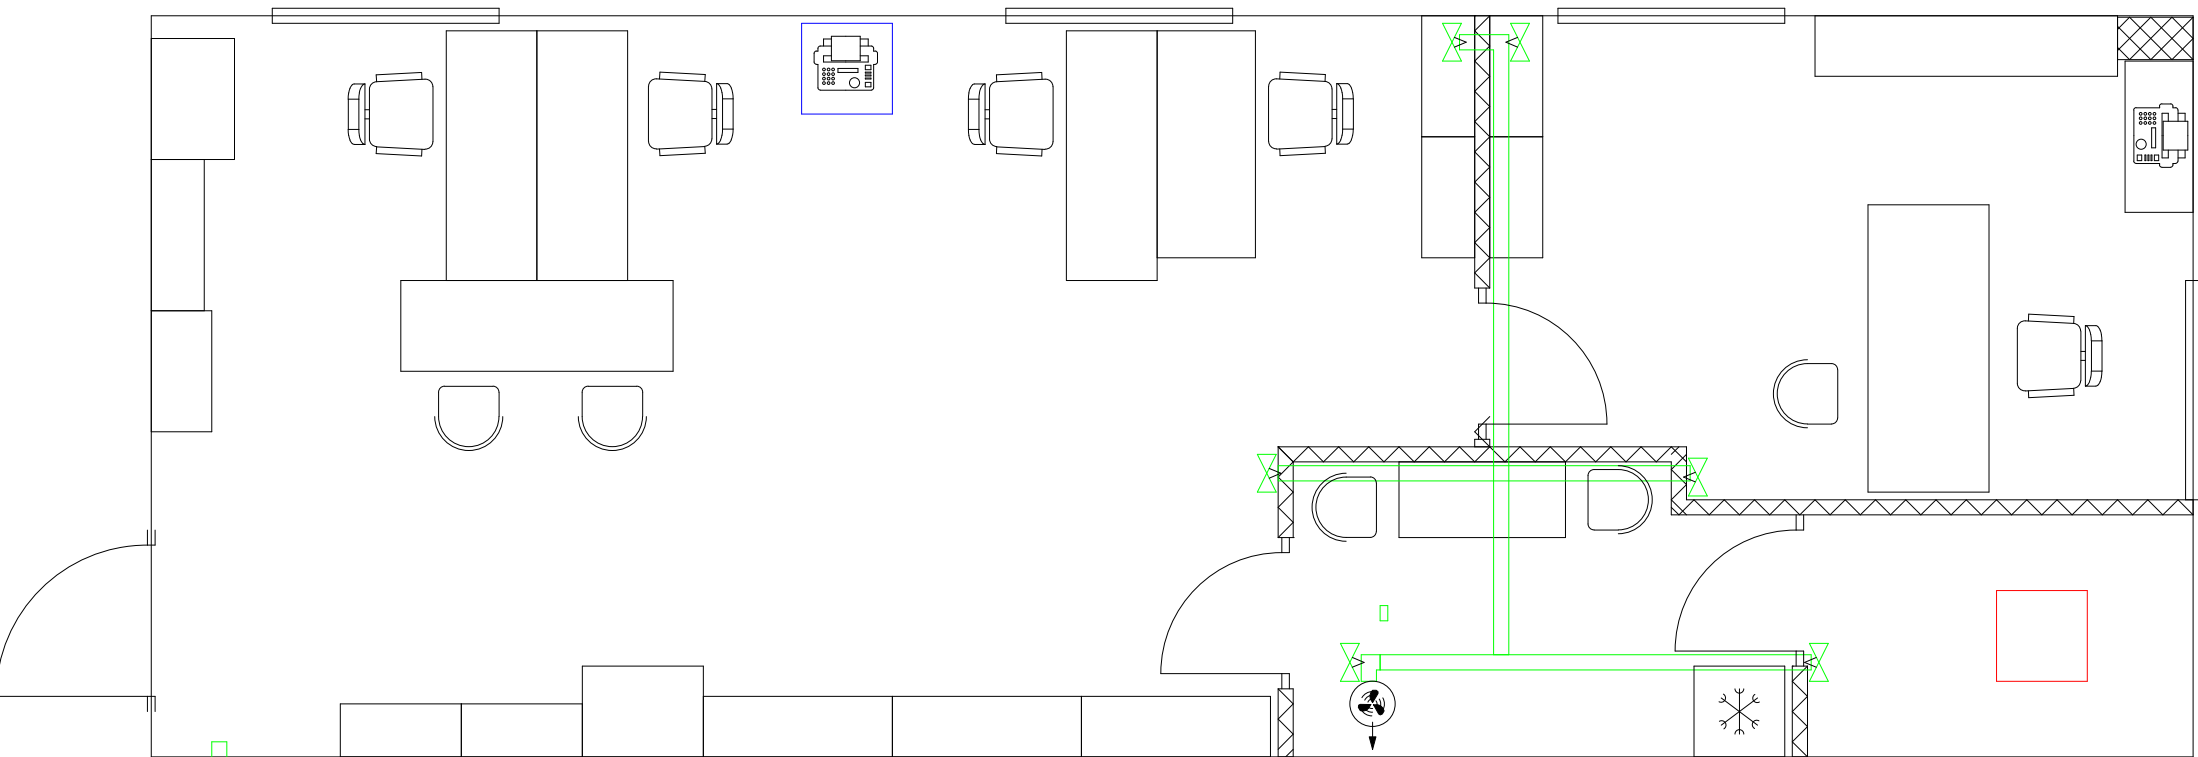

do wykonania
przewiert przez ścianę
na potrzeby wentylacji-czerpnia

podłączenie do
istniejącej kratki