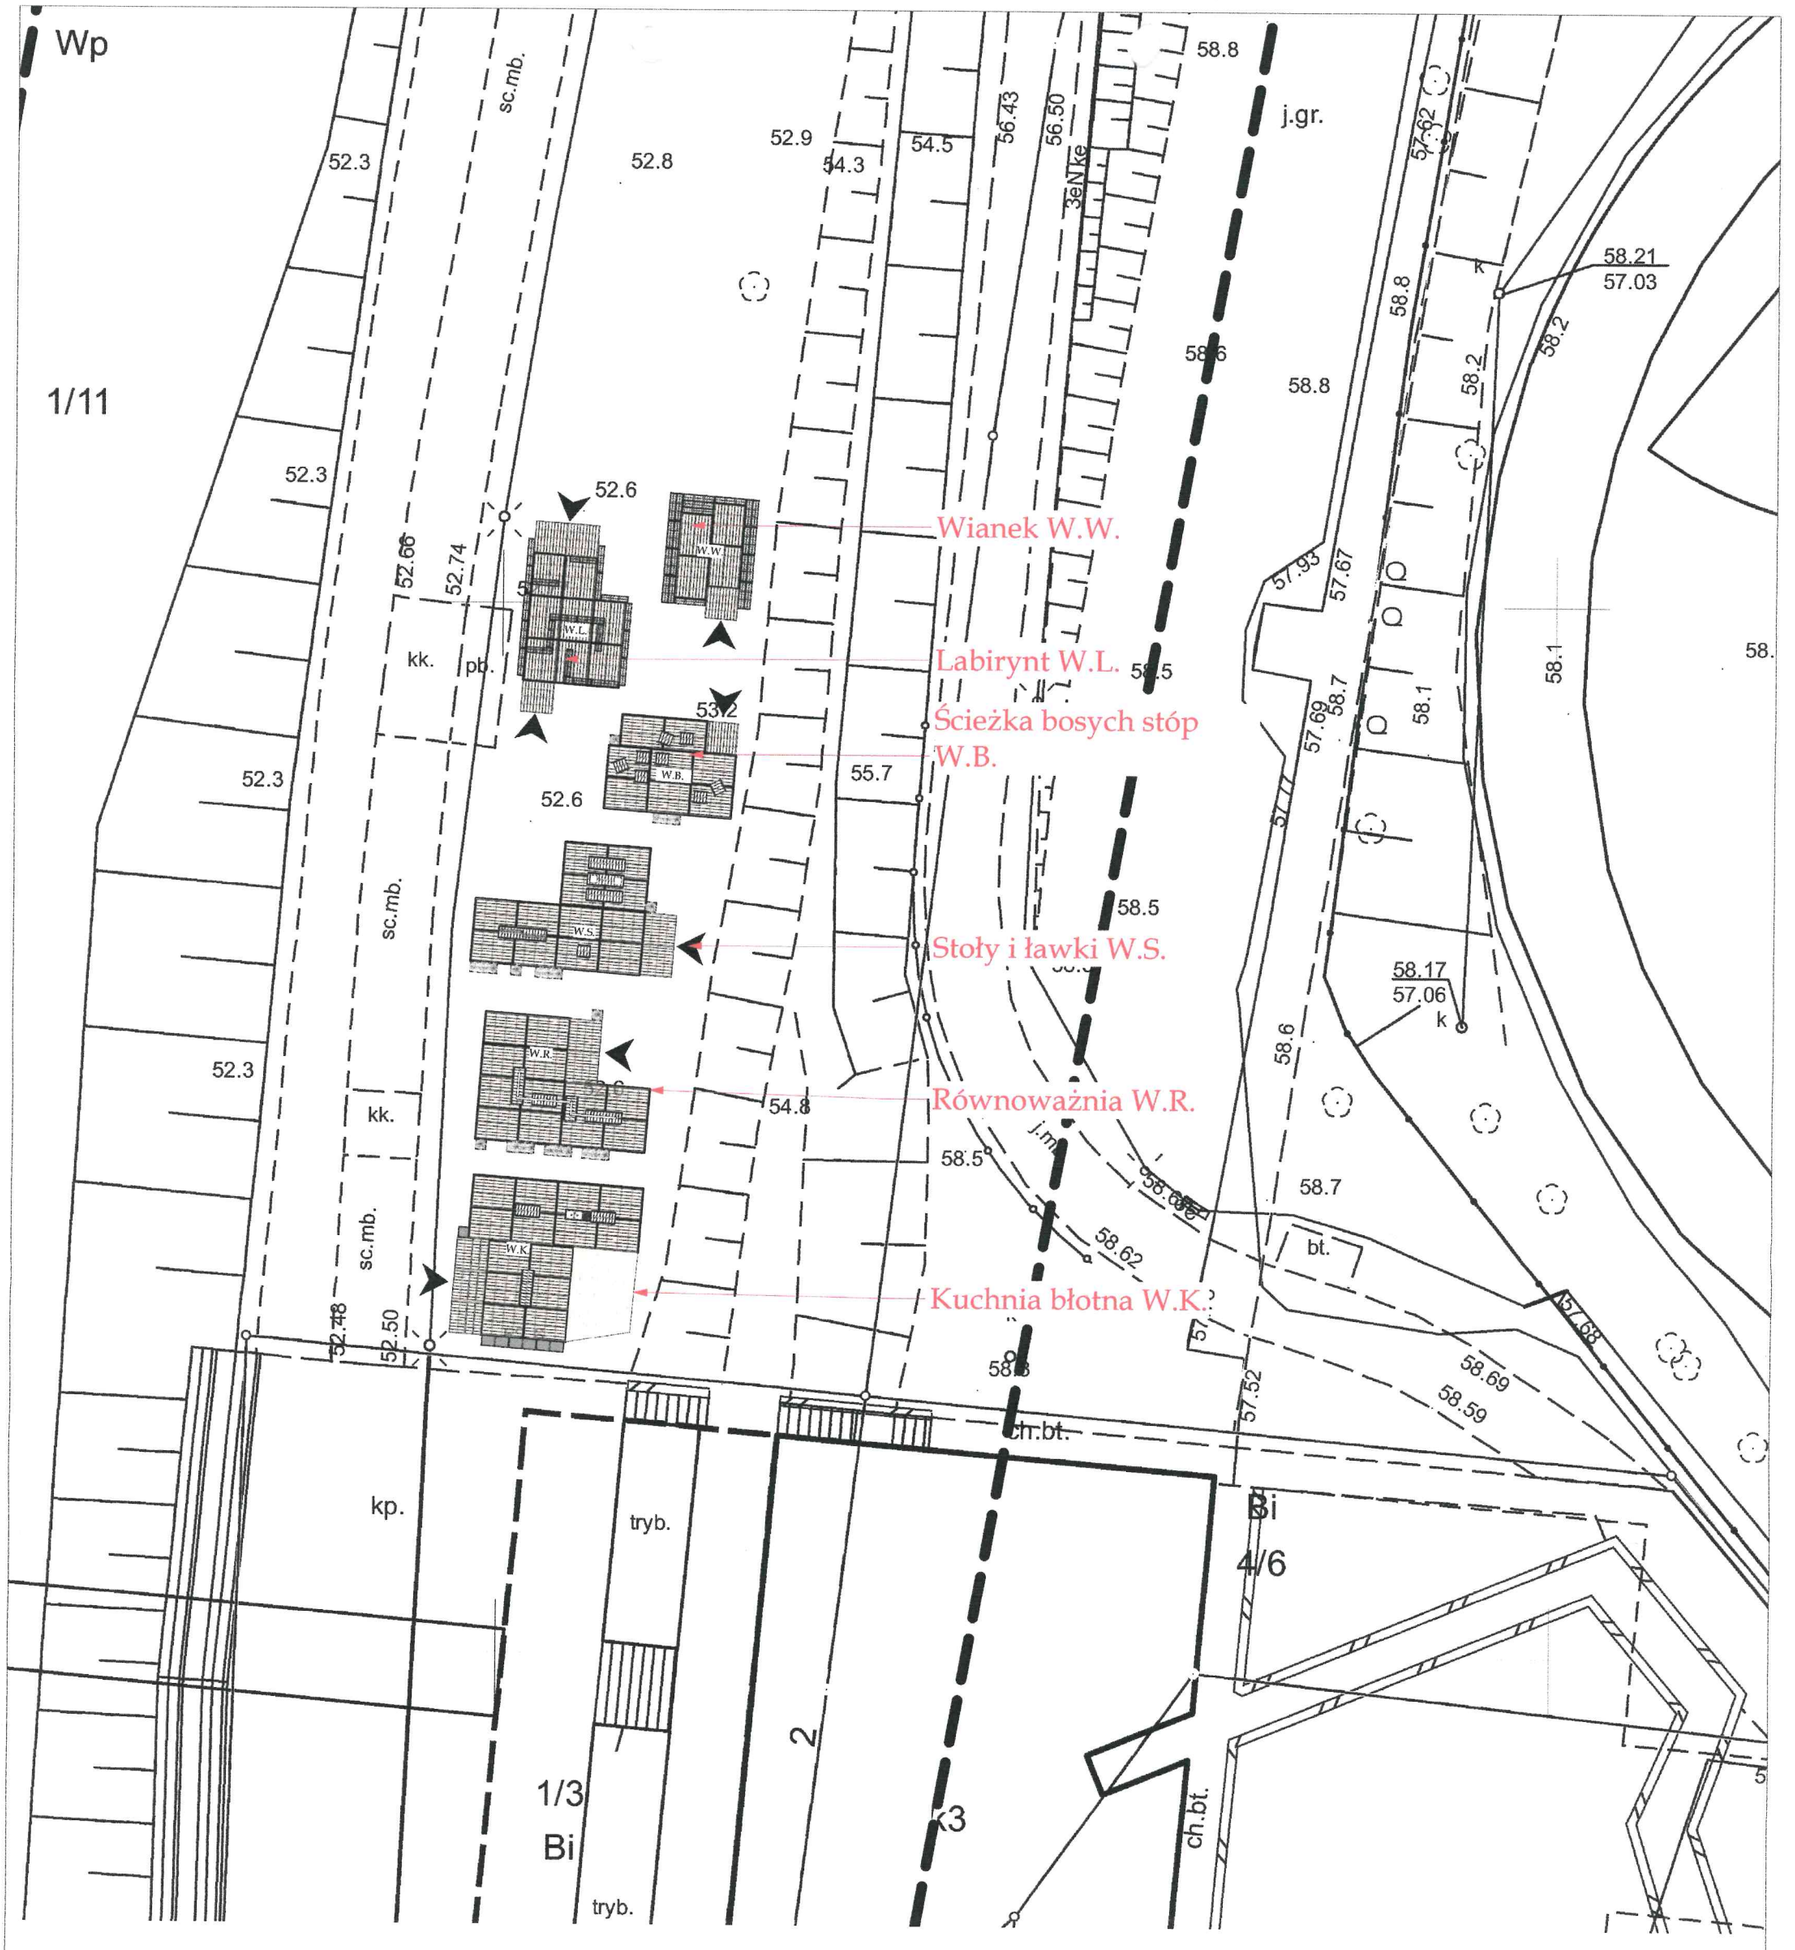

ZESTAWIENIE PROJEKTOWANYCH ELEMENTÓW:

WYSPA NR 1: KUCHNIA BŁOTNA - W.K
WYSPA NR 2: RÓWNOWAŻNIA - W.R.
WYSPA NR 3: STOŁY I ŁAWKI - W.S.
WYSPA NR 4: ŚCIEŻKA BOSYCH STÓP - W.B.
WYSPA NR 5: LABIRYNT - W.L.
WYSPA NR 6: WIANEK - W.W.

OGRODY ODNOWA

NAZWA OPRACOWANIA
ORIENTACYJNY UKŁAD DREWNIANYCH "WYSP" CZ. 1

NAZWA I ADRES INWESTYCJI/OBIEKTU
TERENY NADRZECZNE PRZY BRAMIE POZNANIA OBRĘB 04, ARKUSZ 12, DZIAŁKA NR 6o/2, 6o/1, OBRĘB 04, ARKUSZ 11, DZIAŁKA 11/1, U 11

DATA	SKALA	FORMAT	NR RYSUNKU
GRUDZIEŃ 2022	1:200	A2	2

ZESPÓŁ PROJEKTOWY
MGR INŻ. ARCH. KRAJ. MARIKA ZACHARYASZ
MGR DARIA BULCZYŃSKA