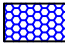

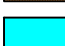
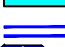

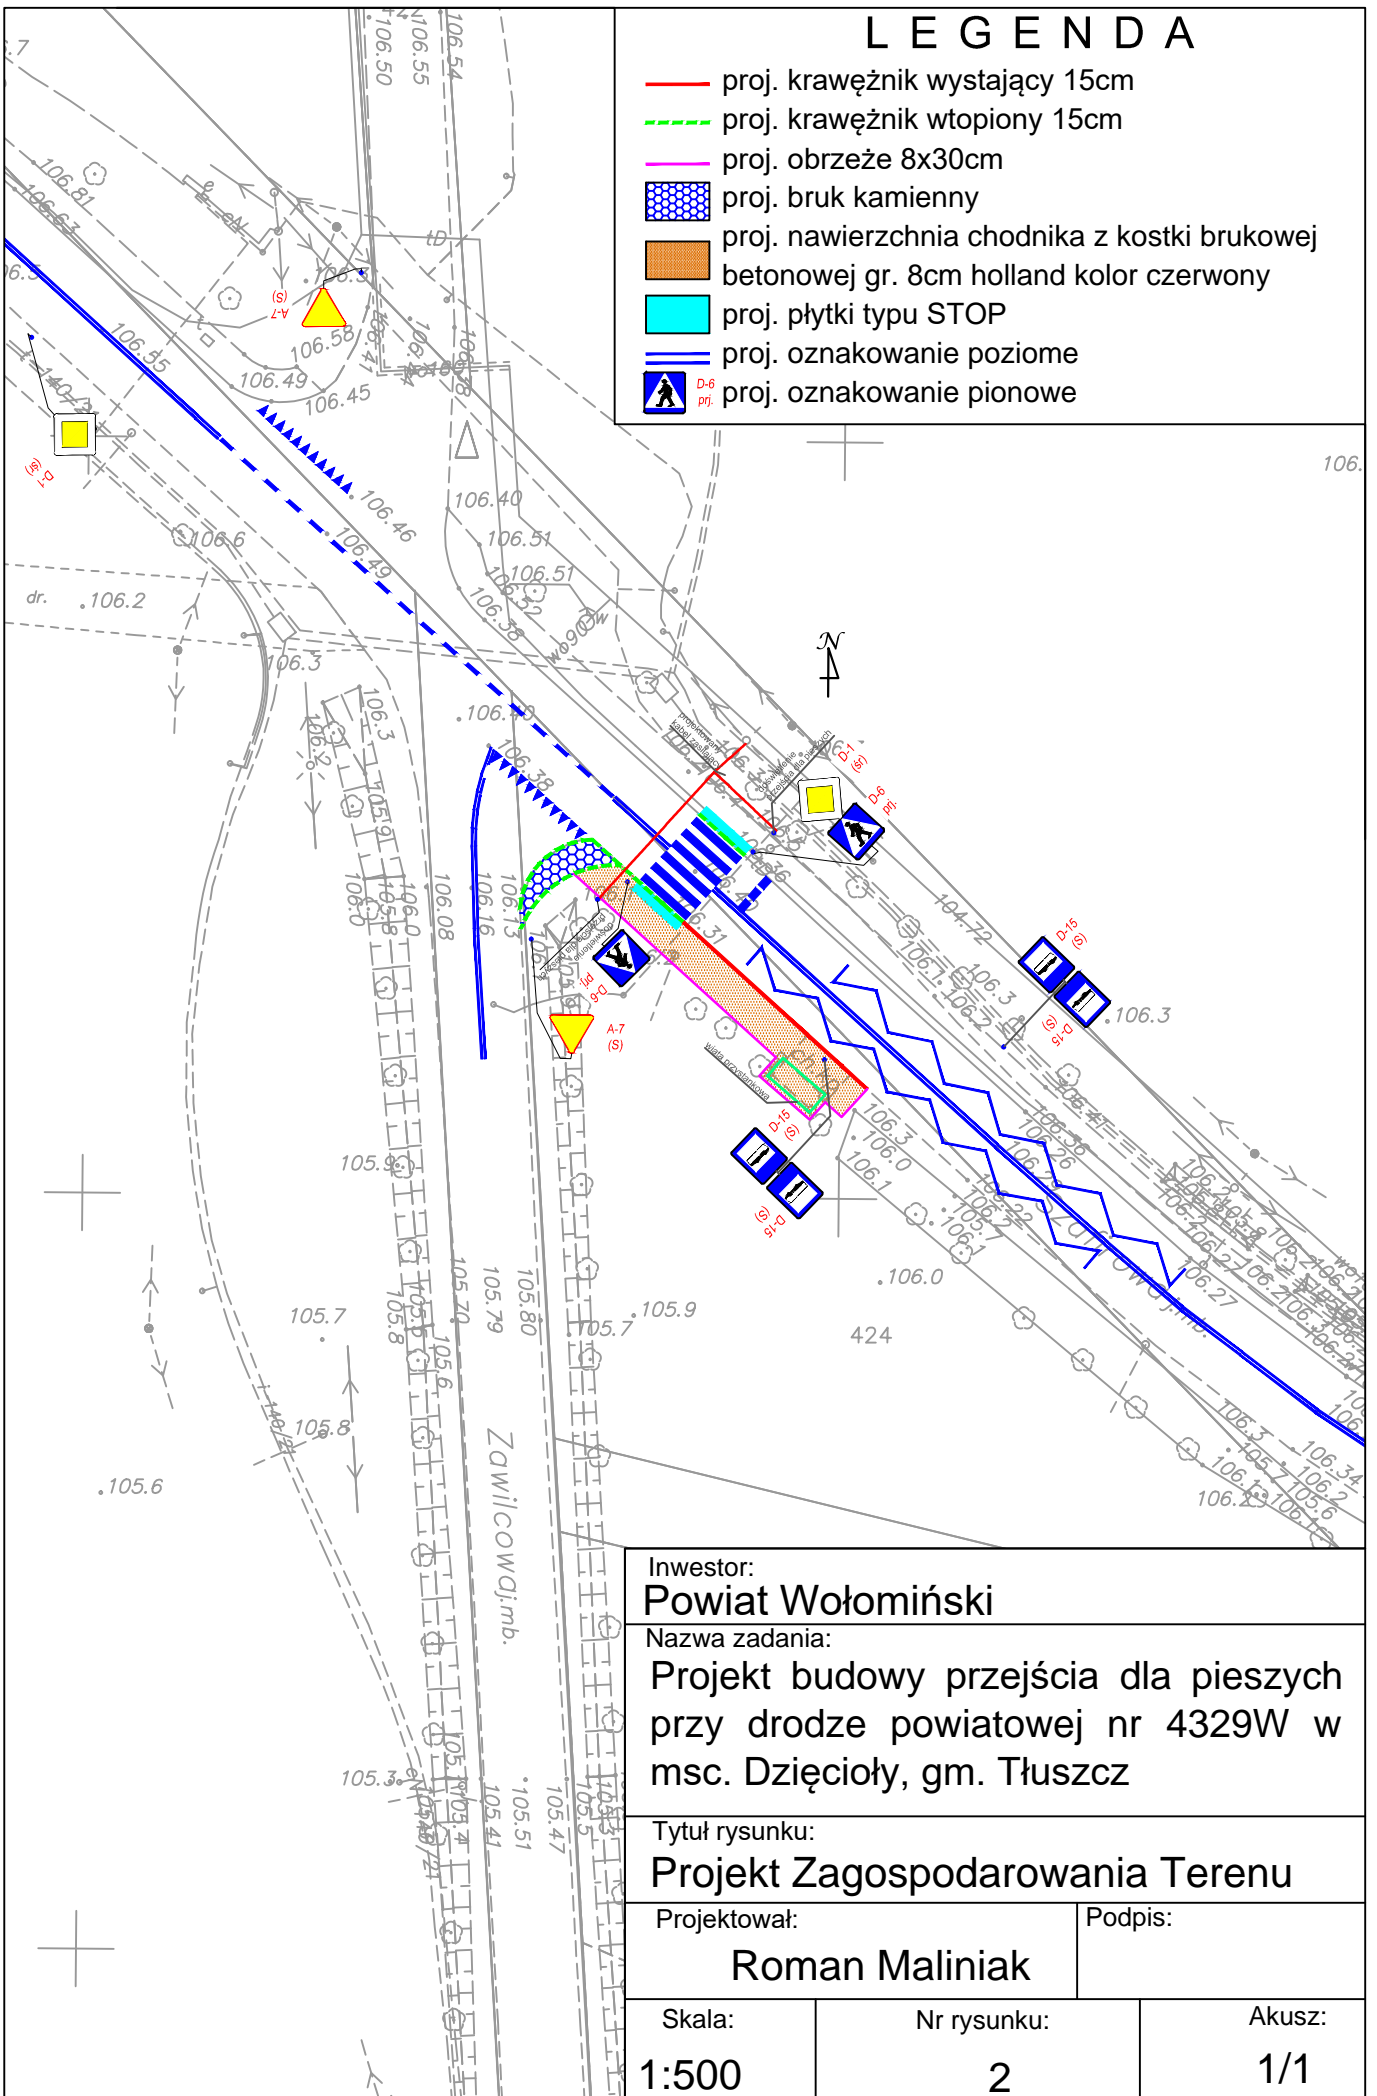


# LEGENDA

- proj. krawężnik wystający 15cm
- - - proj. krawężnik wtopiony 15cm
- proj. obrzeże 8x30cm
-  proj. bruk kamienny
-  proj. nawierzchnia chodnika z kostki brukowej betonowej gr. 8cm holland kolor czerwony
-  proj. płytki typu STOP
-  proj. oznakowanie poziome
-  D-6  
proj. oznakowanie pionowe



Inwestor: <b>Powiat Wołomiński</b>		
Nazwa zadania: Projekt budowy przejścia dla pieszych przy drodze powiatowej nr 4329W w msc. Dziecioły, gm. Tłuszcz		
Tytuł rysunku: <b>Projekt Zagospodarowania Terenu</b>		
Projektował: <b>Roman Maliniak</b>	Podpis:	
Skala: <b>1:500</b>	Nr rysunku: <b>2</b>	Akusz: <b>1/1</b>