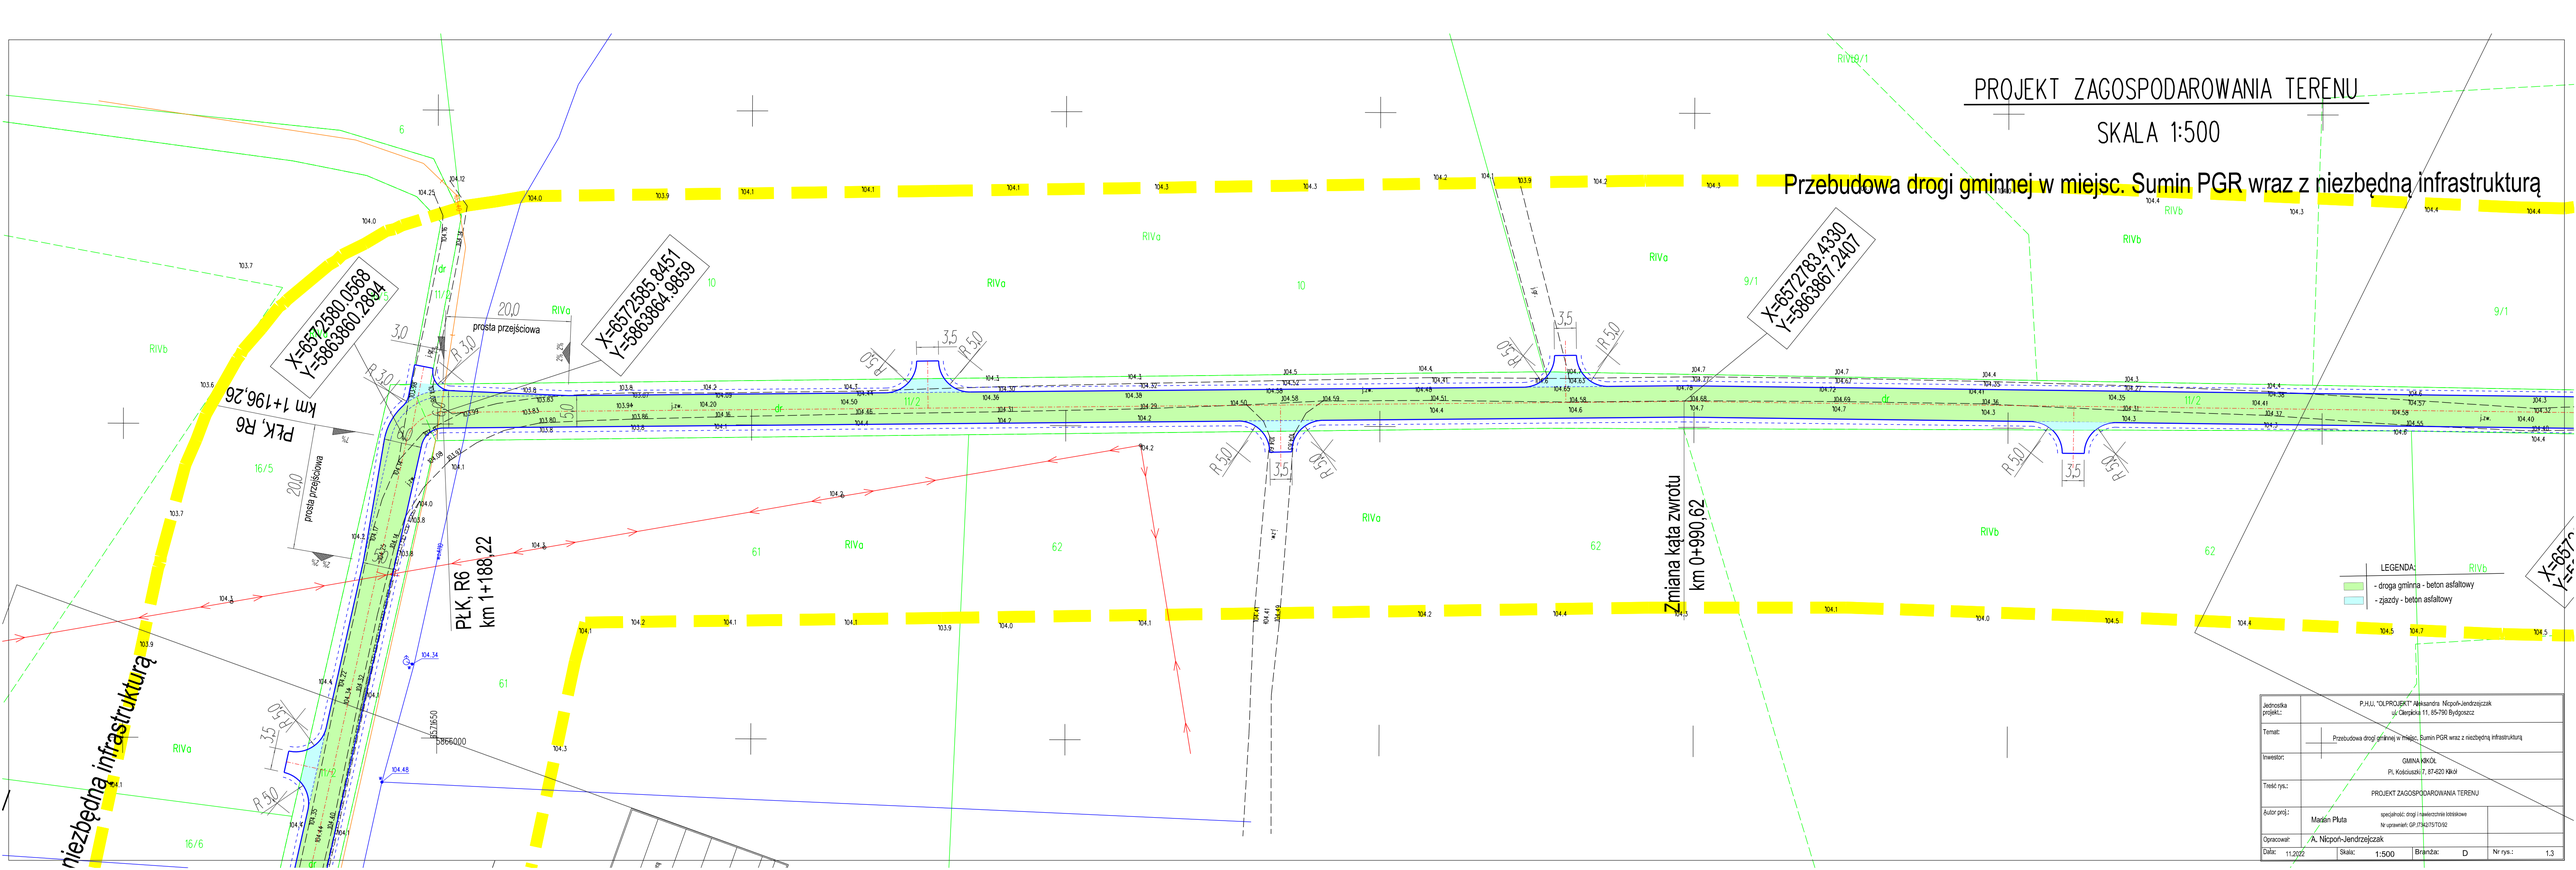
PROJEKT ZAGOSPODAROWANIA TERENU
SKALA 1:500
Przebudowa drogi gminnej w miejsc. Sumin PGR wraz z niezbędną infrastrukturą
X=6572580,0568
Y=5863860,2894
X=6572585,8451
Y=5863864,9859
X=6572783,4330
Y=5863867,2407
PŁK, R6
km 1+196,26
PŁK, R6
km 1+188,22
Zmiana kąta zwrotu
km 0+990,62
prosta przejściowa
prosta przejściowa
niezbędną infrastrukturą
LEGENDA:
- droga gminna - beton asfaltowy
- zjazdy - beton asfaltowy
Jednostka projekt.: P.H.U. "OLPROJEKT" Aleksandra Nicpoń-Jendrzejczak ul. Cieryńska 11, 85-790 Bydgoszcz
Temat: Przebudowa drogi gminnej w miejsc. Sumin PGR wraz z niezbędną infrastrukturą
Inwestor: GMINA KIKÓŁ Pl. Kościuszki 7, 87-620 Kikół
Treść rys.: PROJEKT ZAGOSPODAROWANIA TERENU
Autor proj.: Marcin Pluta specjalność: drogi i inżynieryjne budowlane Nr uprawnień: GP.I.7643/ST/OI/2
Opracował: A. Nicpoń-Jendrzejczak
Data: 11.2022 Skala: 1:500 Branża: D Nr rys.: 1.3