Przekroje konstrukcyjne

Skala 1:50

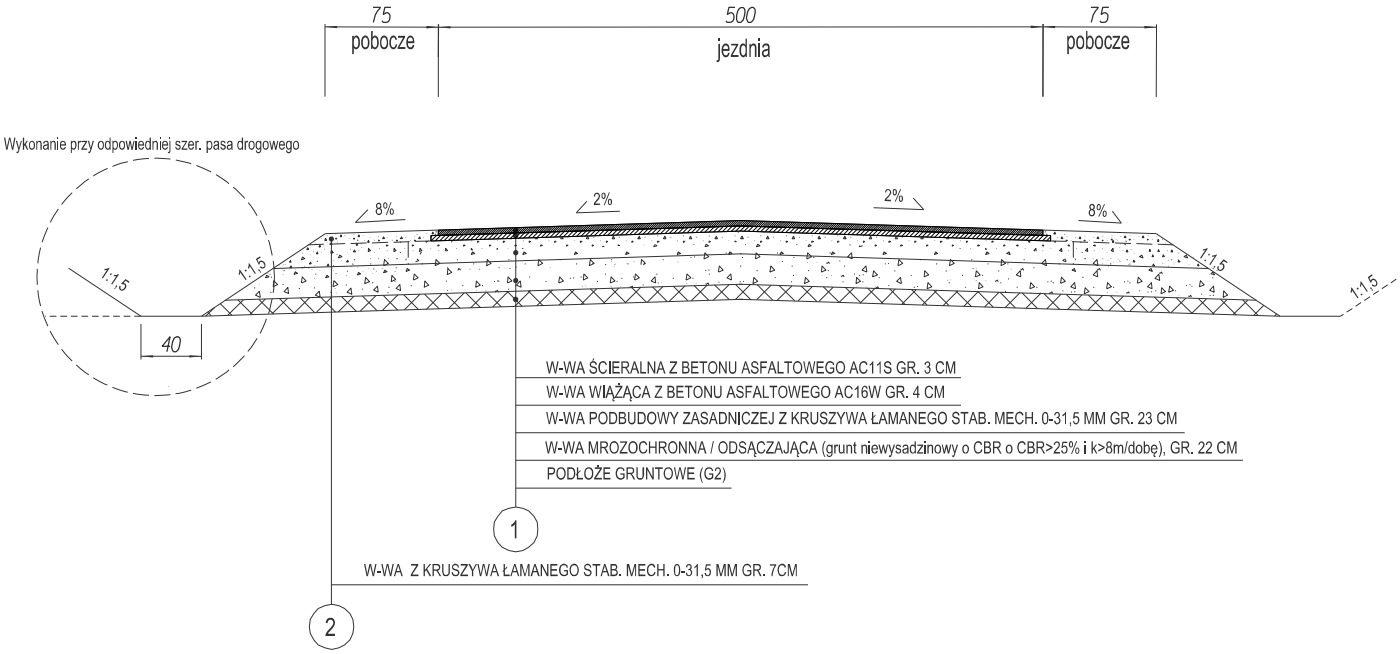

Jednostka projekt.:	P.H.U. "OLPROJEKT" Aleksandra Nicpoń-Jendrzejczak ul. Cierpicka 11, 85-790 Bydgoszcz		
Temat:	Przebudowa drogi gminnej w miejsc. Sumin PGR wraz z niezbędną infrastrukturą		
Inwestor:	GMINA KIKÓŁ Pl. Kościuszki 7, 87-620 Kikół		
Treść rys.:	PRZEKROJE KONSTRUKCYJNE		
Autor proj.:	Marian Pluta	specjalność: drogi i nawierzchnie lotniskowe Nr uprawnień: GP.I7342/75/TO/92	
Opracował:	A. Nicpoń-Jendrzejczak		
Data: 11.2022	Skala: 1:50	Branża: D	Nr rys.: 2