


Przekrój konstrukcyjny zjazdu indywidualnego i publicznego do przebudowy

skala 1:50

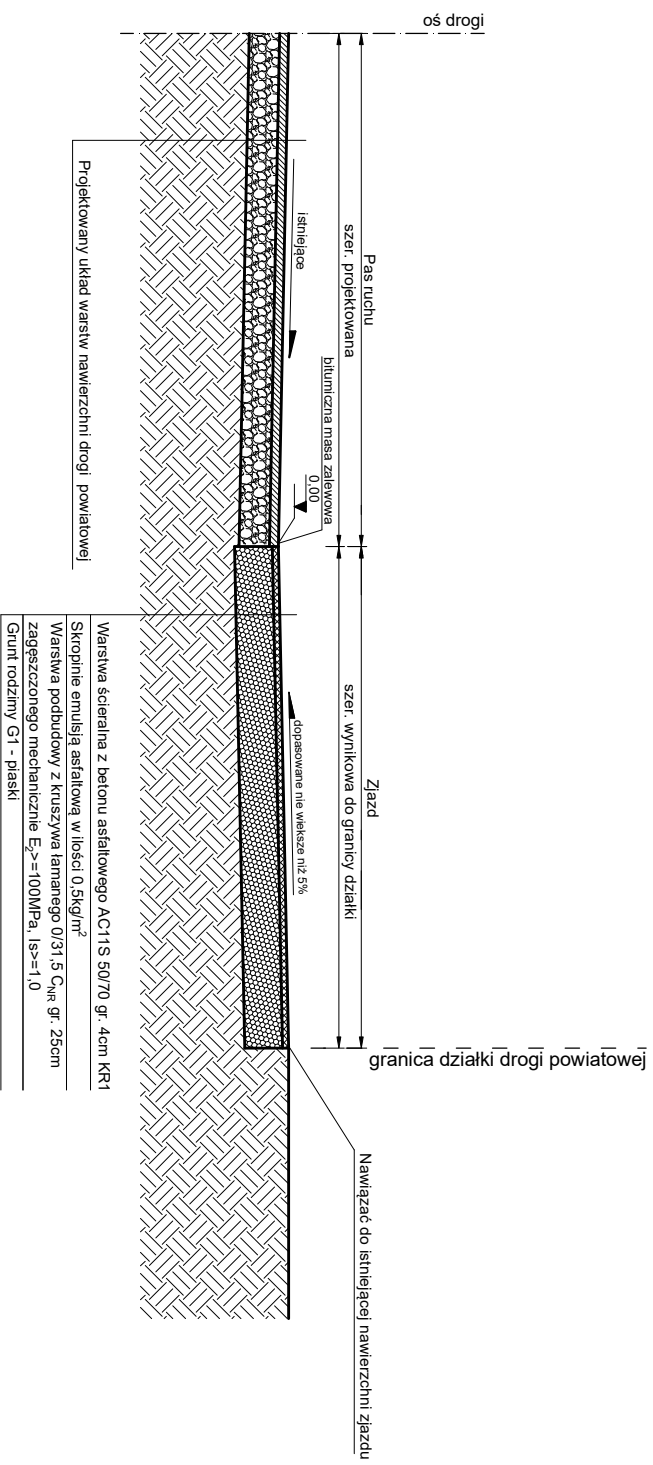

Jednostka projektowa:		indro		J a k u b		ul. Polna 10	
INWESTOR:		Zarząd Dróg Powiatowych w Trzebnicy		Frąckowiak		56-320 Krośnice	
OBIEKT:		Przebudowa drogi powiatowej nr 1364D		odcinek Wilczyn - Gołędzinów			
TYTUŁ RYSUNKU:		Przekrój konstrukcyjny zjazdu indywidualnego i publicznego do przebudowy		SKALA:		1:50	
PROJEKTANT:		mgr inż. Jakub Frąckowiak		DATA:		07.2022	
NR UPRAWNIENI:		WKP/0121/PWOD/18		NR RYSUNKU:		Rys. nr 3.2	