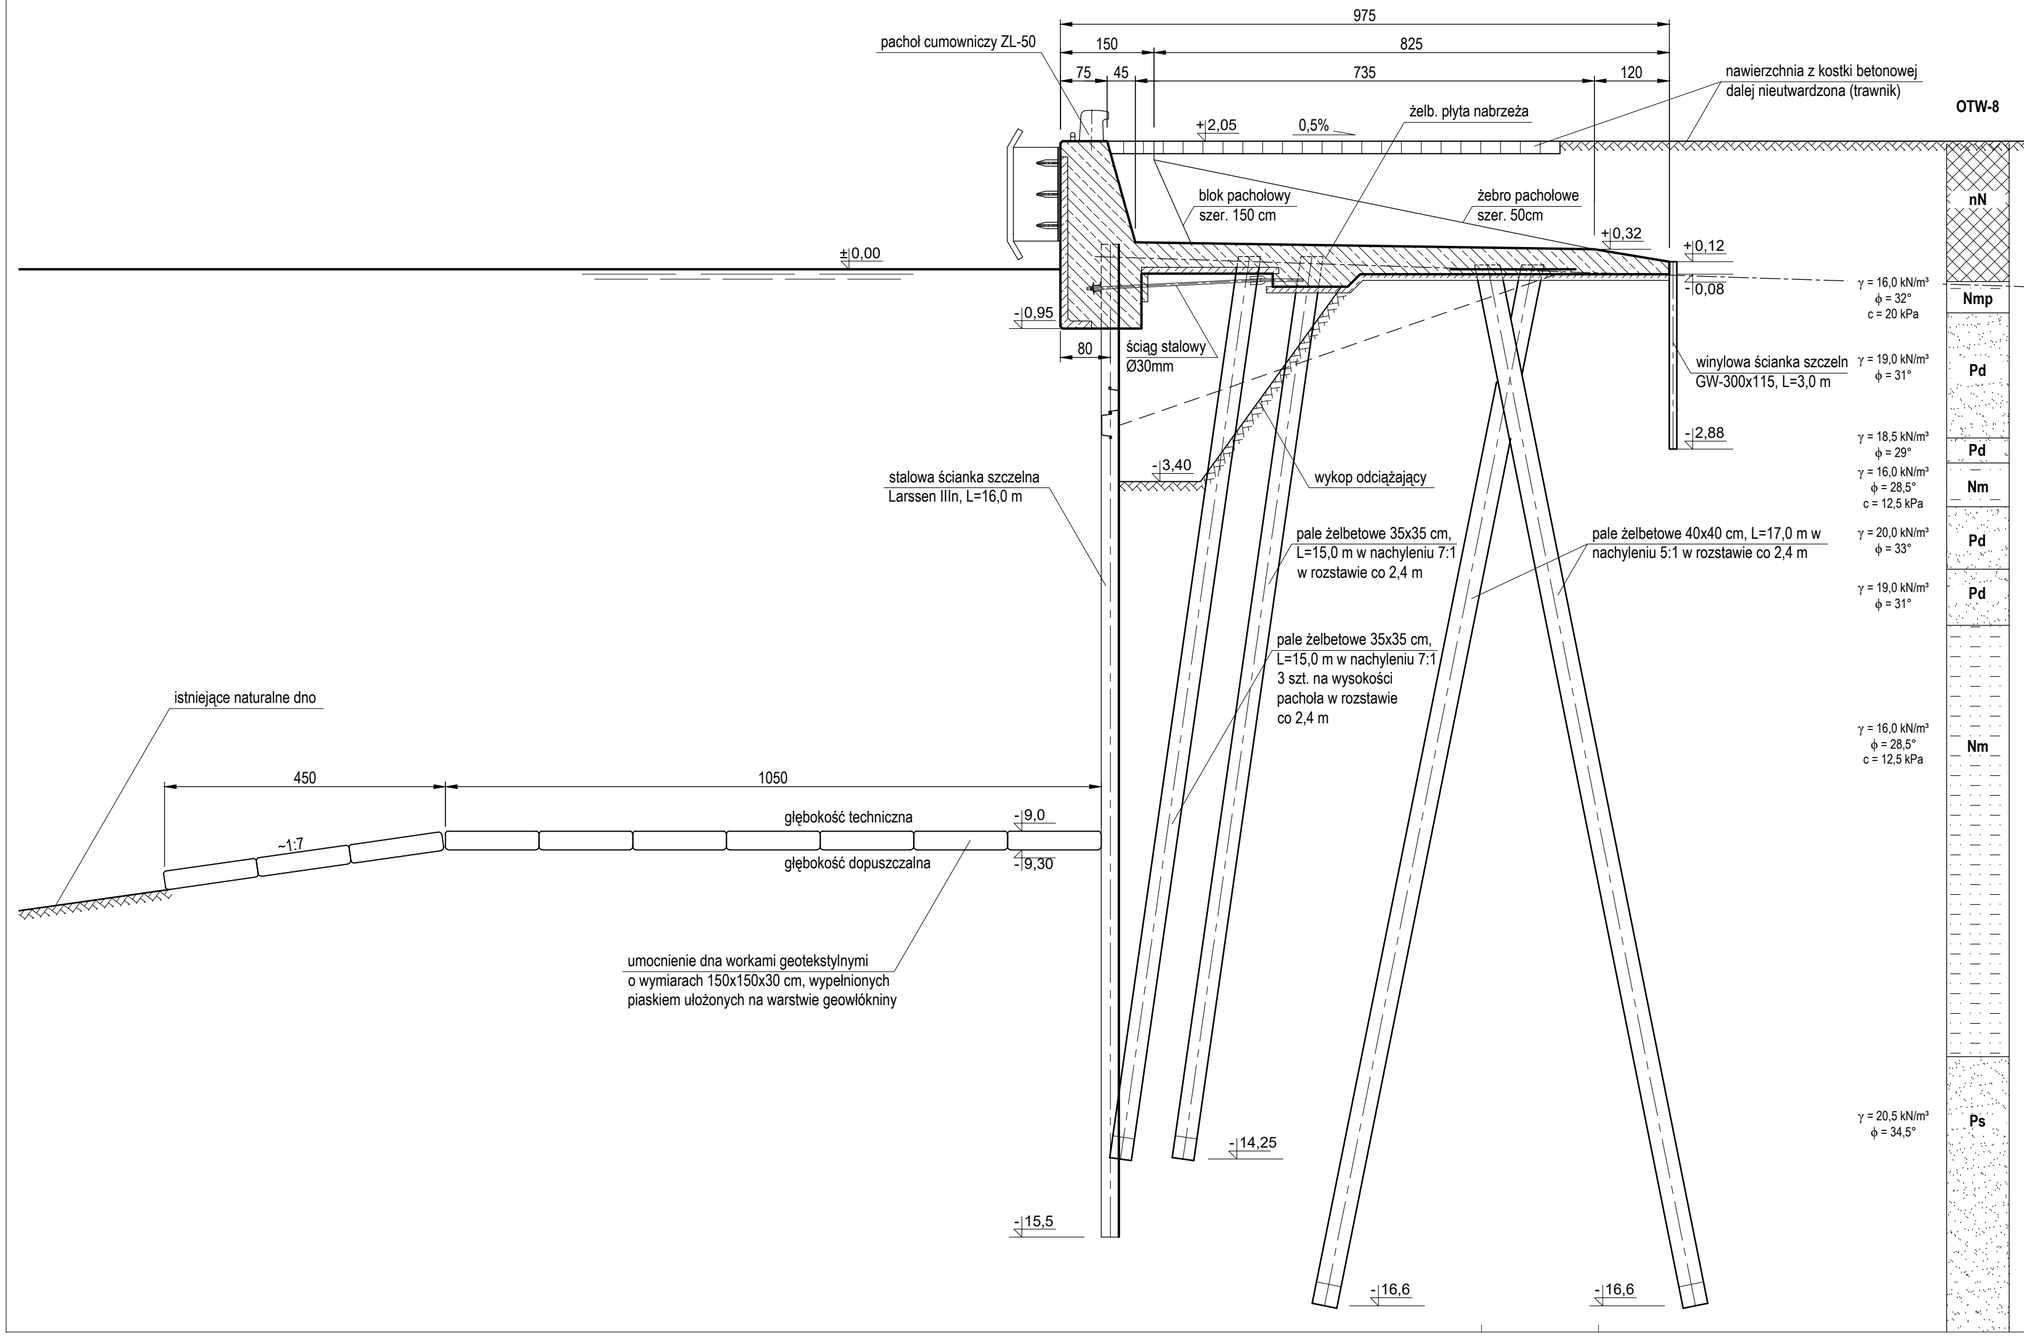

UWAGI:

1. Wymiary w centymetrach.
2. Przekrój wyrysowano na podstawie karty katalogowej nabrzeża Obrońców Westerplatte odcinek 17b-17b' wykonanej przez Aquaprojekt we wrześniu 2008 r.
3. Geologia na podstawie Opinii geotechnicznej z dokumentacja badań podłoża gruntowego w celu określenia warunków wodno-gruntowych w rejonie Nabrzeża Westerplatte w Gdańsku wykonanej przez INGEO w czerwcu 2020 r.

Treść opracowania:
EKSPERTYZA AKTUALNEGO STANU TECHNICZNEGO KONSTRUKCJI NABRZEŻA OBROŃCÓW WESTERPLATTE W PORCIE GDAŃSKIM

Inwestor:
ZARZĄD MORSKIEGO PORTU GDAŃSK S.A.
ul. Zamknięta 18, 80-955 Gdańsk

Nazwa rys.:
ODCINEK 17b-17b'
CHARAKTERYSTYCZNY PRZEKRÓJ NABRZEŻA.

Nr proj.: **12124/04/20**
Nr rys.: **09**
rew. 00

Skala: 1:75

BIURO PROJEKTÓW BUDOWNICTWA MORSKIEGO
Spółka z o. o.
ul. Narwicka 2D
80-557 Gdańsk - Poland
PROJMORS 1948

Faza projektu: EKSPERTYZA

	Imię i Nazwisko	Podpis	Data
Projektant:	mgr inż. Jerzy Drążkiewicz nr upr. GT-II-630/116/75 spec. konst.-inż. w zakresie budowli hydrotechnicznych		09. 2020 r.
Projektant:	mgr inż. Martyna Golan nr upr. POM/0145/PBH/19 spec. inżynieryjna hydrotechniczna	Golan	09. 2020 r.
Sprawdzający:	dr inż. Walery Liczmarowski nr upr. 134/Gd/98 spec. konstrukcyjno - budowlana		09. 2020 r.