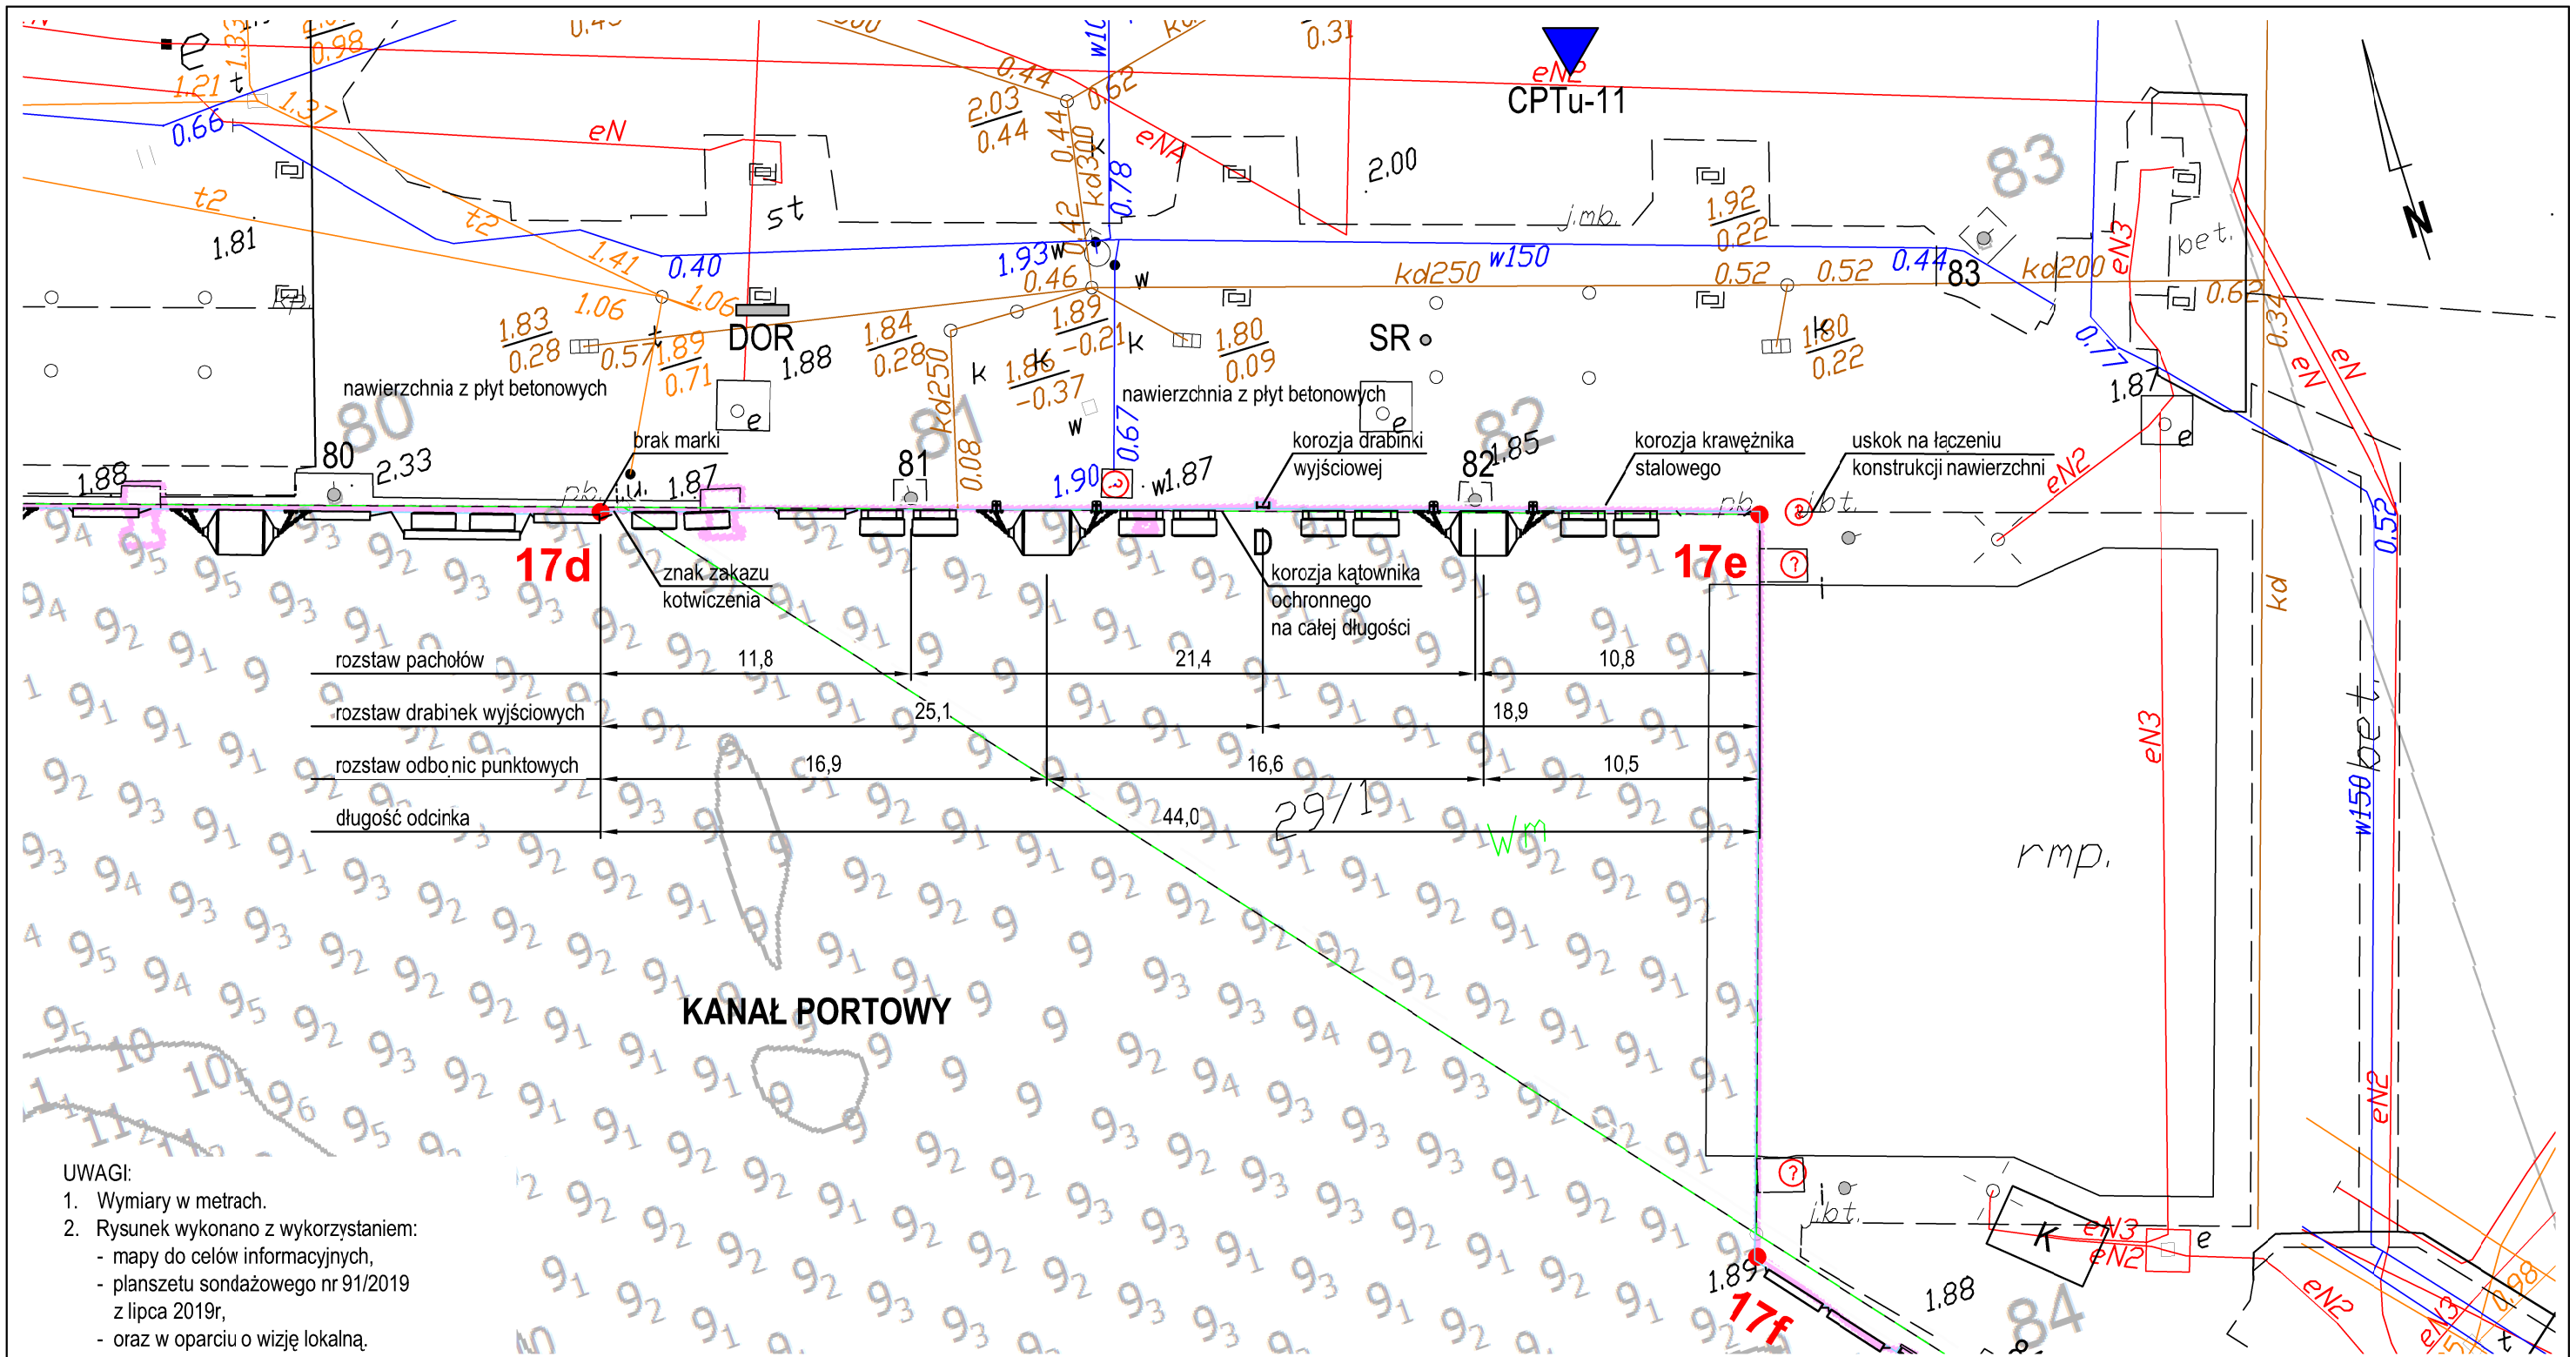

UWAGI:
1. Wymiary w metrach.
2. Rysunek wykonano z wykorzystaniem:
   - mapy do celów informacyjnych,
   - planszetu sondażowego nr 91/2019 z lipca 2019r,
   - oraz w oparciu o wizję lokalną.

LEGENDA :

- 17e ● - punkt konstrukcyjny nabrzeża
- 81 ○ - pachoł cumowniczy wraz z numeracją
- D - drabinka wyjściowa
- DOR - tablica informacyjna o dopuszczalnych obciążeniach roboczych nabrzeża
- SR ○ - sprzęt ratunkowy
- S ○ - studnie instalacyjne niewykazane na mapie
- - urządzenie odbojowe punktowe
- - urządzenie odbojowe typu MV-Trellex Fender
- - urządzenie odbojowe z opony
- - urządzenie odbojowe typu "Wolbrom"
- K - kontener techniczny

PROJMORS 1948 ®
BIURO PROJEKTÓW BUDOWNICTWA MORSKIEGO Spółka z o. o.
ul. Narwicka 2D
80-557 Gdańsk - Poland

Faza projektu: EKSPERTYZA

	Imię i Nazwisko	Podpis	Data
Projektant:	mgr inż. Jerzy Drążkiewicz nr upr. GT-III-630/116/75 spec. konst.-inż. w zakresie budowli hydrotechnicznych		09. 2020 r.
Projektant:	mgr inż. Martyna Golan nr upr. POM/0145/PBH/19 spec. inżynieryjna hydrotechniczna		09. 2020 r.
Sprawdzający:	dr inż. Walery Licznarowski nr upr. 134/Gd/98 spec. konstrukcyjno - budowlana		09. 2020 r.

Treść opracowania:
EKSPERTYZA AKTUALNEGO STANU TECHNICZNEGO KONSTRUKCJI NABRZEŻA OBROŃCÓW WESTERPLATTE W PORCIE GDAŃSKIM

Inwestor:
ZARZĄD MORSKIEGO PORTU GDAŃSK S.A.
ul. Zamknięta 18, 80-955 Gdańsk

Nazwa rys.:
PLAN SYTUACYJNY.
ODCINEK 17d-17e

Skala: 1:250

Nr proj.: **12124/04/20**

Nr rys.: **14**

rew. 00