


NABRZEŻE  
OBROŃCÓW WESTERPLATTE

(odc. 17a - 17a')  
WIDOK Z PRZODU  
skala 1:100/250

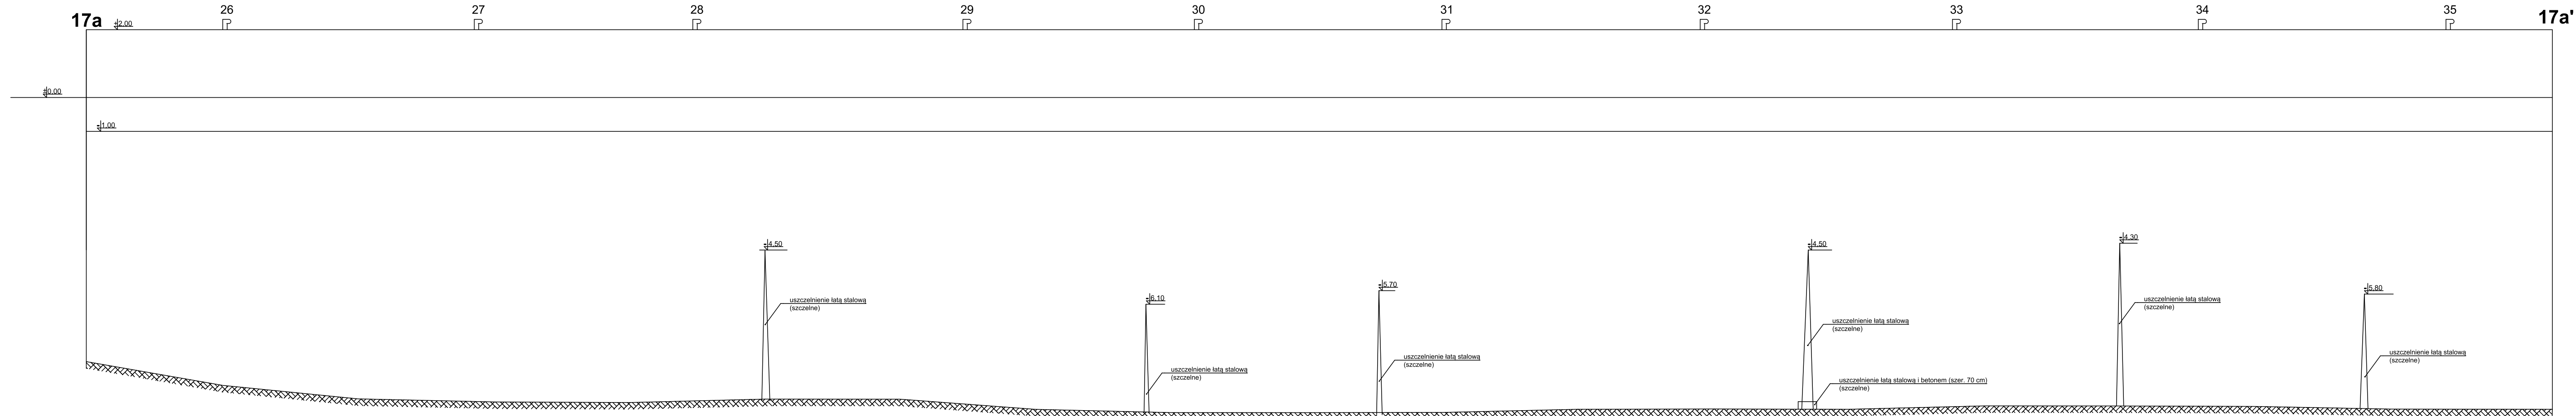

mb	10.00	20.00	30.00	40.00	50.00	60.00	70.00	80.00	90.00	100.00	110.00	120.00	130.00	140.00	150.00	160.00	170.00	180.00	192.00
dl	1.80	9.50	8.50	9.00	9.00	9.20	9.30	9.30	9.30	9.20	9.20	9.20	9.10	9.10	9.10	9.20	9.20	9.20	9.20

Przedsiębiorstwo Robót Podwodnych "AQUAMOR"		Nazwa proj. <b>Przegląd części podwodnej nabrzeża Obrońców Westerplatte w Porcie Gdańskim</b>	
Sporządził: mgr inż. Jan Snopko		Nazwa rys. <b>Odcinek 17a - 17a'</b>	
Sprawdził: mgr inż. Zenobiusz Grylak			
Nr. rysunku: 2	Skala: 1:100/250		
Data: Czerwiec 2020			