Załącznik nr 2

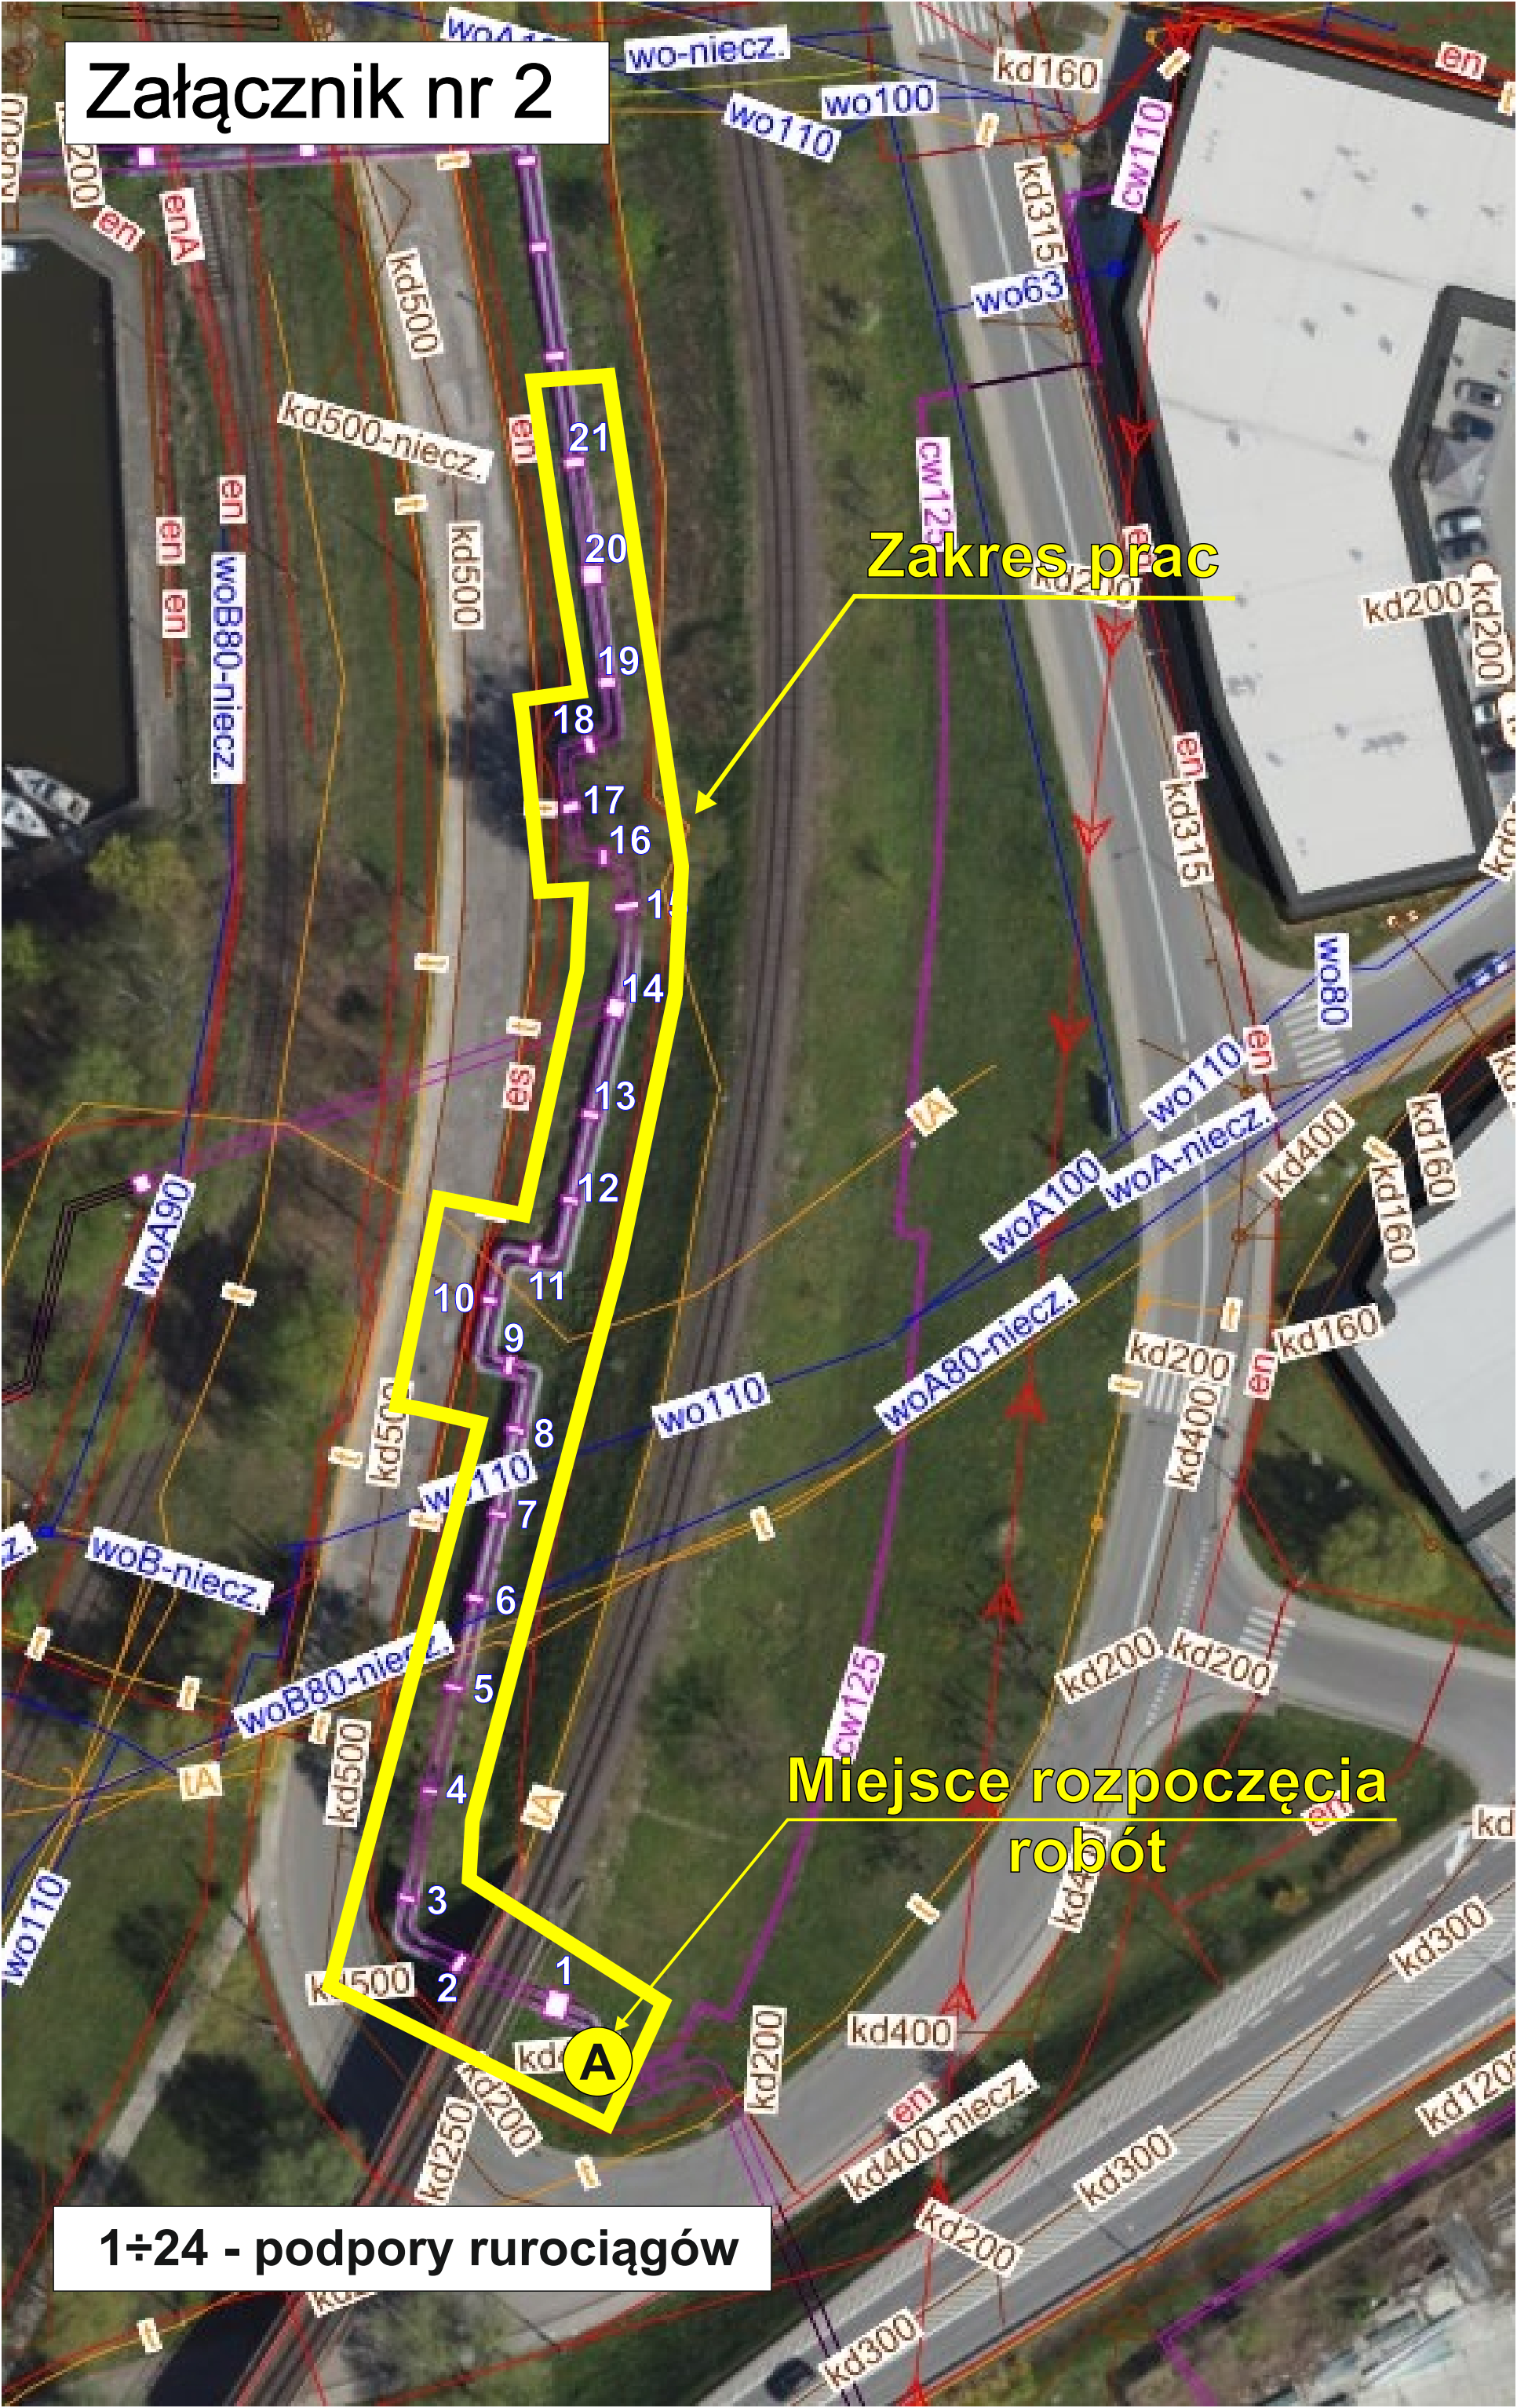

1÷24 - podpory rurociągów