
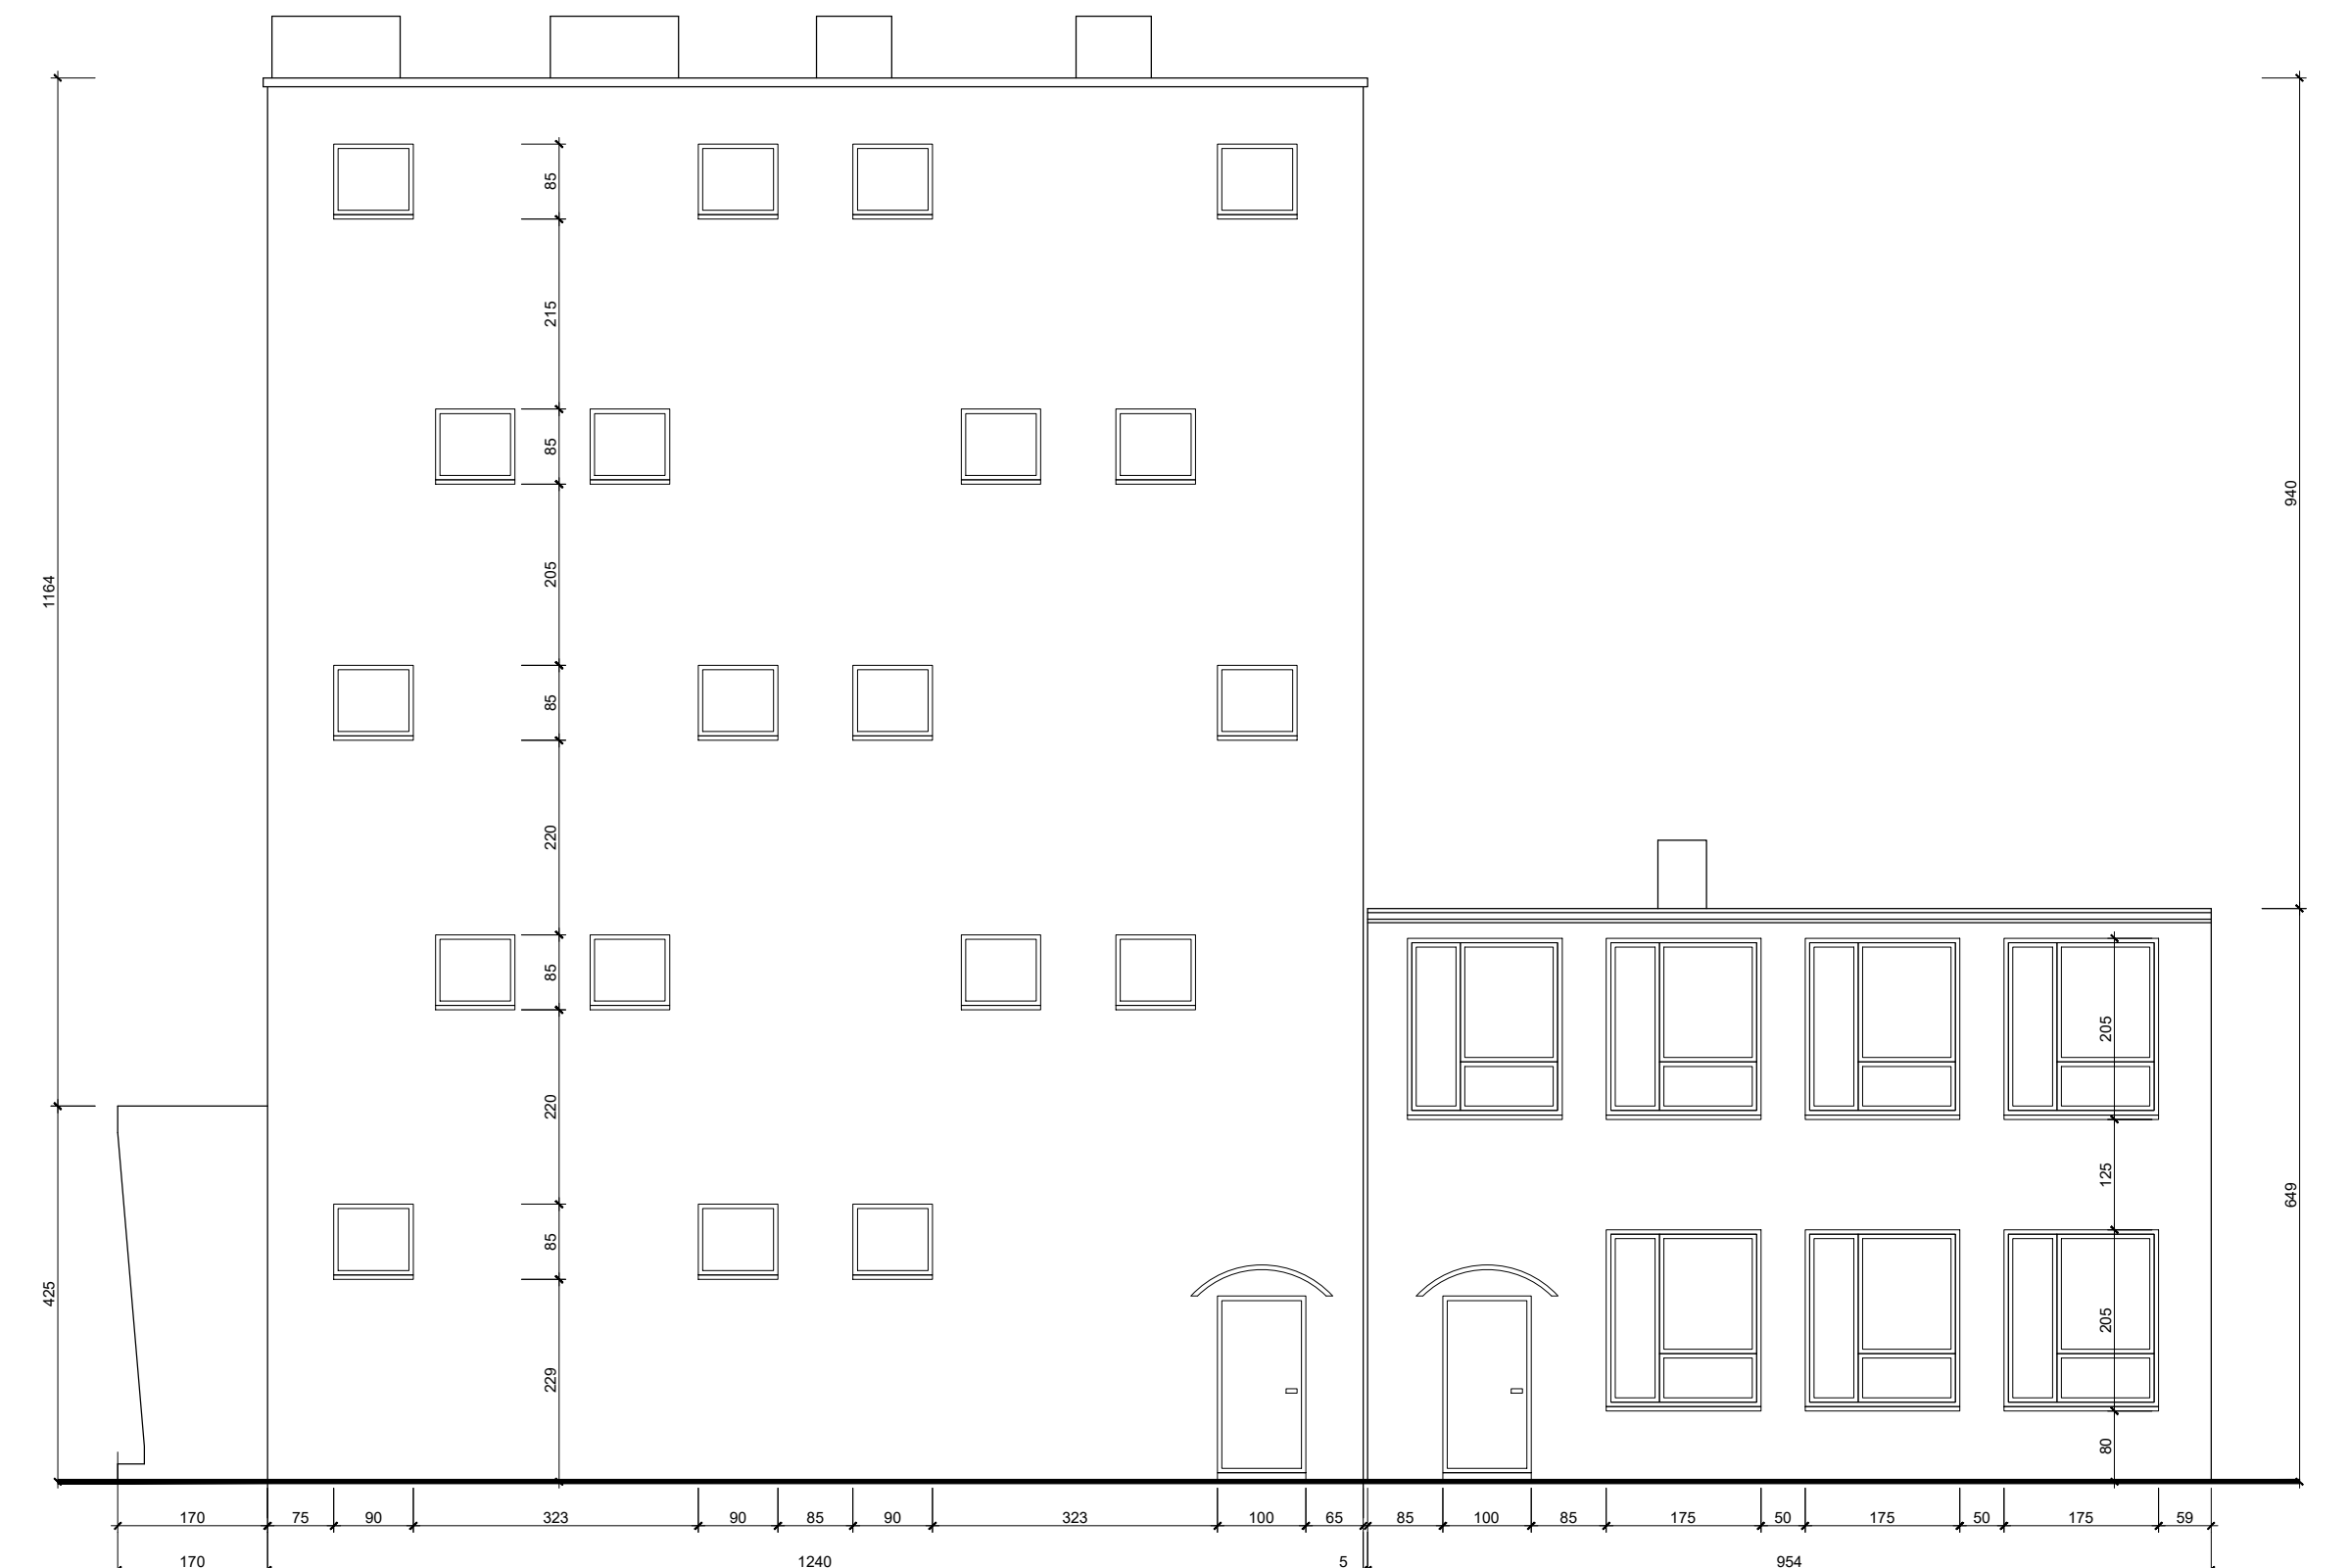


E L E W A C J E  
S K A L A 1 : 5 0

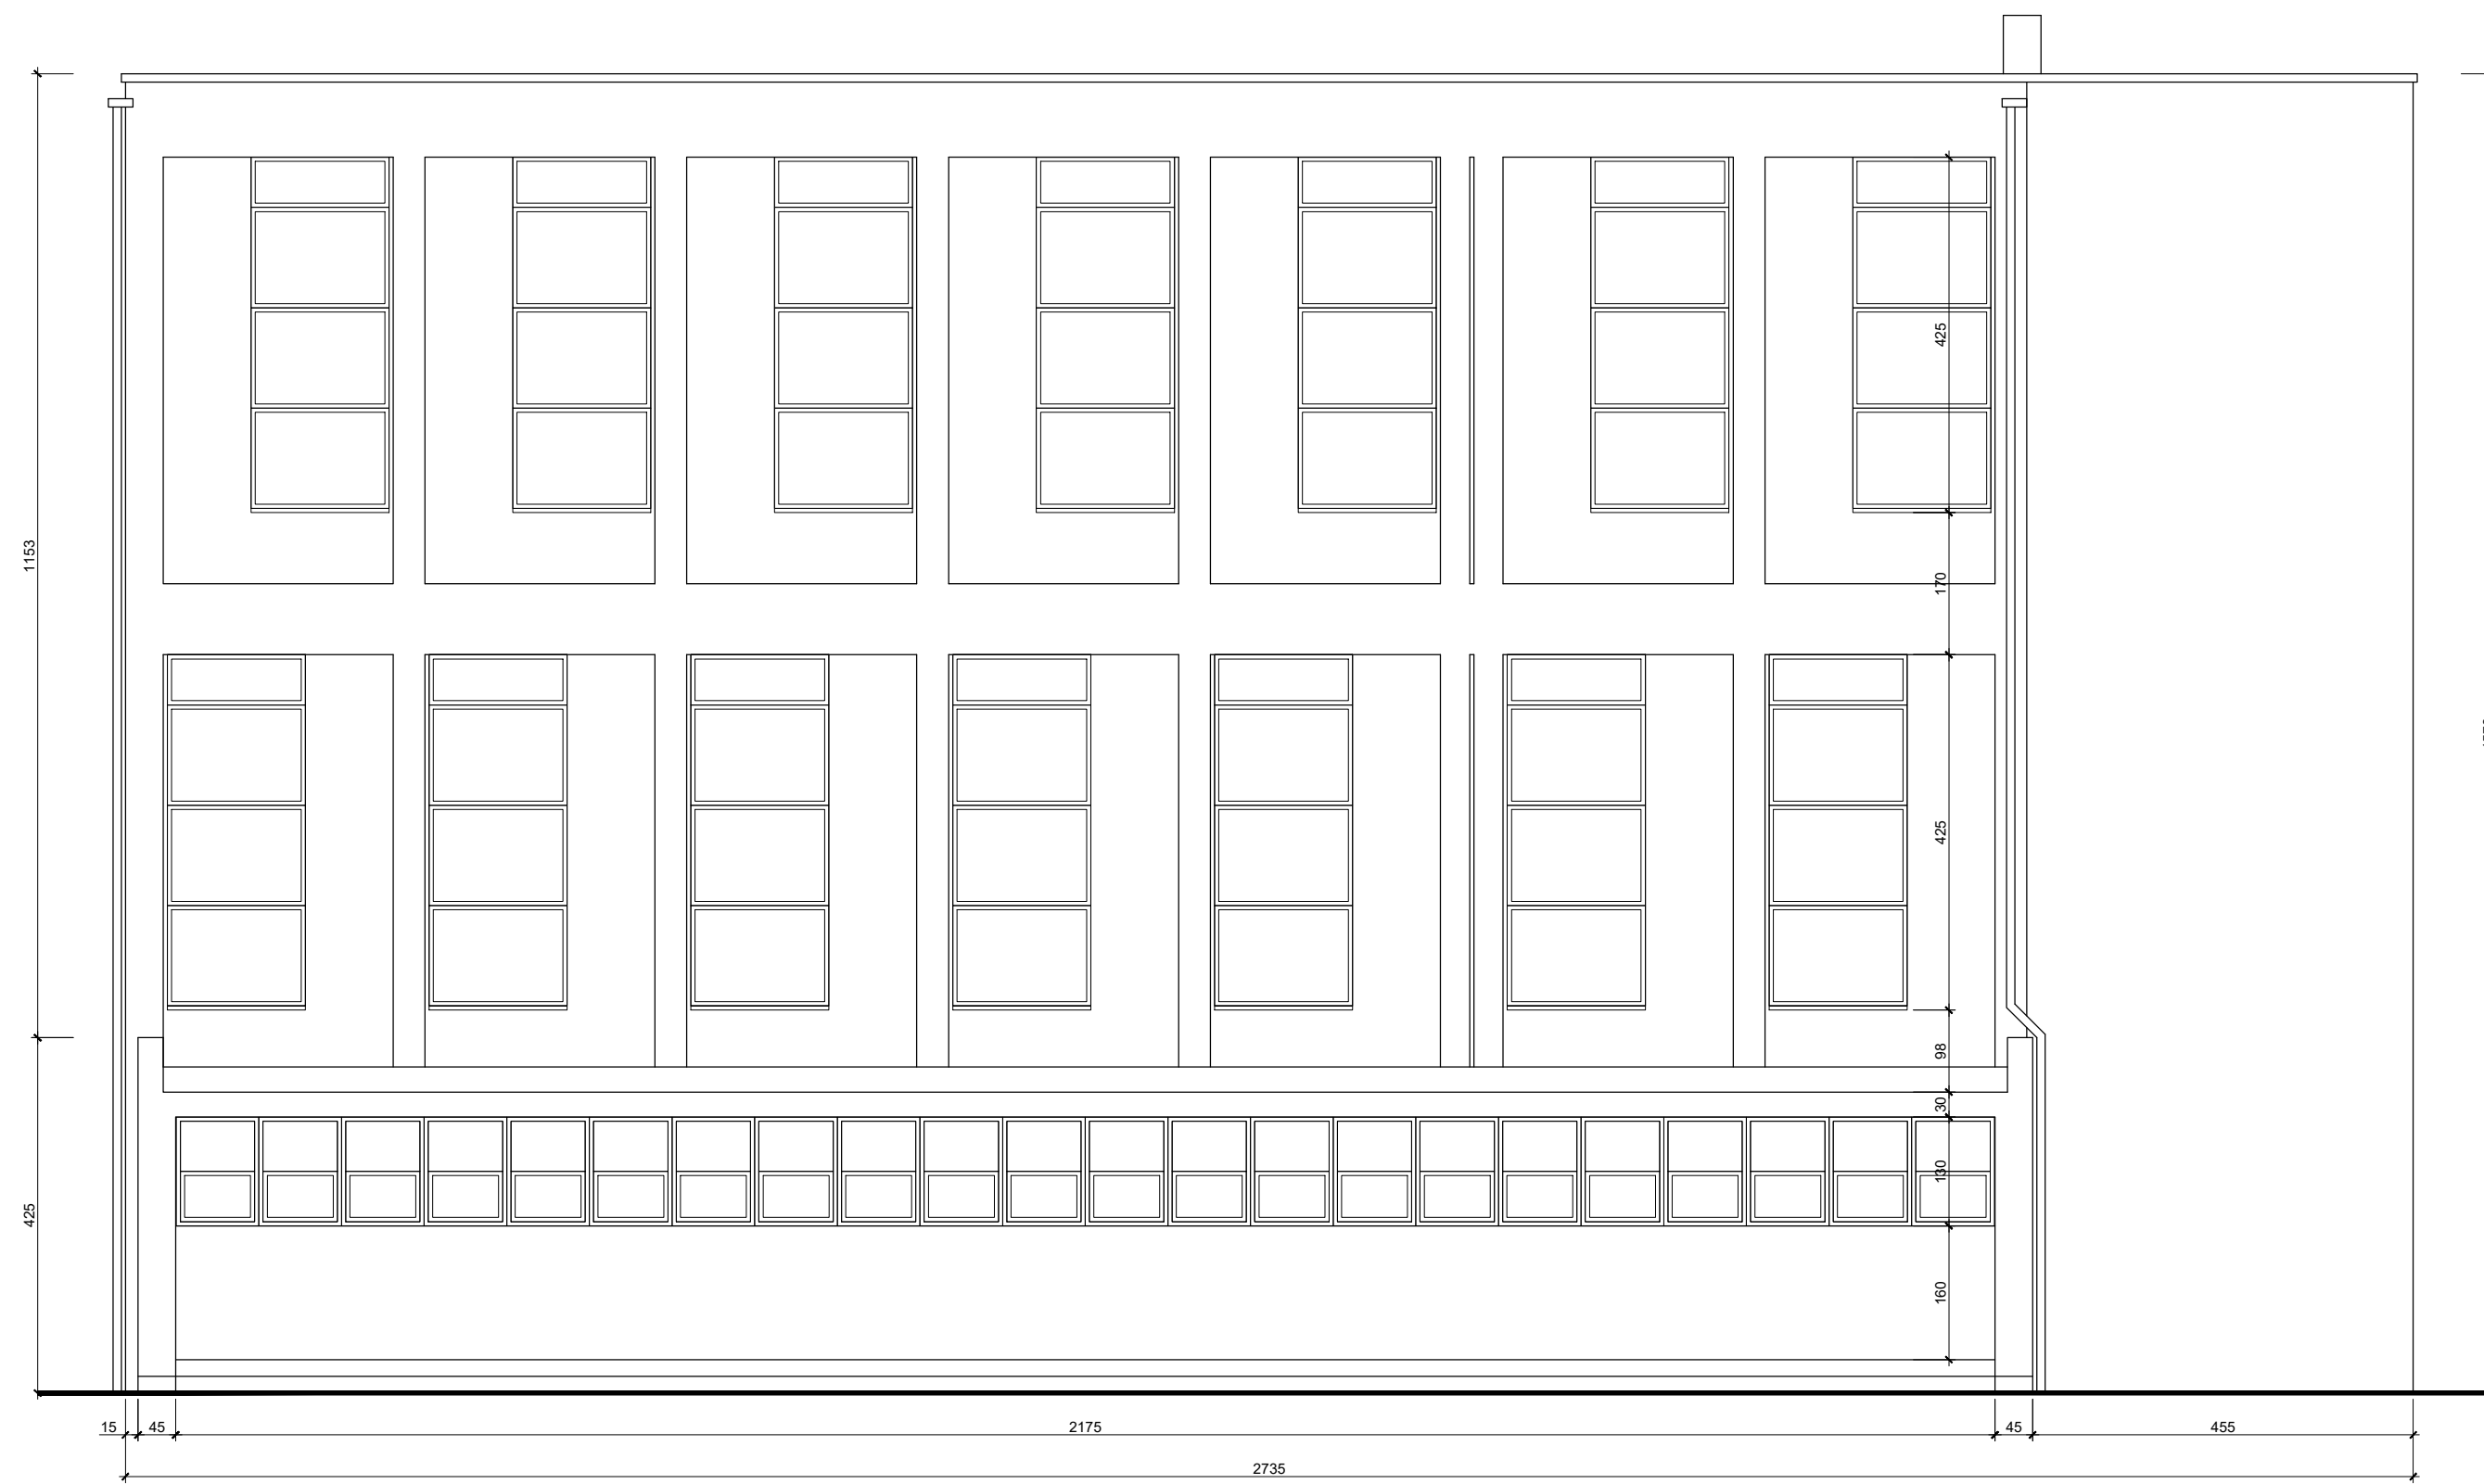

Wzrost: _____	Uniwersytet Śląski w Katowicach Katowice ul. Bankowa 12		
Temat opracowania: _____	Inwentaryzacja budownictwa budowlanego Rektoratu Uniwersytetu Śląskiego zlokalizowane w Katowicach przy ul. Bankowej 12		
Obiady: _____	<p align="center"><b>Budynek Rektoratu Uniwersytetu Śląskiego</b></p> <p align="center"><b>ELEWACJE</b></p>		
Temat rysunku: _____	Podpis: _____	Data: _____ Marzec 2016r.	Nr rys.: _____
Uprawnienia budowlane: SLK1519/O/WOK/06		Skala 1:50	<b>7c</b>