
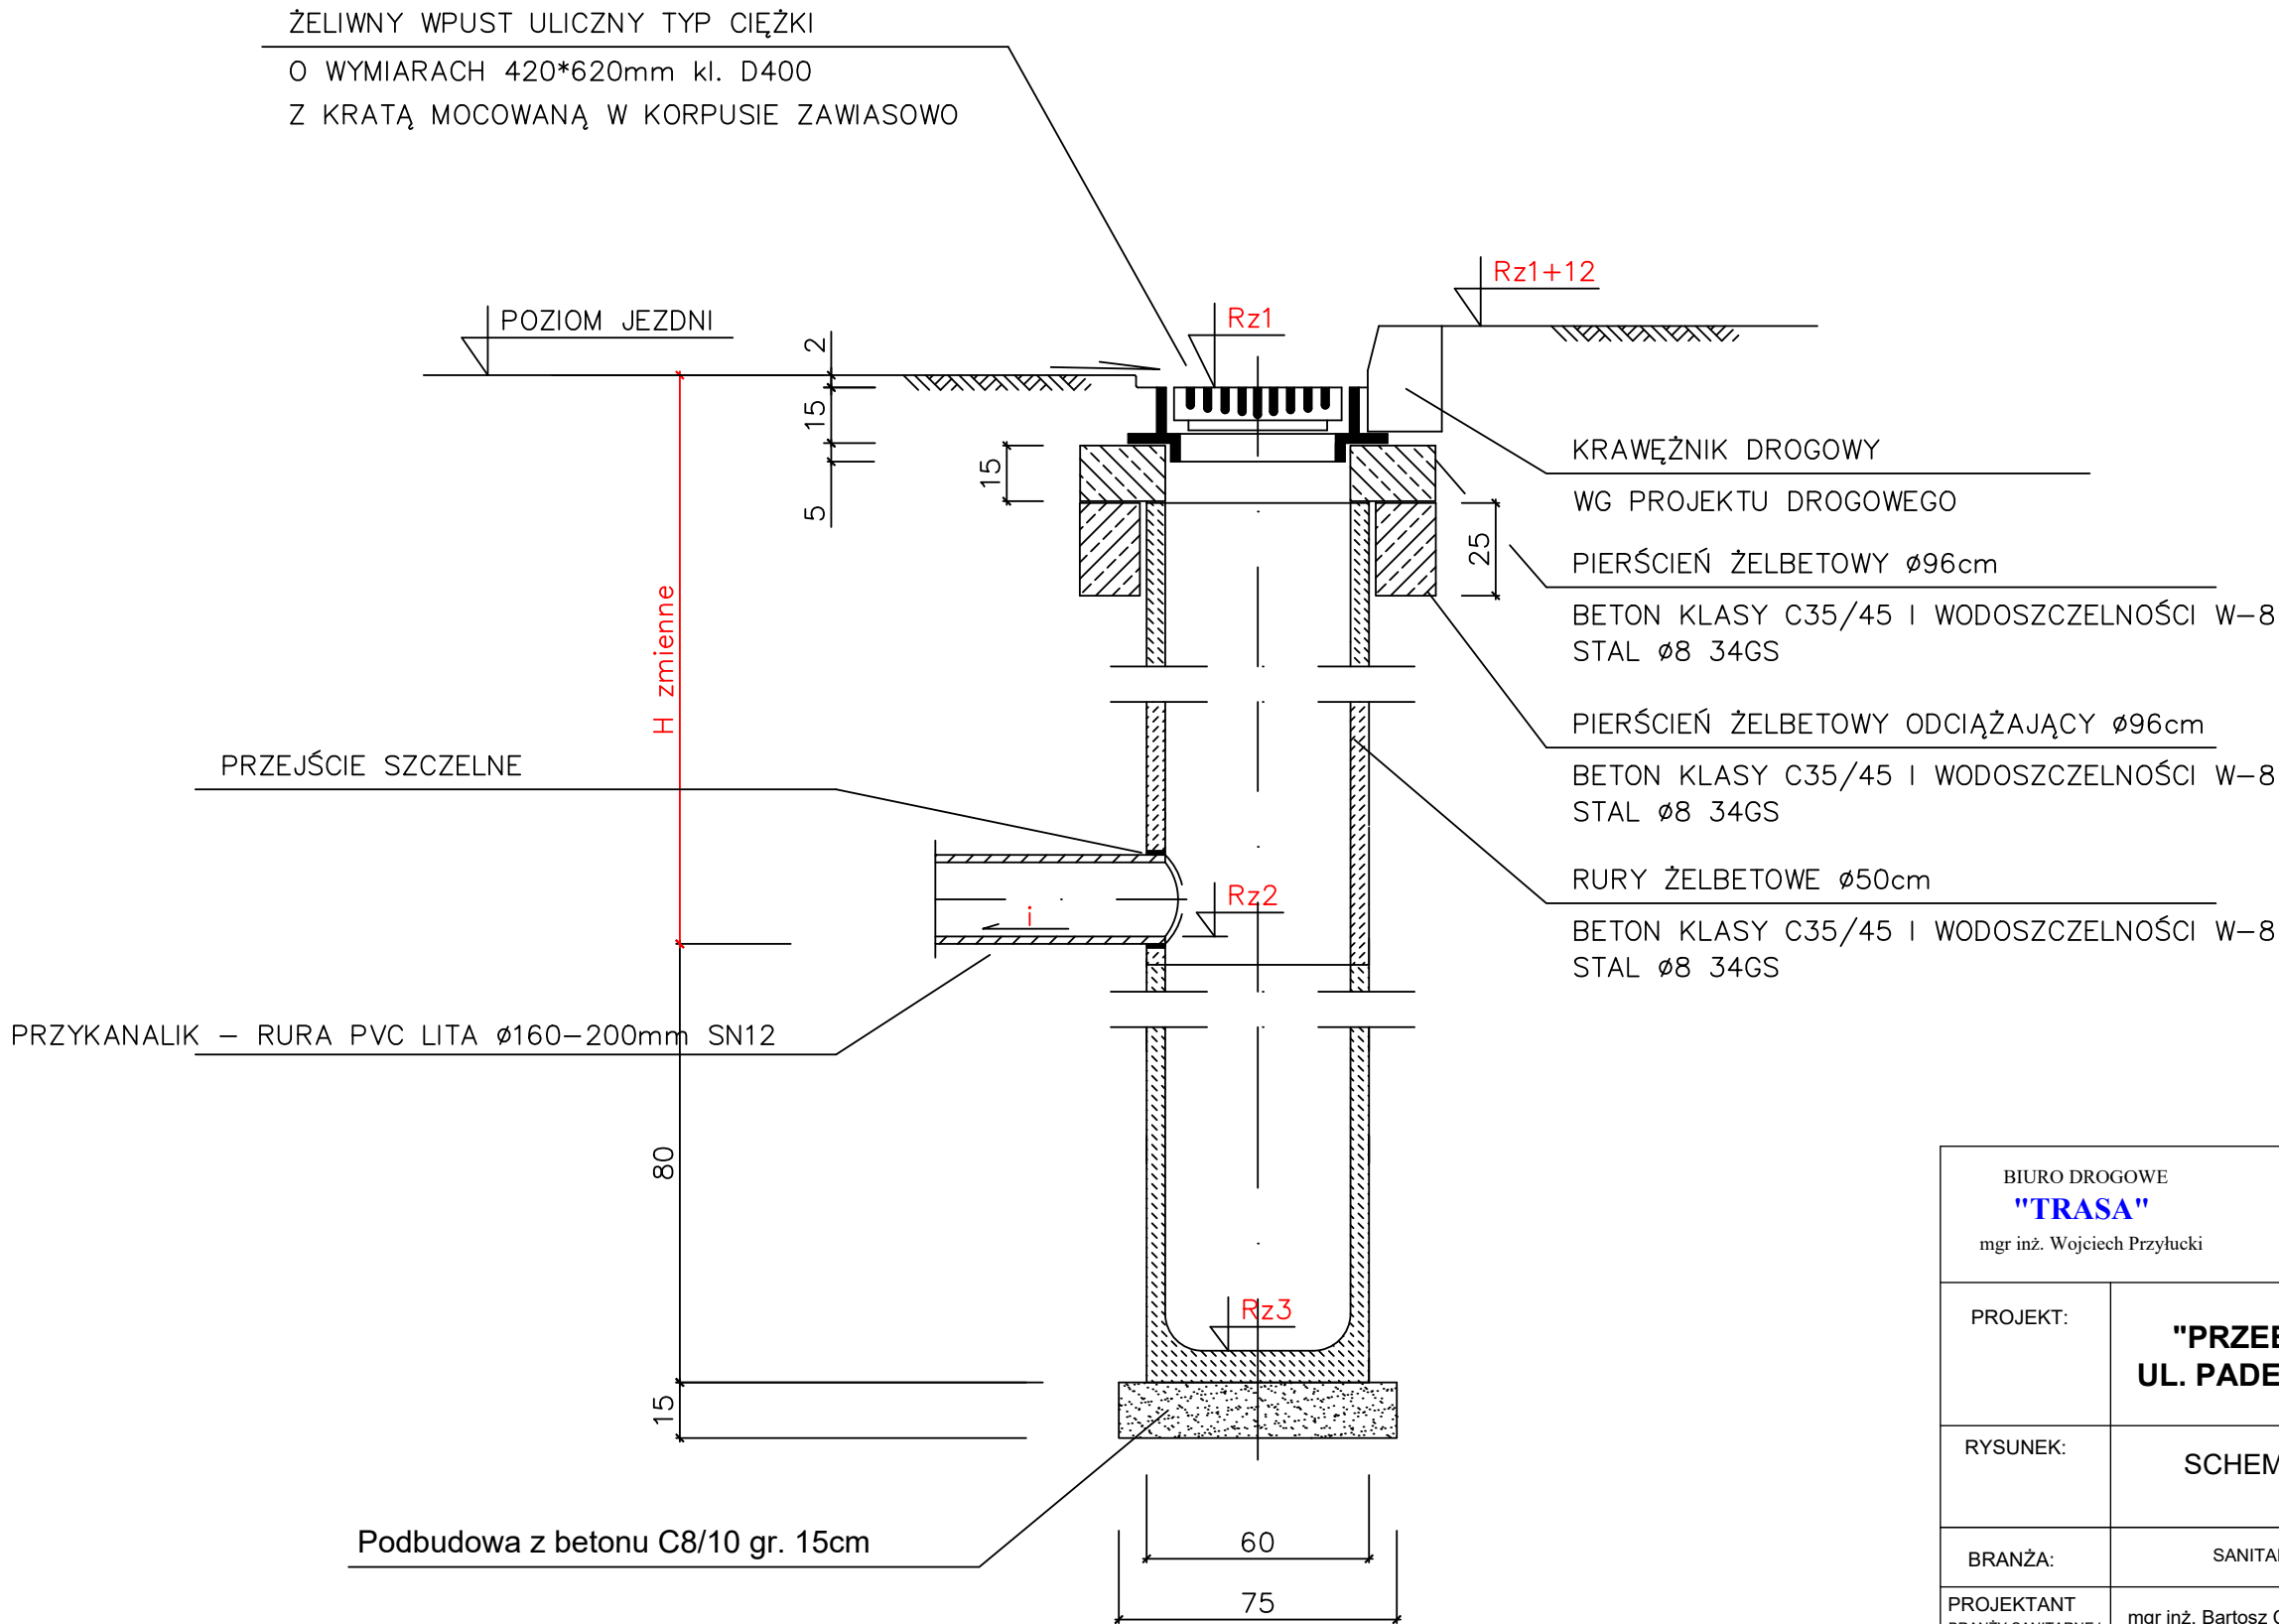



- UWAGA:
- WSZYSTKIE PRZYKANALIKI OD WPUSTÓW ULICZNYCH WYKONANE Z RUR PVC Ø160–200mm LITYCH SN12
  - WSZYSTKIE WYMIARY PODANO W cm.

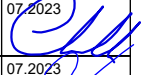

BIURO DROGOWE "TRASA"		69-110 Rzepin, ul. Konwaliowa 1 kom. 692481085 NIP 926-146-46-02 REGON 211264483 email: b.d.trasa@gmail.com		
PROJEKT:	"PRZEBUDOWA DROGI GMINNEJ UL. PADEREWSKIEGO W SŁUBICACH"			
RYSUNEK:	SCHEMAT STUDZIENKI ŚCIEKOWEJ SKALA 1:20			
BRANŻA:	SANITARNA	uprawnienia:	data i podpis:	nr rys.
PROJEKTANT BRANŻY SANITARNEJ:	mgr inż. Bartosz Chrastek	upr. proj. nr LBS/0023/PWOS/10 w specj. instalacyjno - inżynierskiej	07.2023 	S4
SPRAWDZIŁ BRANŻĘ SANITARNA:	mgr inż. Paweł Wieczorek	upr. proj. nr LBS/0065/POOS/11 w specj. instalacyjno - inżynierskiej	07.2023 	
DATA: LIPIEC 2023				