


# PLAC ZABAW

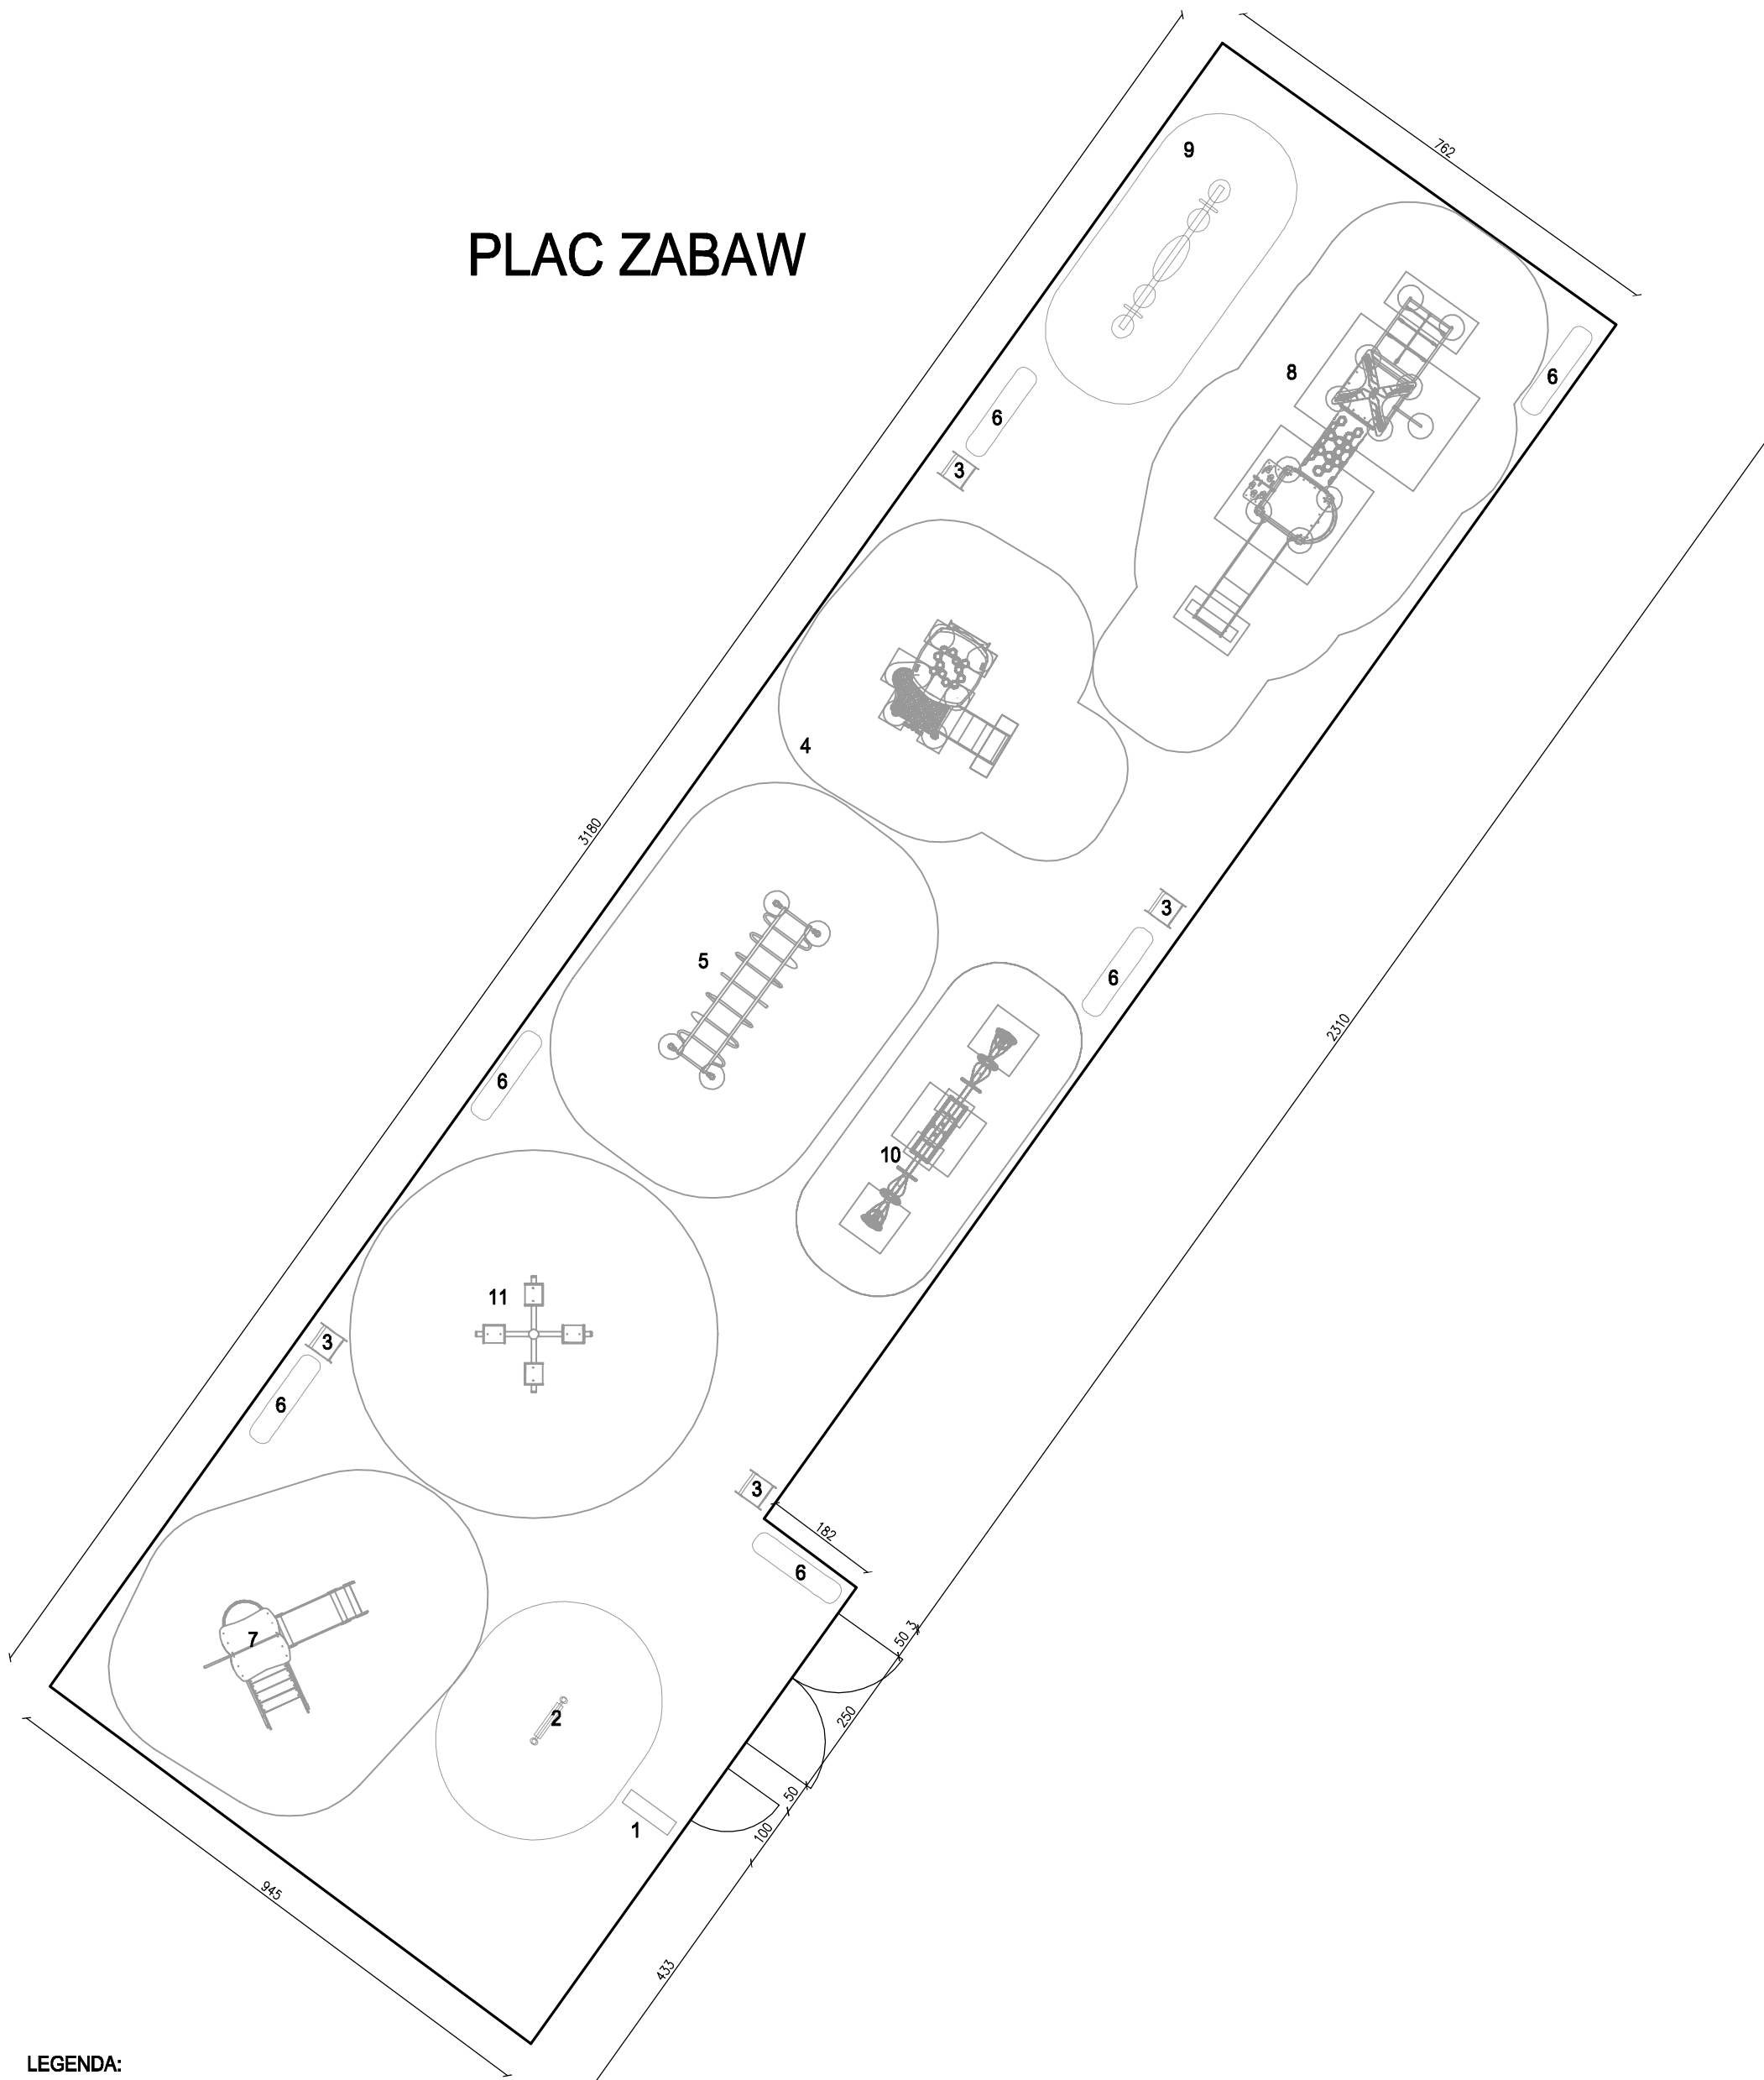

## LEGENDA:

1. Tablica informacyjna 120x20cm
2. Liczydło 13 x 90 cm o wymiarach strefy bezpieczeństwa 313 x 390 cm
3. Kosz na odpady o wymiarach 50 x 43 cm
4. Zestaw 180 x 208 cm o wymiarach bezpieczeństwa 480 x 558 cm
5. Drabinka pozioma 89 x 290 cm o wymiarach bezpieczeństwa 457 x 658 cm
6. Ławka o wymiarach 160 x 35 x 40 cm
7. Zestaw o wymiarach 270x205 cm o wymiarach strefy bezpieczeństwa 620x495 cm
8. Zestaw 610 x 171 cm o wymiarach bezpieczeństwa 960 x 471 cm
9. Bujak 38 x 300 cm o wymiarach strefy bezpieczeństwa 238 x 500 cm
10. Podwójna huśtawka wagowa 38 x 375 cm o wymiarach strefy bezpieczeństwa 238 x 575 cm
11. Karuzela krzyżowa 8r 180cm o wymiarach strefy bezpieczeństwa 8r 580cm

PLAC ZABAW			
OPRACOWAŁ	mgr inż. Wanda Mospinek upr. UA-V-7342-5/46/91Wk, KUP/BO/1073/03	branża architektura	.
PROJEKTOWAŁ	mgr inż. arch. Maria Ingielewicz upr. ABU-JX-8386-5/6/89Wk, KP-0178	branża architektura	.
<b>PRACOWNIA PROJEKTOWANIA I NADZORU WAMAR</b> ul. Lotnicza 14, 87-800 Włocławek tel. +48 607 505 668/ 504 039 974/ 663 910 885 e-mail: wamar@onet.pl			
INWESTYCJA	BUDOWA OBIEKTU MAŁEJ ARCHITEKTURY – PLAC ZABAW PRZY ZESPOLE SZKÓŁ IM. MARII KONOPNICKIEJ W RADOMICACH DZ. Nr 281, OBRĘB RADOMICZE, JED. EWD. LIPNO ID. DZIAŁKI : 040806_2.0029.281		
BRANŻA	BUDOWLANA	FAZA	PAB
DATA	19-09-2022	SKALA	1:100
			<b>B.01</b>