


Konstrukcja nawierzchni dla boiska piłkarskiego

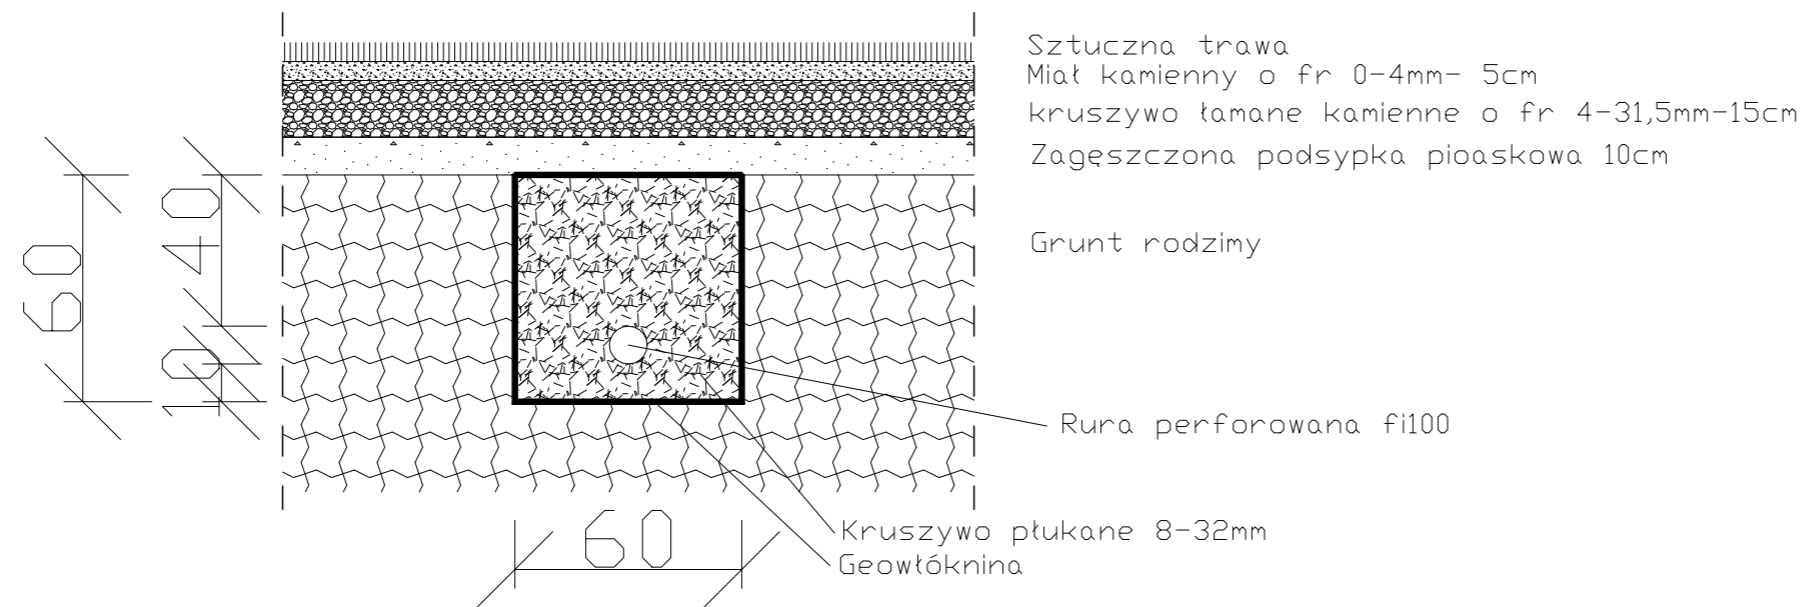



"TRYBEX"-MGR INŻ. JACEK TRYBUCHOWICZ
 PROJEKTOWANIE I NADZÓR BUDOWLANY

ul. Królowej Jadwigi 55, 77-400 Złotów

606 275 040
 trybex@onet.eu

NIP: 7671286458 REGON: 570275729



BRANŻA : ARCH	Budowa boiska piłkarskiego		
DATA : 03.2023	TEMAT :	Przekrój przez boisko	SKALA 1:20
ADRES :	Pobiedziska dz. nr ewid, 1/9 62-010 Pobiedziska ul. Kostrzyńska		
INWESTOR:	Gmina Pobiedziska 62-010 Pobiedziska ul. Kościuszki 4		
PROJEKTANT:	mgr inż. Jacek Trybuchowicz upr. n rUAN-8345/1502/90		NR RYS. 3