


KONCEPCJA ODWODNIENIA
PASA DROGOWEGO
UL. TR AUGUTTA W LĘBORKU
skala 1:500

WARIANT NR 1 - ARKUSZ NR 2

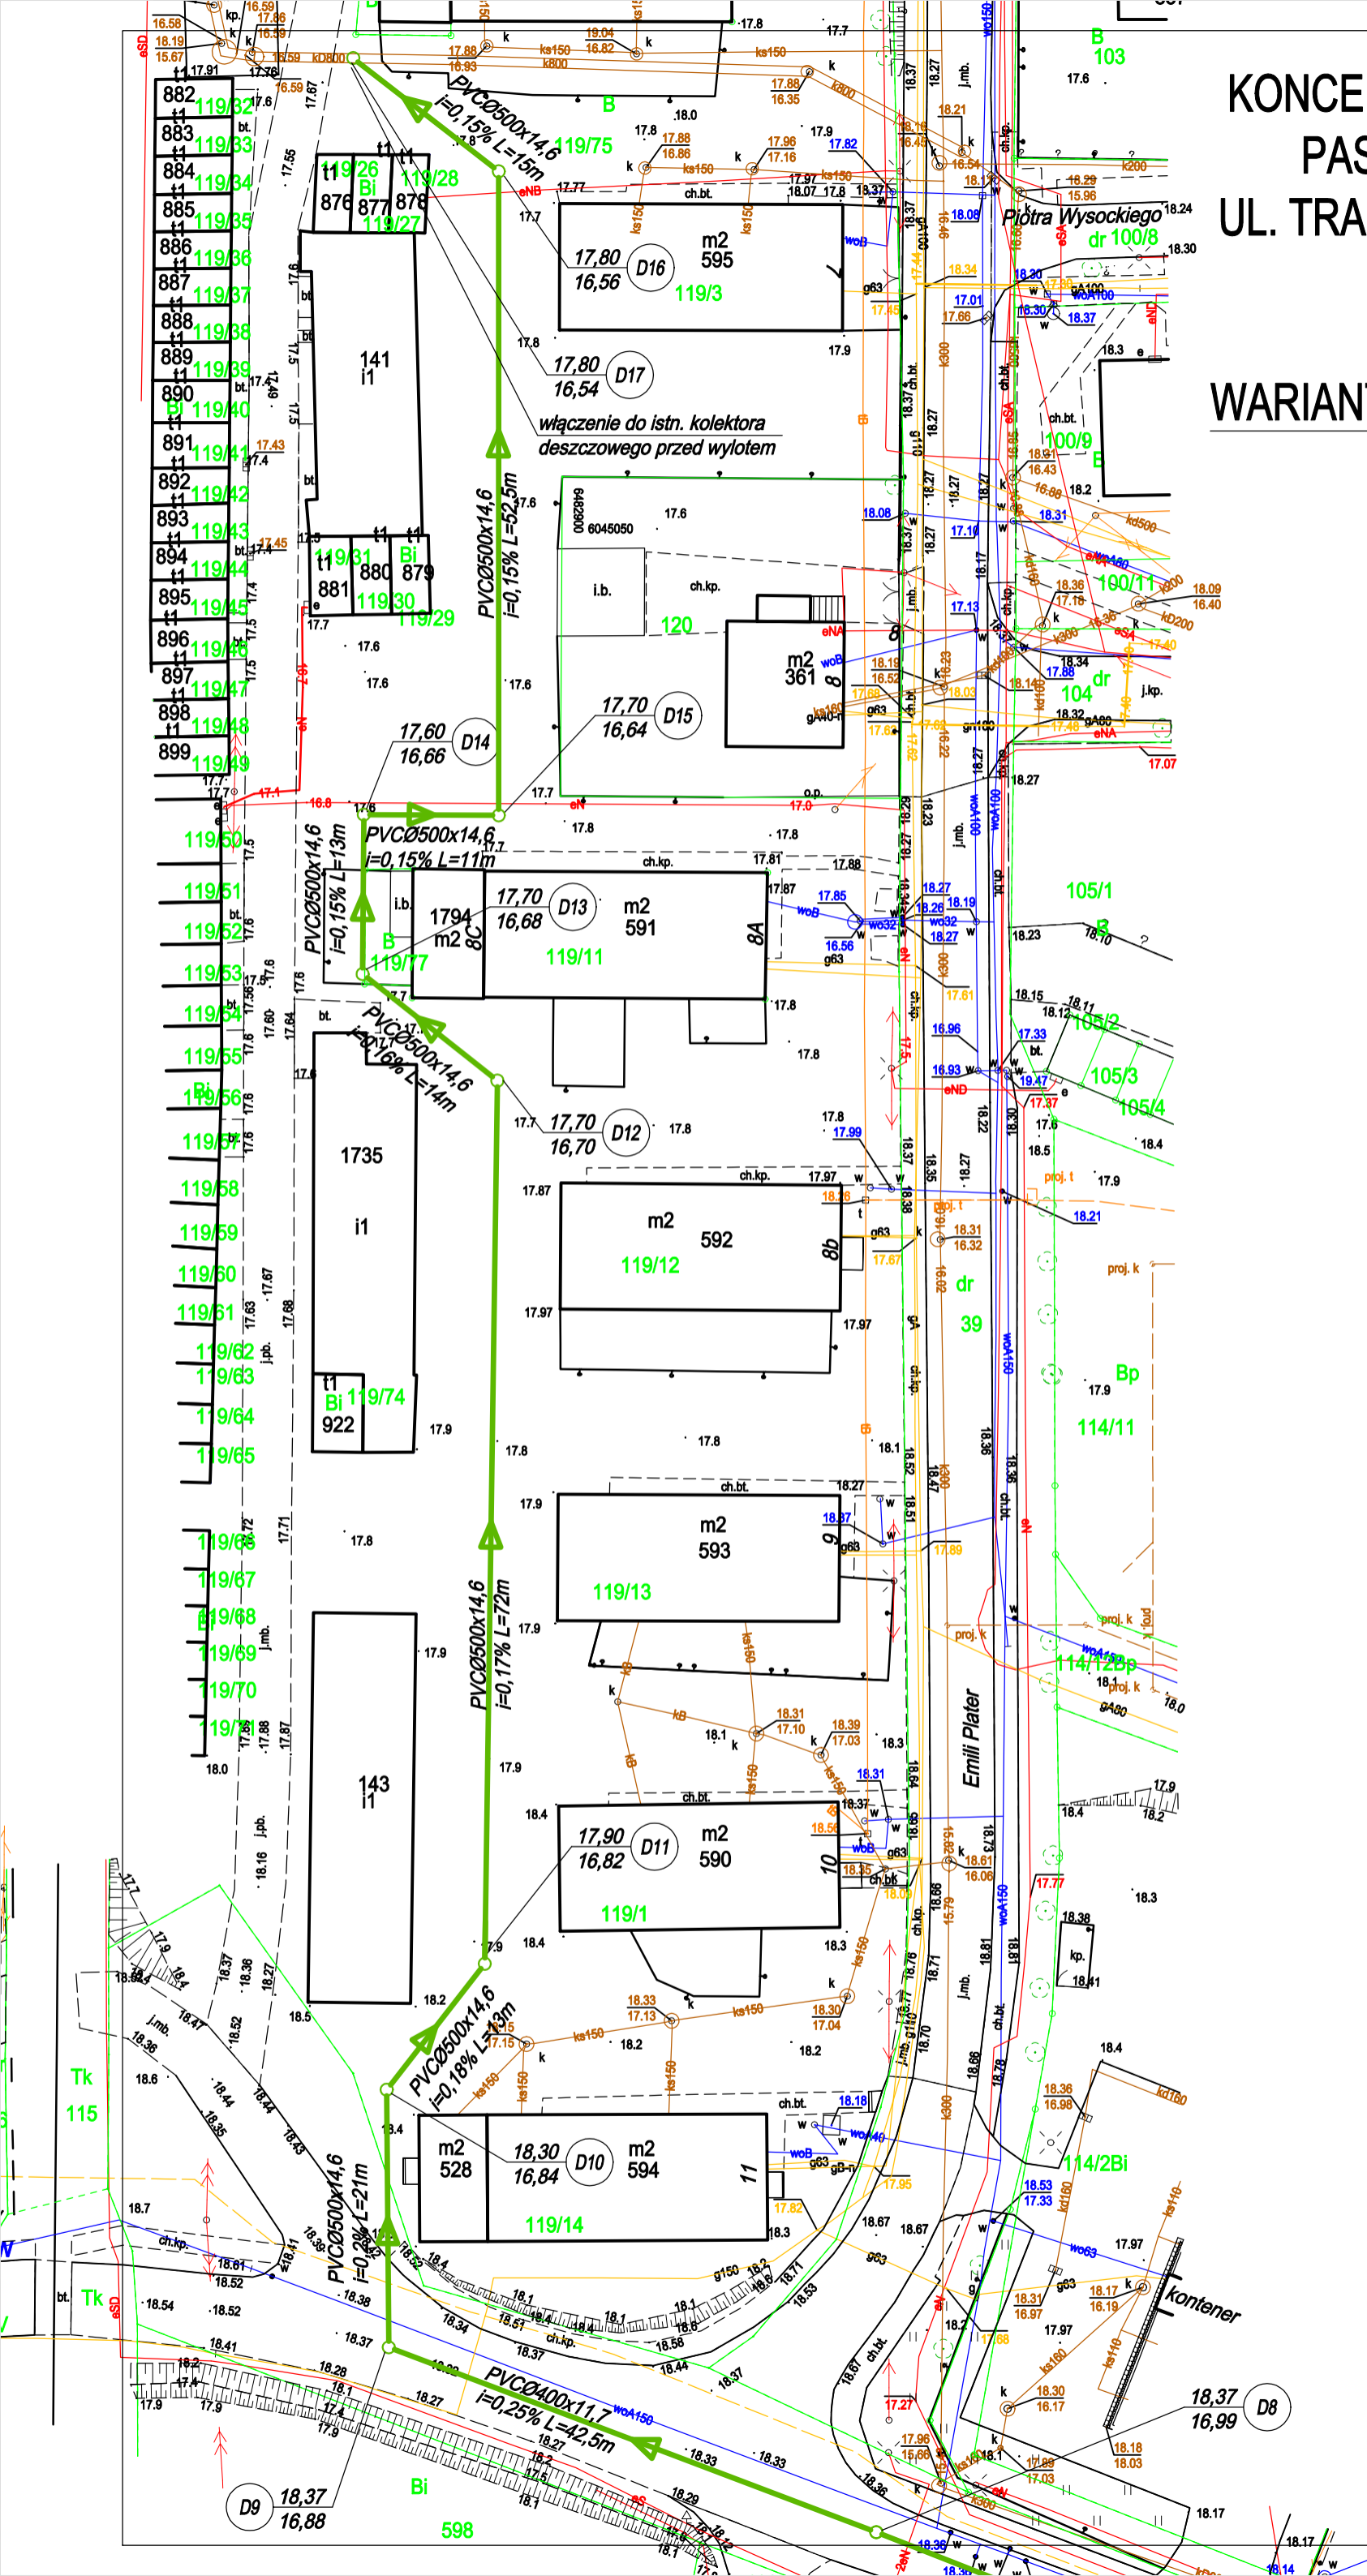

SPORZĄDZIŁ:

Zbigniew Wysokiński