



KORYTARZ

INWENTARYZACJA WRAZ Z OPISEM PRAC

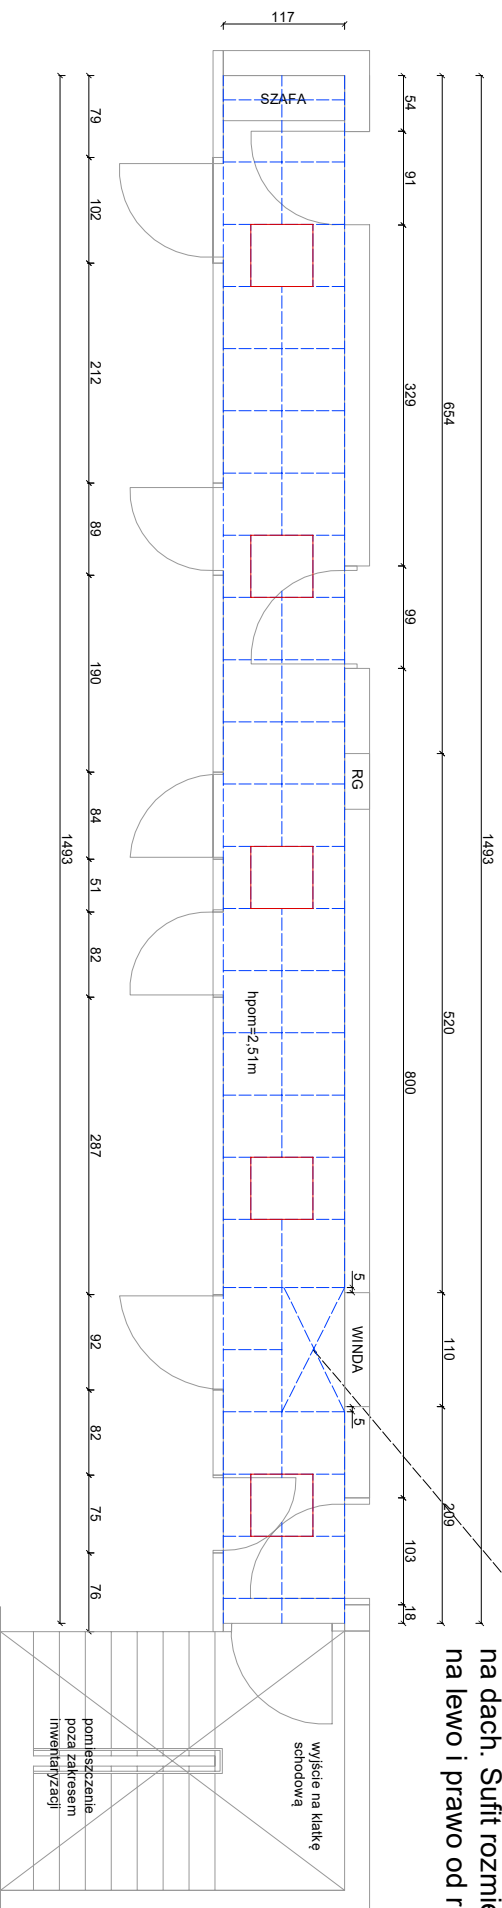

Panel LED do sufitu
podwieszanego 60x60cm

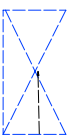

rewizja w sufitcie podwieszanym obejmująca dostęp do
windy i wyjścia na dach, brak możliwości montażu
profilu ściennego obwodowego

opis prac do wykonania

- A. Wymiana sufitu podwieszanego na korytarzu
- demontaż istniejącej konstrukcji oraz kasetonów wraz z oświetleniem
- montaż profilu systemowych, kluczowe zapewnienie łatwego demontażu sufitu przy szachtach windy oraz przy wyjściu na dach, w miejscu rewizji zastosować alternatywne wypełnienie materiałem niepalnym
- ilość lamp oraz rozmieszczenie według nowej aranżacji
- istniejące czujki oraz elementy ochrony p.poż. zamontować w tych samych miejscach
- B. Wykonanie posadzki z płytek gresowych 30x30cm w miejscach otworów drzwiowych niezbędne będzie przystosowanie wysokości skrzydła drzwiowego do nowego, podwyższonego poziomu posadzki na korytarzu oraz montaż progów drzwiowych
- powierzchnia korytarza - 17,8m²
- C. Kolorystyka malowania ścian
- ściany malowane farbą zrywiałną, kolor jasnoszary

KORYTARZ
CALINECZKA

OPRACOWALI: P. Wypyszyński

K. Kaniewski

DATA:

04.05.2022